
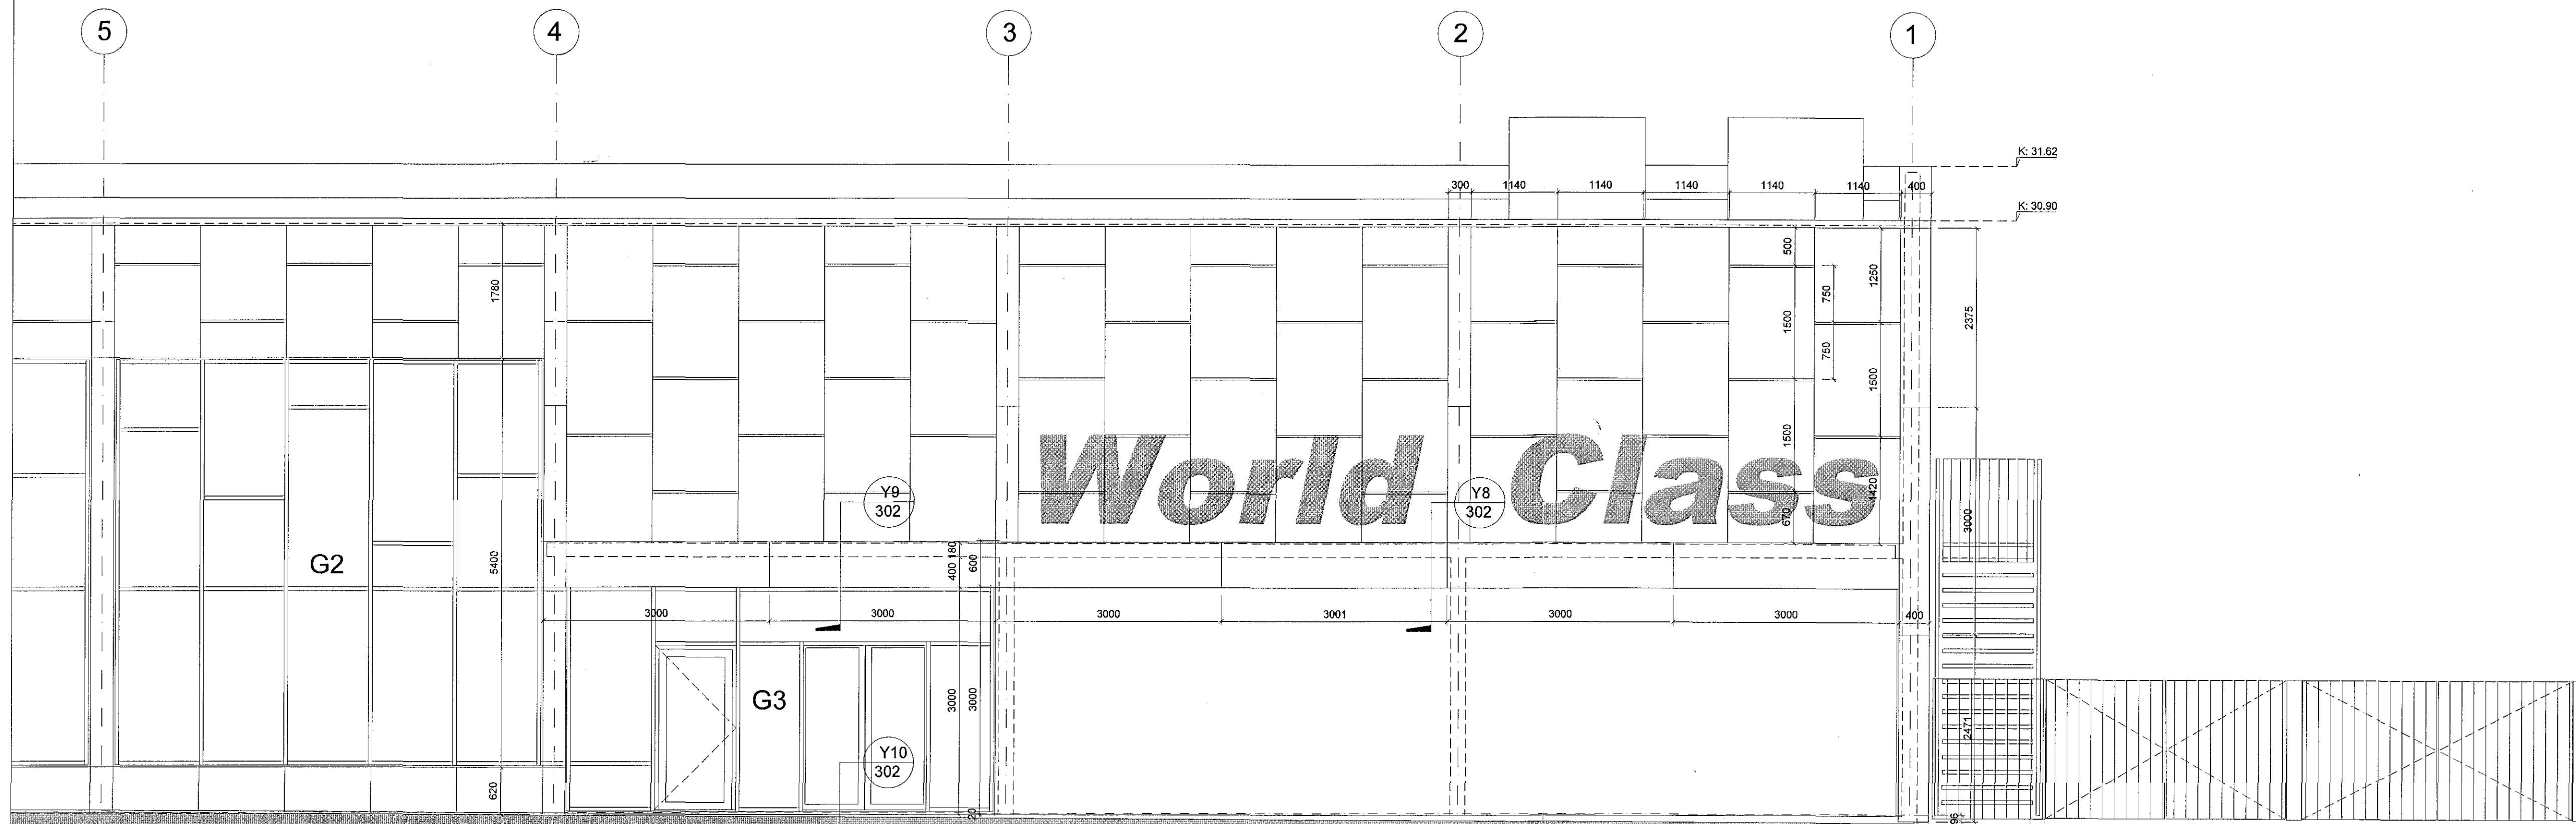


Samþykkt þann  
 17 OCT 2018  
 Byggingarfulltrúinn í Hafnarvíki  
 F.h. Sigurður Steinar Jónsson

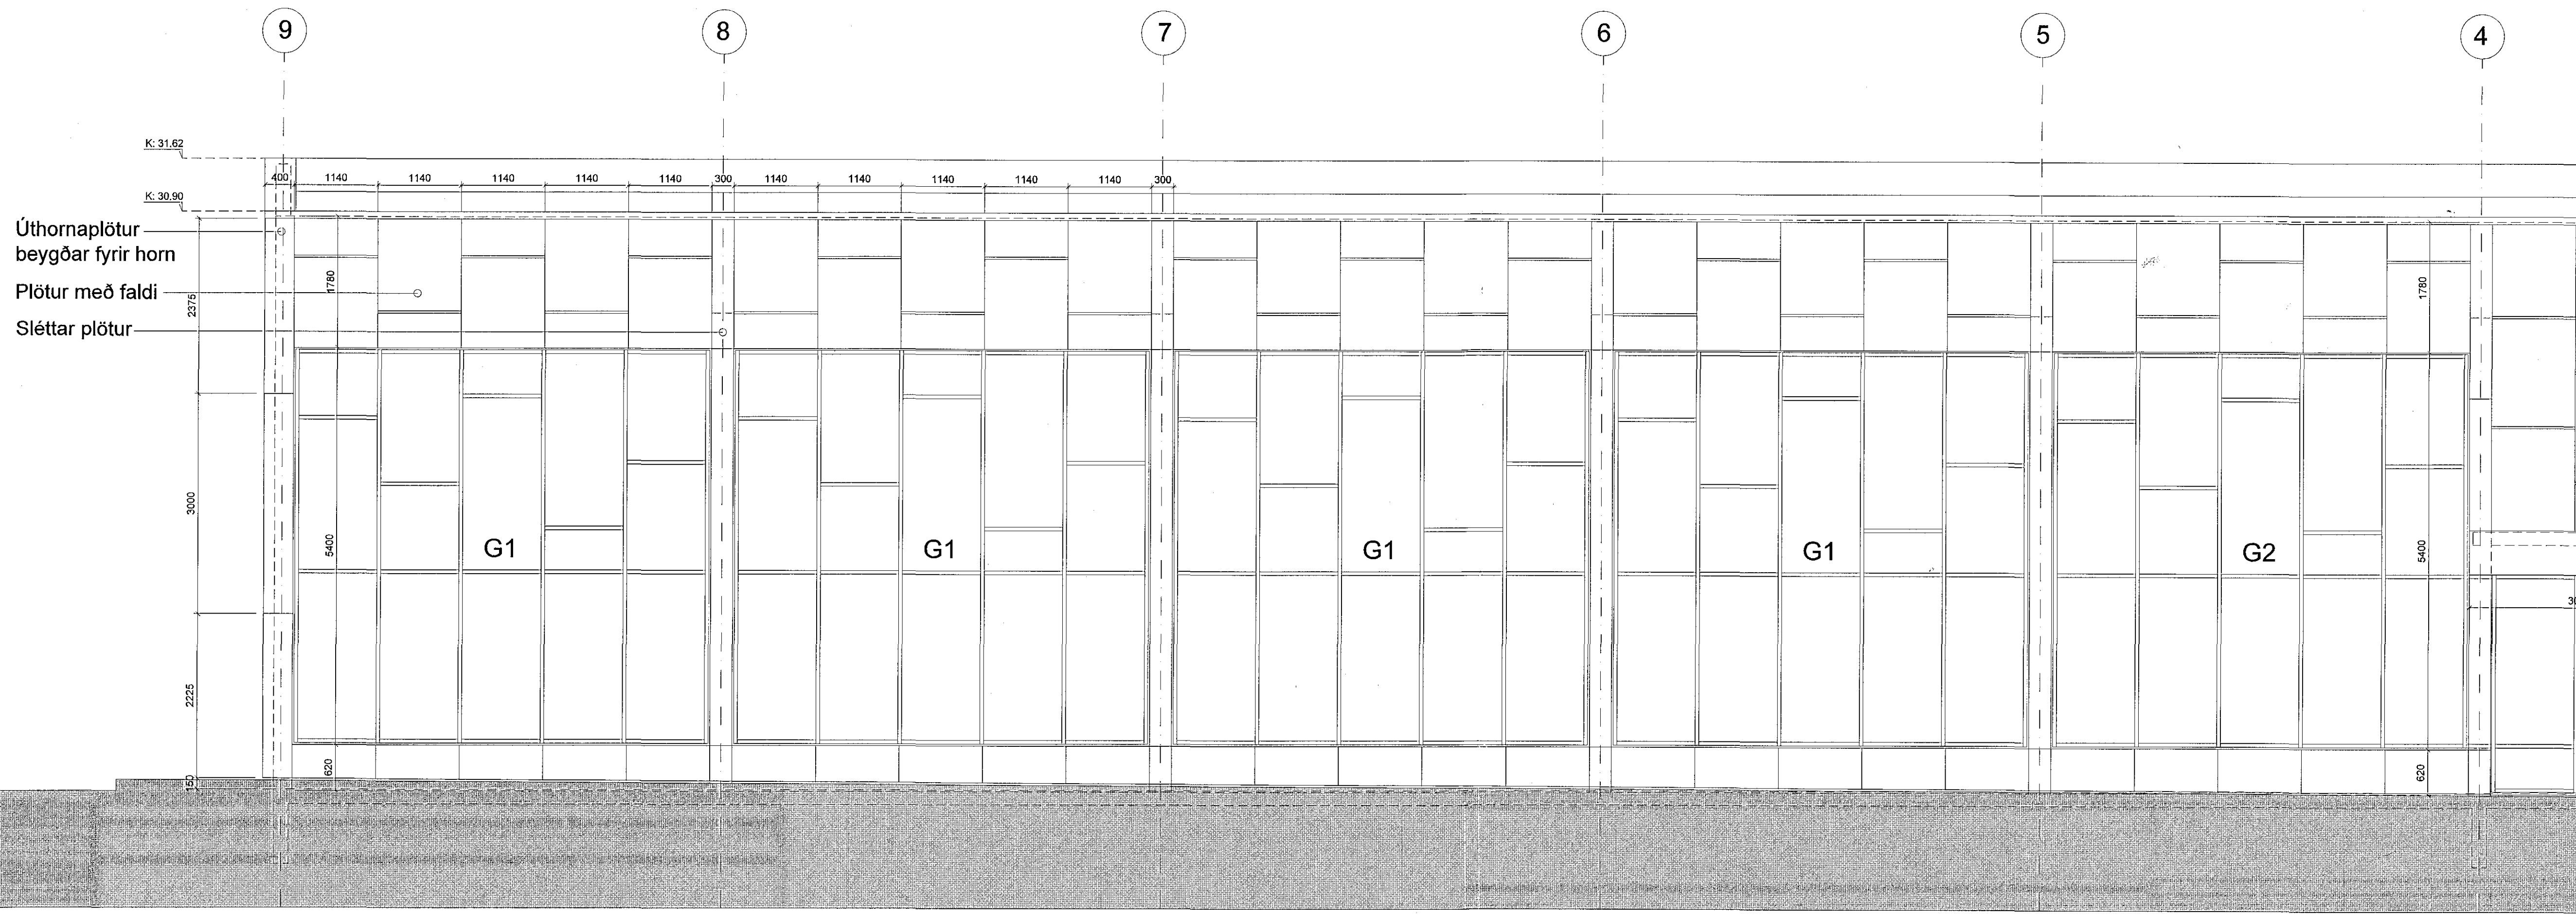

C:  
 B: klæðning 01.10.2018  
 A: þakkaður 11.07.2018  
 BREYTINGAR: DAGS:

LYKILMYND:

Heilsuræktarstöð Tjarnarvöllum 7

VERKTEIKNINGAR  
 ÚTLIT - NORÐURHLÍÐ

VERK: WCTJ-1706  
 KVARDI: 1:50 TEIKNAD: AL  
 DAGS: 01.11.2017 SKRÁ: grunnur-1.dwg

ÚTI INNI

ARKITEKTAR

PINGHOLTSSÍÐI 27  
 SÍMAR 5527660 & 5627660  
 NETFANG u@u.is  
 VEFFANG http://www.u.is  
 BALDUR Ó. SVAVASSON  
 120357-5145  
 JÓN ÞÓR ÞORVALDSSON  
 021256-7579

101 REYKJAVÍK  
 FAX 5527661  
 u@u.is  
 http://www.u.is  
 ARKITEKTAR FAI  
 ARKITEKTAR FAI

TEIKNINGAR: A-209 BREYTING: B