



Samþykkt þann
17 OCT 2018
Byggingarfulltrúinn í Hafnarvík
F.h. Sigurður Steinar Jónsson

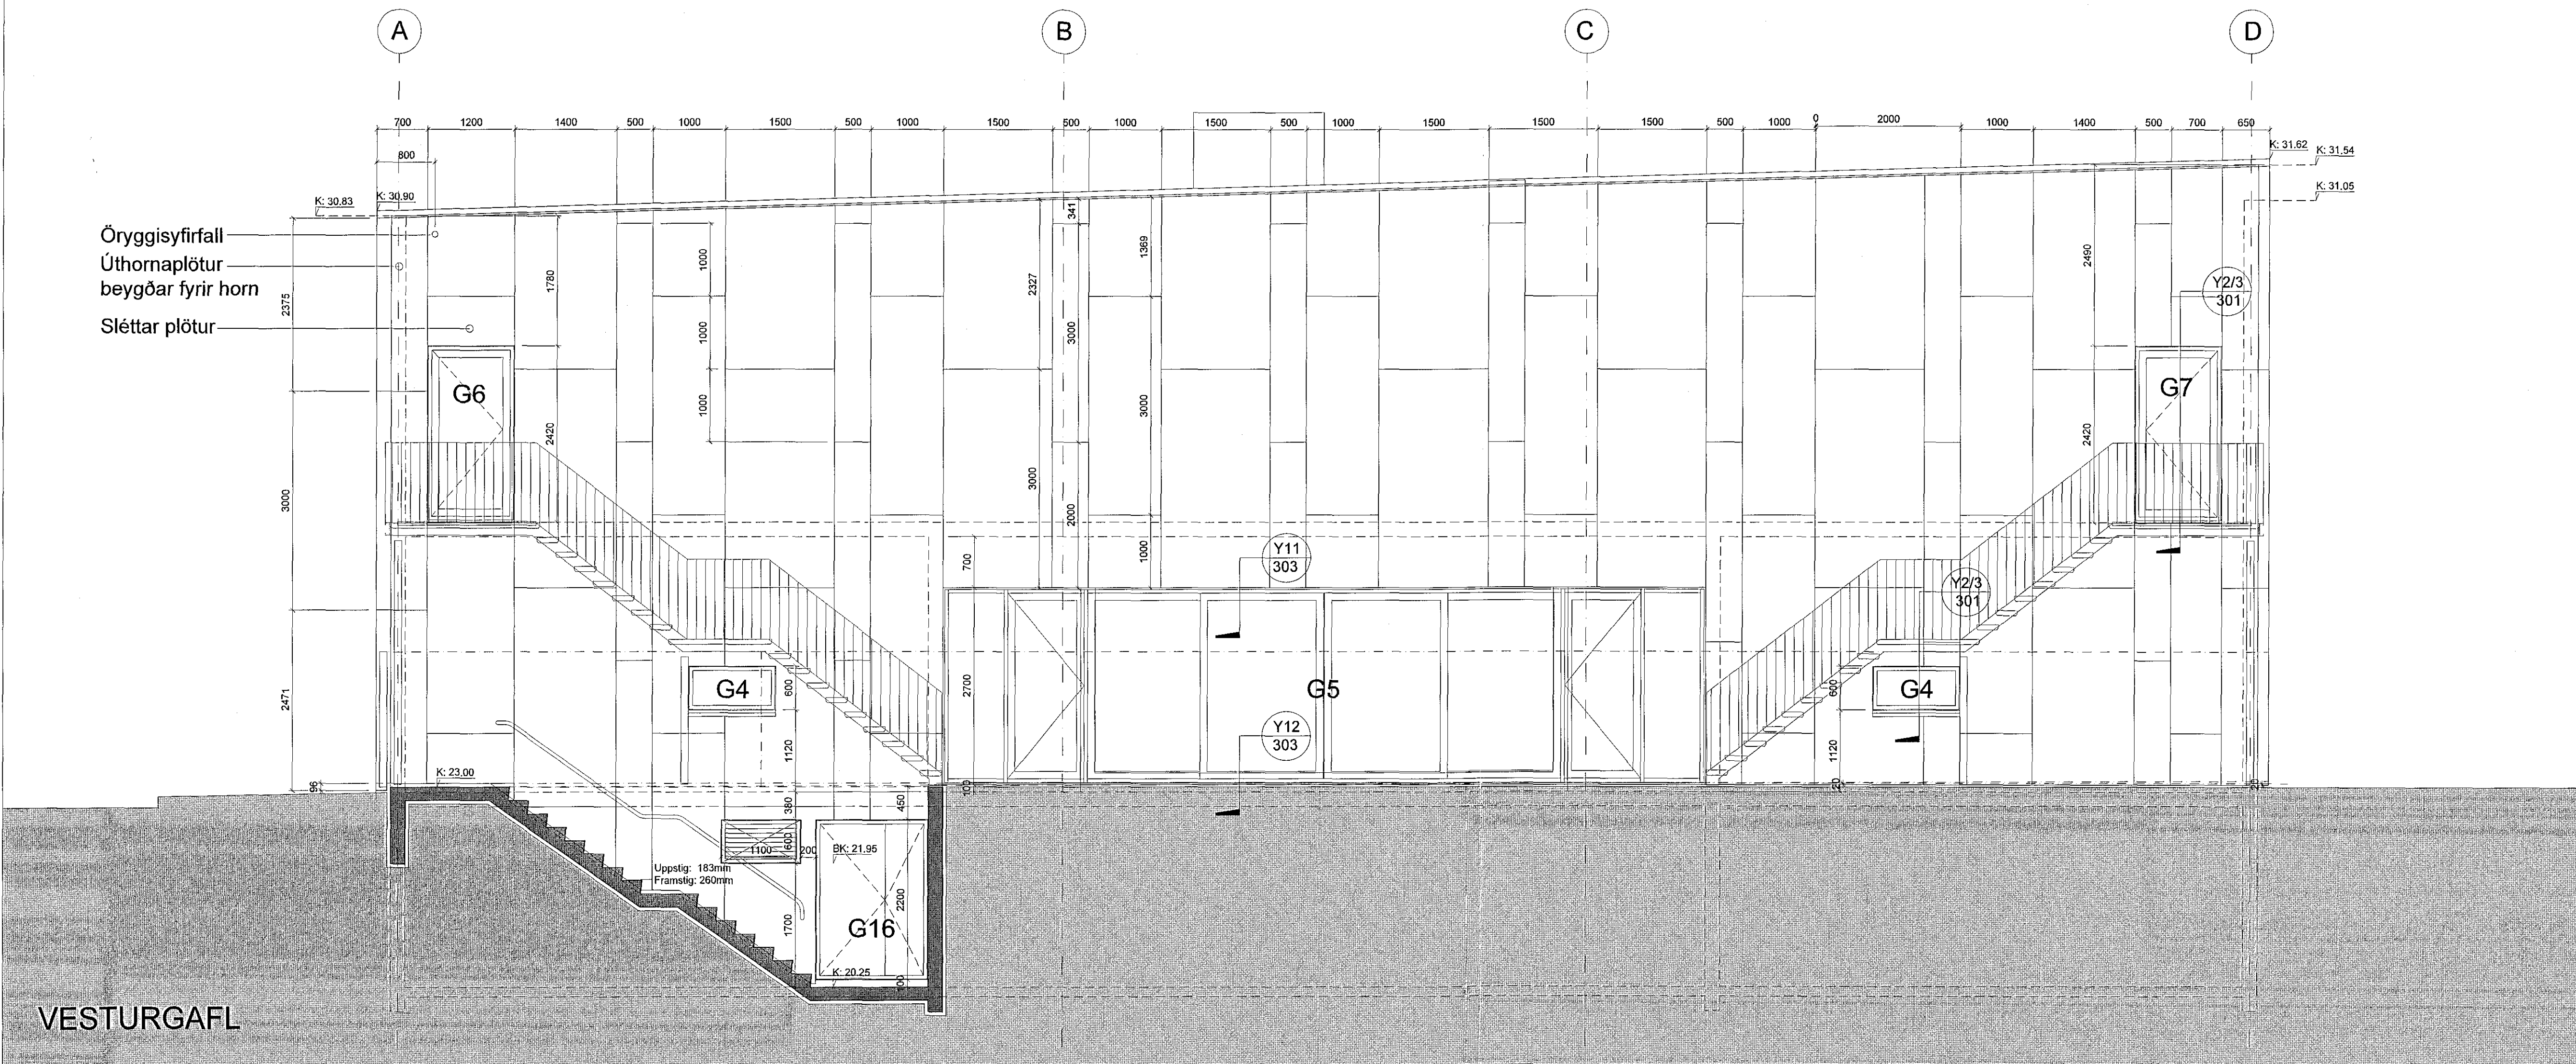

VESTURGAFL

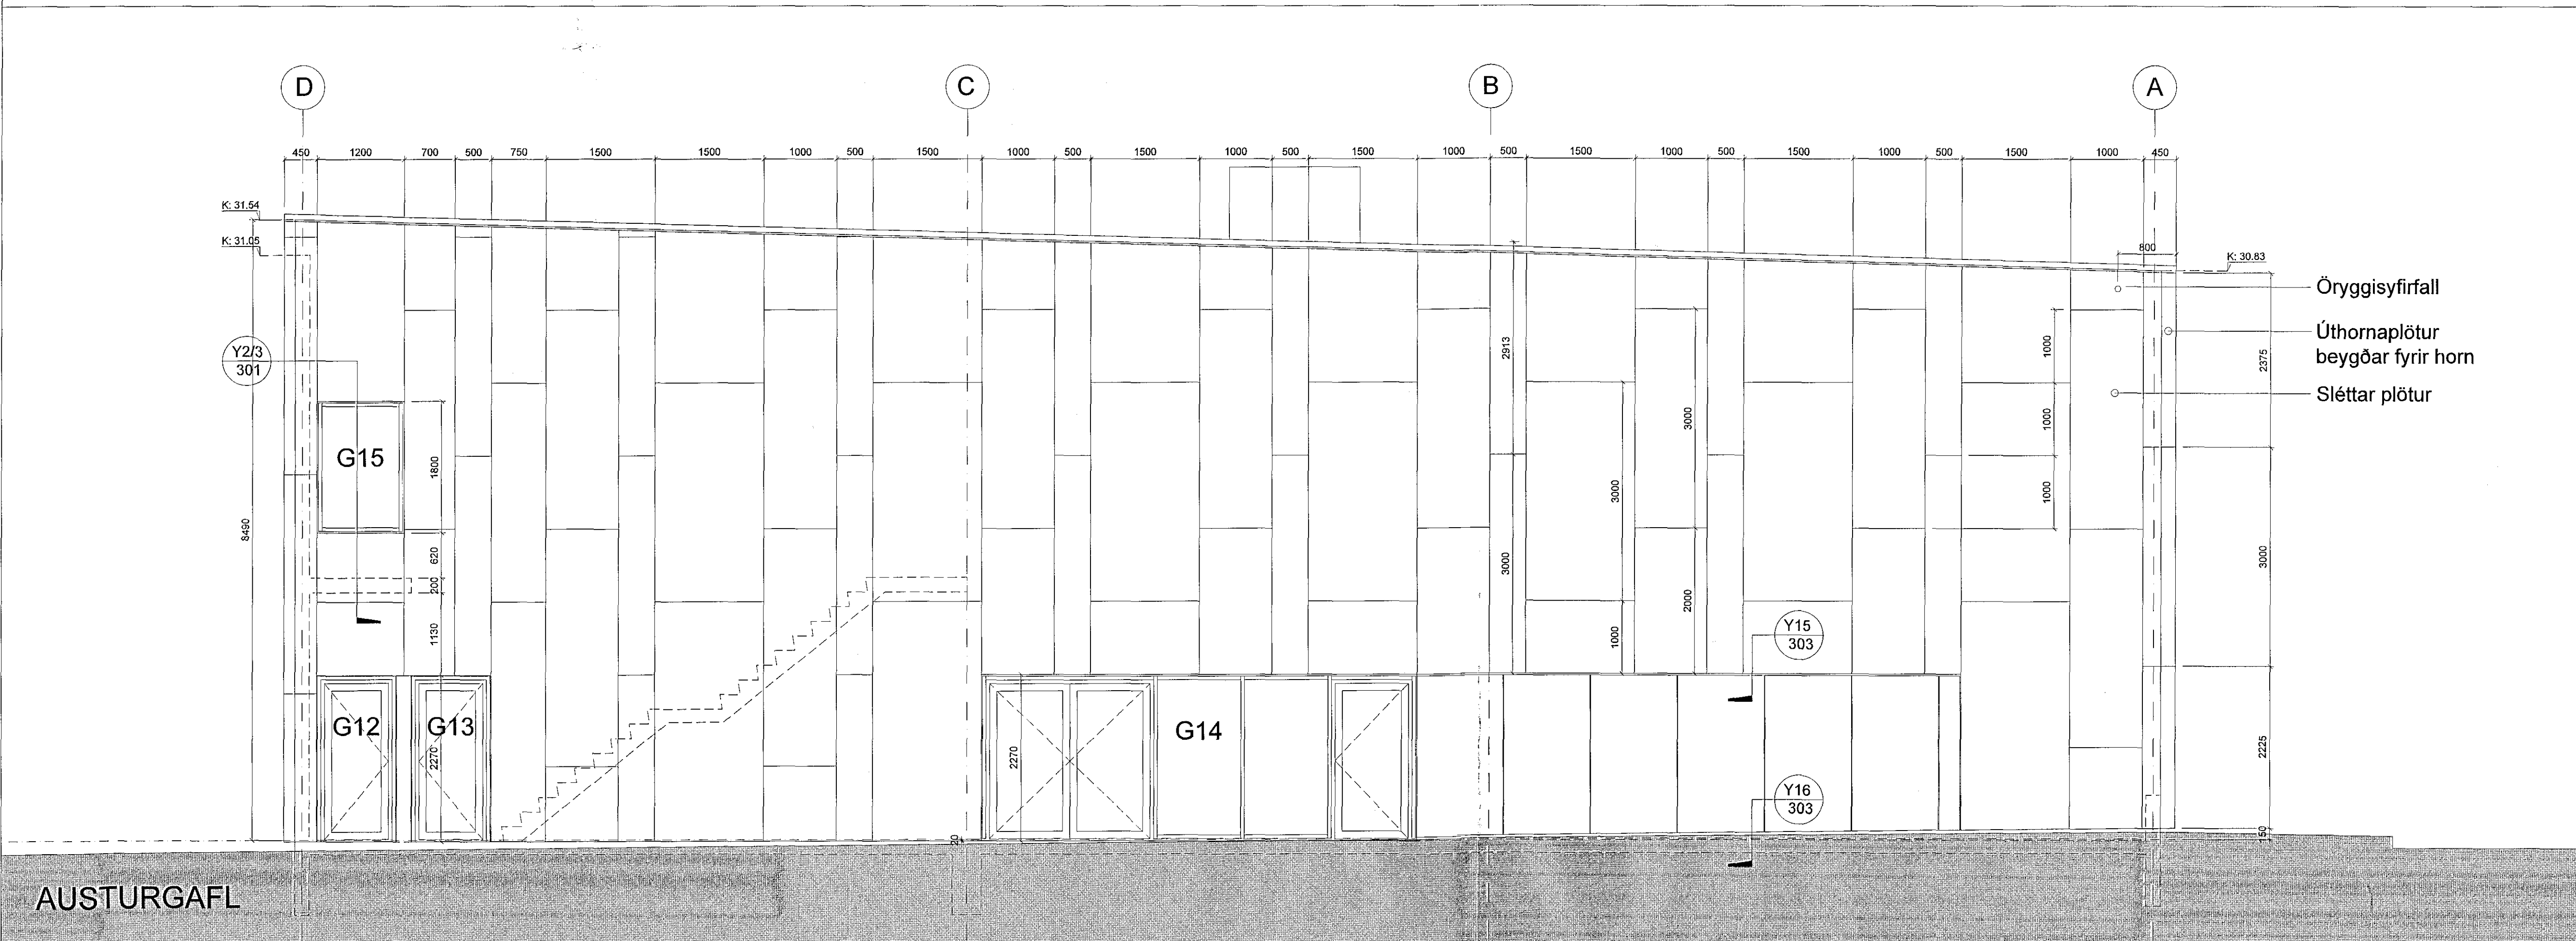

AUSTURGAFL

D: klæðning	01.10.2018
C: þakantur	11.07.2018
B: opnun G12 og G13	10.04.2018
A: op fyrir rist í kjallara	20.02.2018
BREYTINGAR:	DAGS:

LYKILMYND:

Öryggisyfirfall
Úthornaplötur beygðar fyrir horn
Sléttar plötur

Heilsuræktarstöð Tjarnarvöllum 7

VERKTEIKNINGAR
ÚTLIT - VESTURHLIÐ OG AUSTURHLIÐ

VERK:	WCTJ-1706	TEIKNAD:	AL
KVARDI:	1:50	SKRÁ:	grunnur-1.dwg
DAGS:	01.11.2017		

ÚTI INNI

ARKITEKTAR

ÞINGHOLTSSTRÆTI 27 101 REYKJAVÍK
SÍMAR 5527660 & 5627660 FAX 5527661
NETFANG u@ui.is
VEFFANG http://www.ui.is
BALDUR Ó. SVANAGSSON ARKITEKTAR FAI
120357-69
JÓN ÞÓR ÞORVALDSSON ARKITEKTAR FAI
021256-7579

TEIKNINGARNR: **A-211** BREYTING: **D**