



Pvc-þakdúkur  
18mm krossviður skrúfaður í grind  
45x70mm fúavarið grindarefni skrúfað í krossvið þakeiningar og fest með vinklum í steinvegg, tjörupappi undir þakeining viðbyggingar

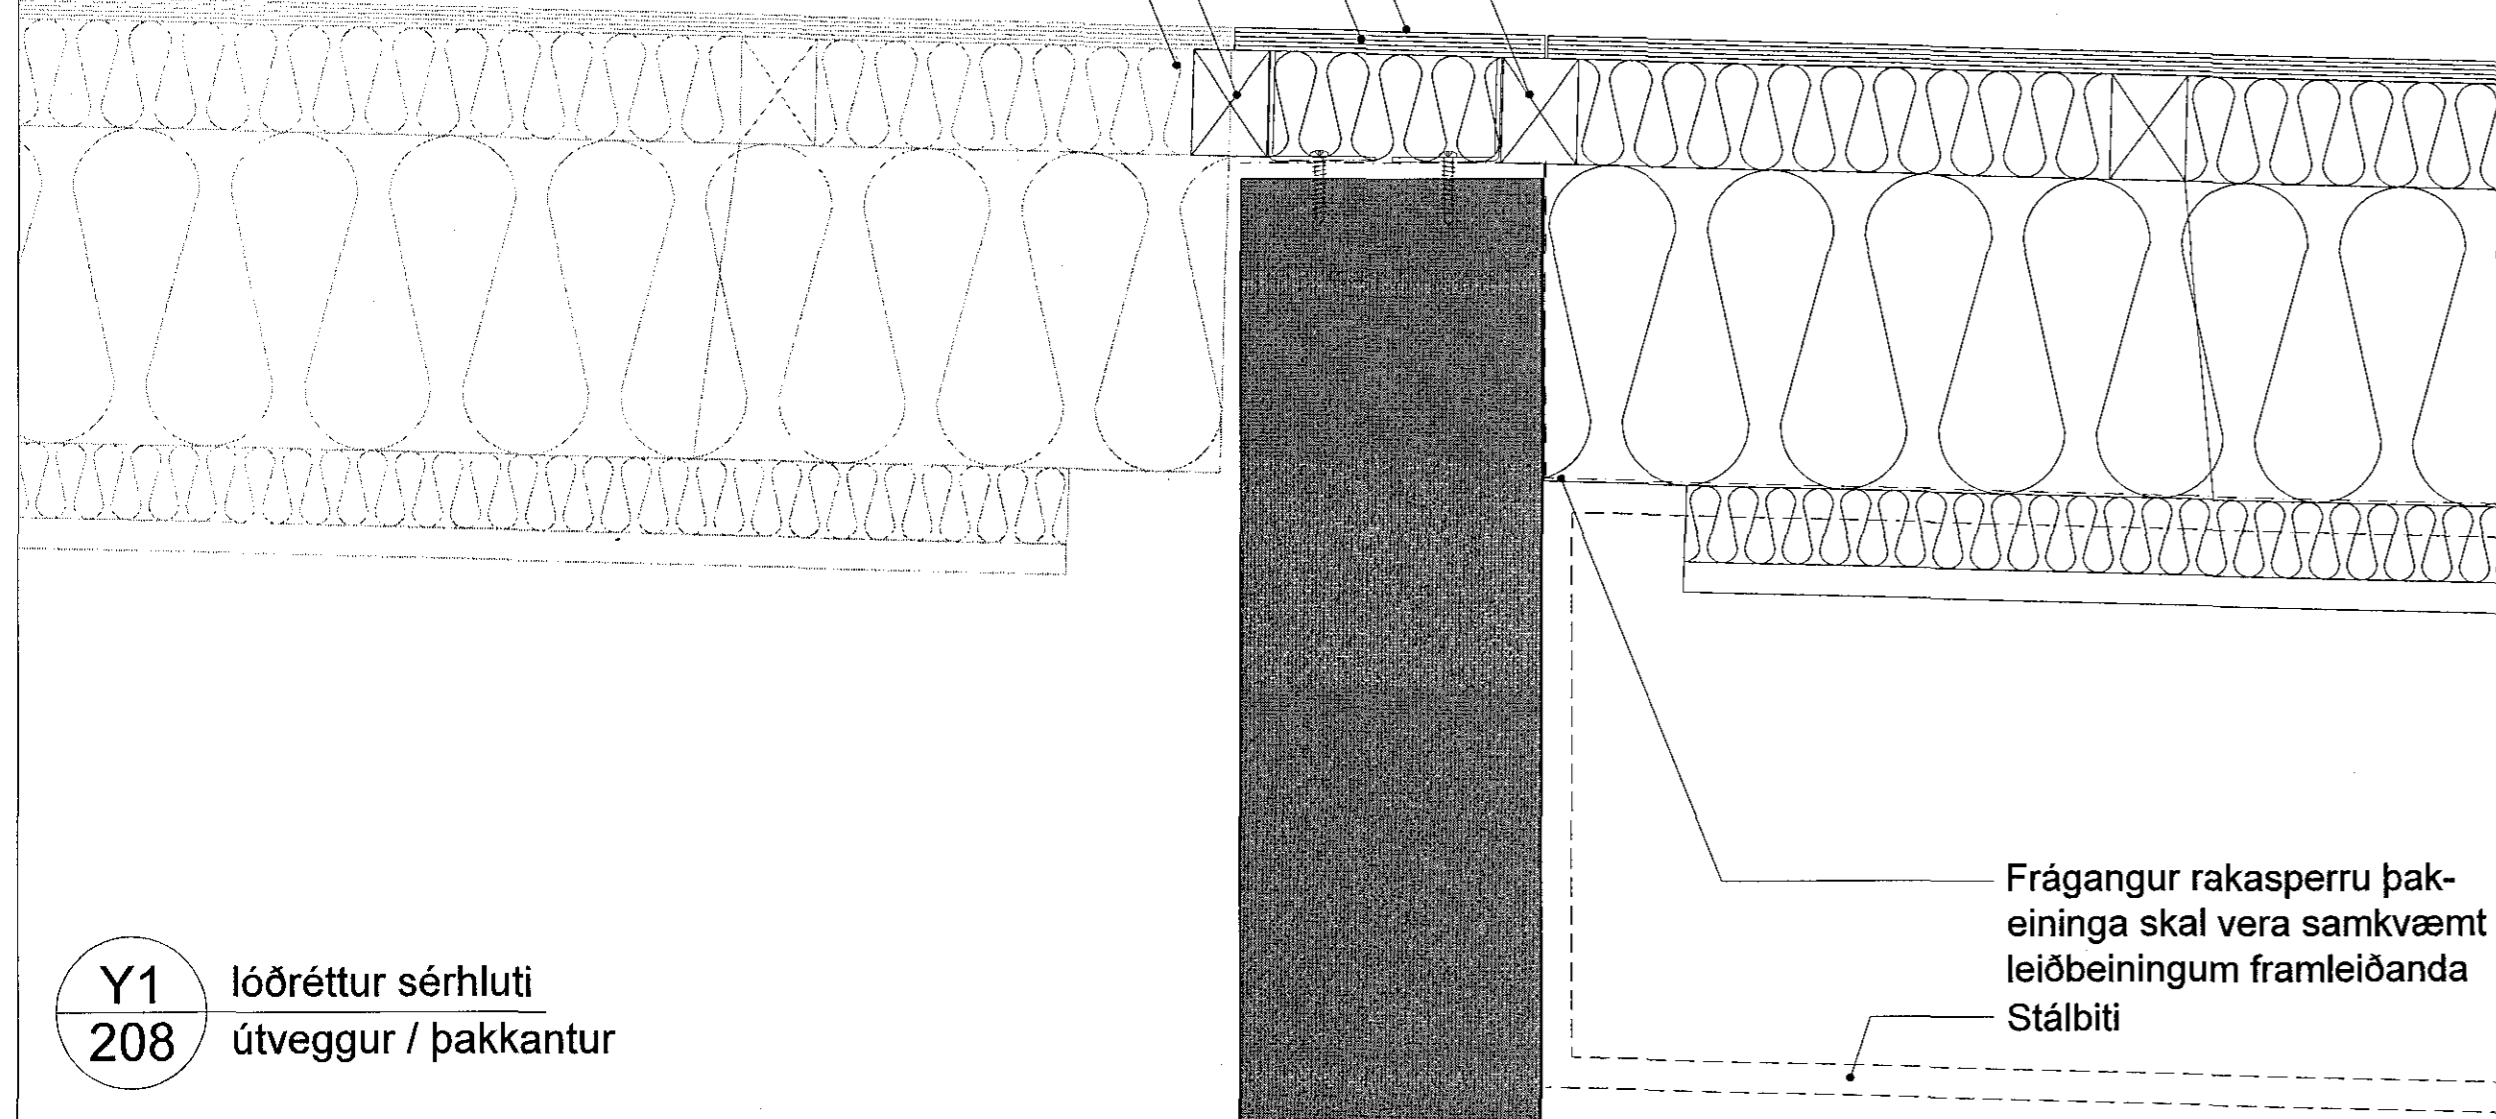

Y1 lóðréttur sérhliuti  
208 útveggur / þakkantur


Y2 lóðréttur sérhliuti  
210 útveggur / gluggi

125mm steinull, veggplata  
Loftunarbíl  
Burðarkerfi úr áli  
2mm lituð álklaðning, límd á bv.  
Gluggafesting, innskotsprófill  
soðinn á 150x110x10mm álvinkil  
EPDM dúkur límdur á stein og klemmdur í fals gluggakerfis  
1mm álfasning, samlit ákl.  
límd á burðarvirki og felld í fals gluggakerfis  
8mm götun fyrir dren og loftun  
Ganga skal þannig frá EPDM-dúk að ofanverðu að ekki safnist vatn ofan við glugga  
Frauð, svamplisti, þéttiefni  
Gluggakerfi úr áli

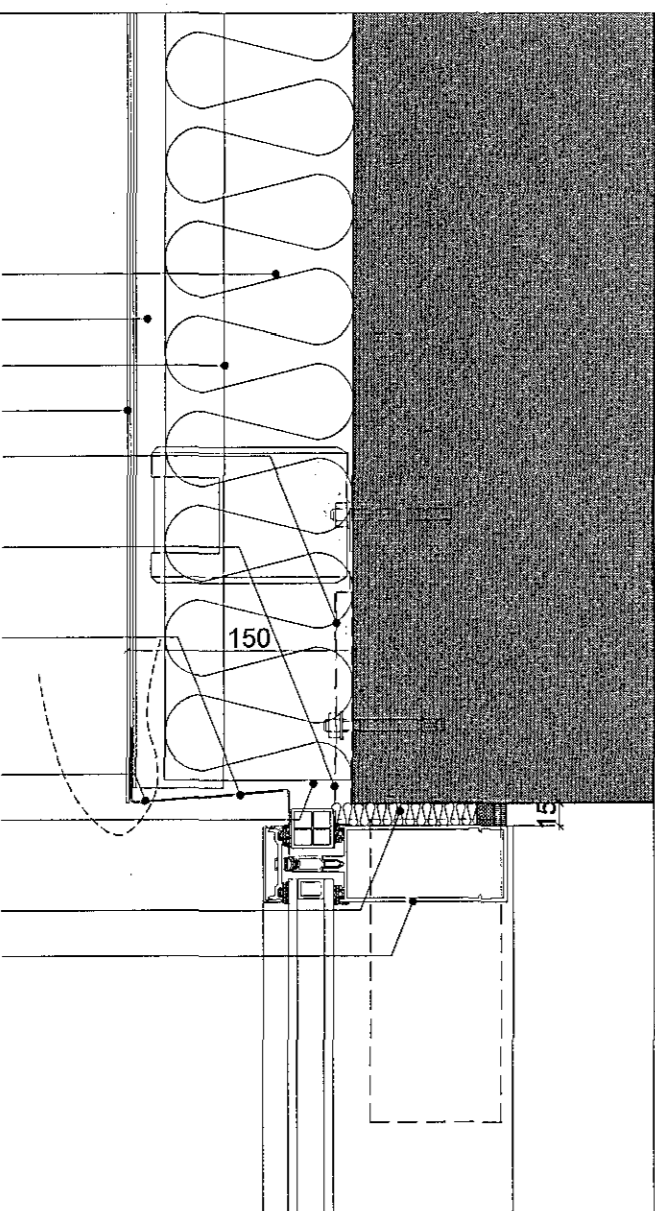


Y3 lóðréttur sérhliuti  
210 útveggur / gluggi

Gluggakerfi úr áli  
Frauð, svamplisti, þéttiefni  
Gluggafesting  
EPDM dúkur, við neðanverðan frágang glugga skal tryggja að dren frá glugga komist hindrunarlaust út  
1mm álfasning, samlit álklaðningu felld í fals gluggakerfis og skrúfuð í útvegjaklaðningu með fjarlægðarklossum fyrir loftbíl

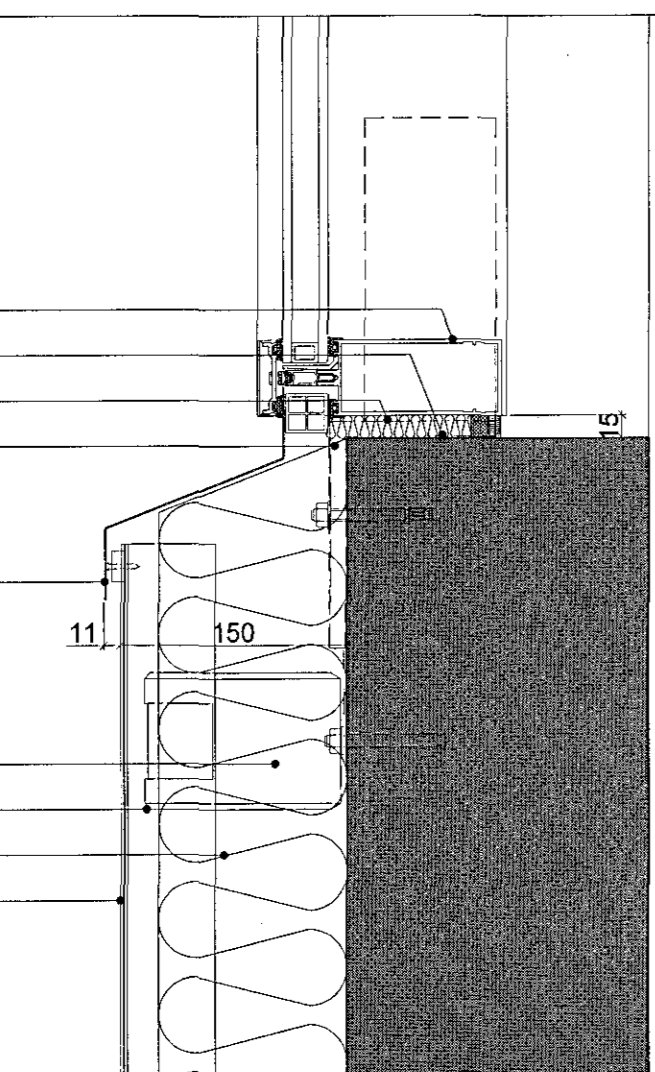


125mm steinull, veggplata  
Loftunarbíl  
Burðarkerfi úr áli  
2mm lituð álklaðning, límd á bv.

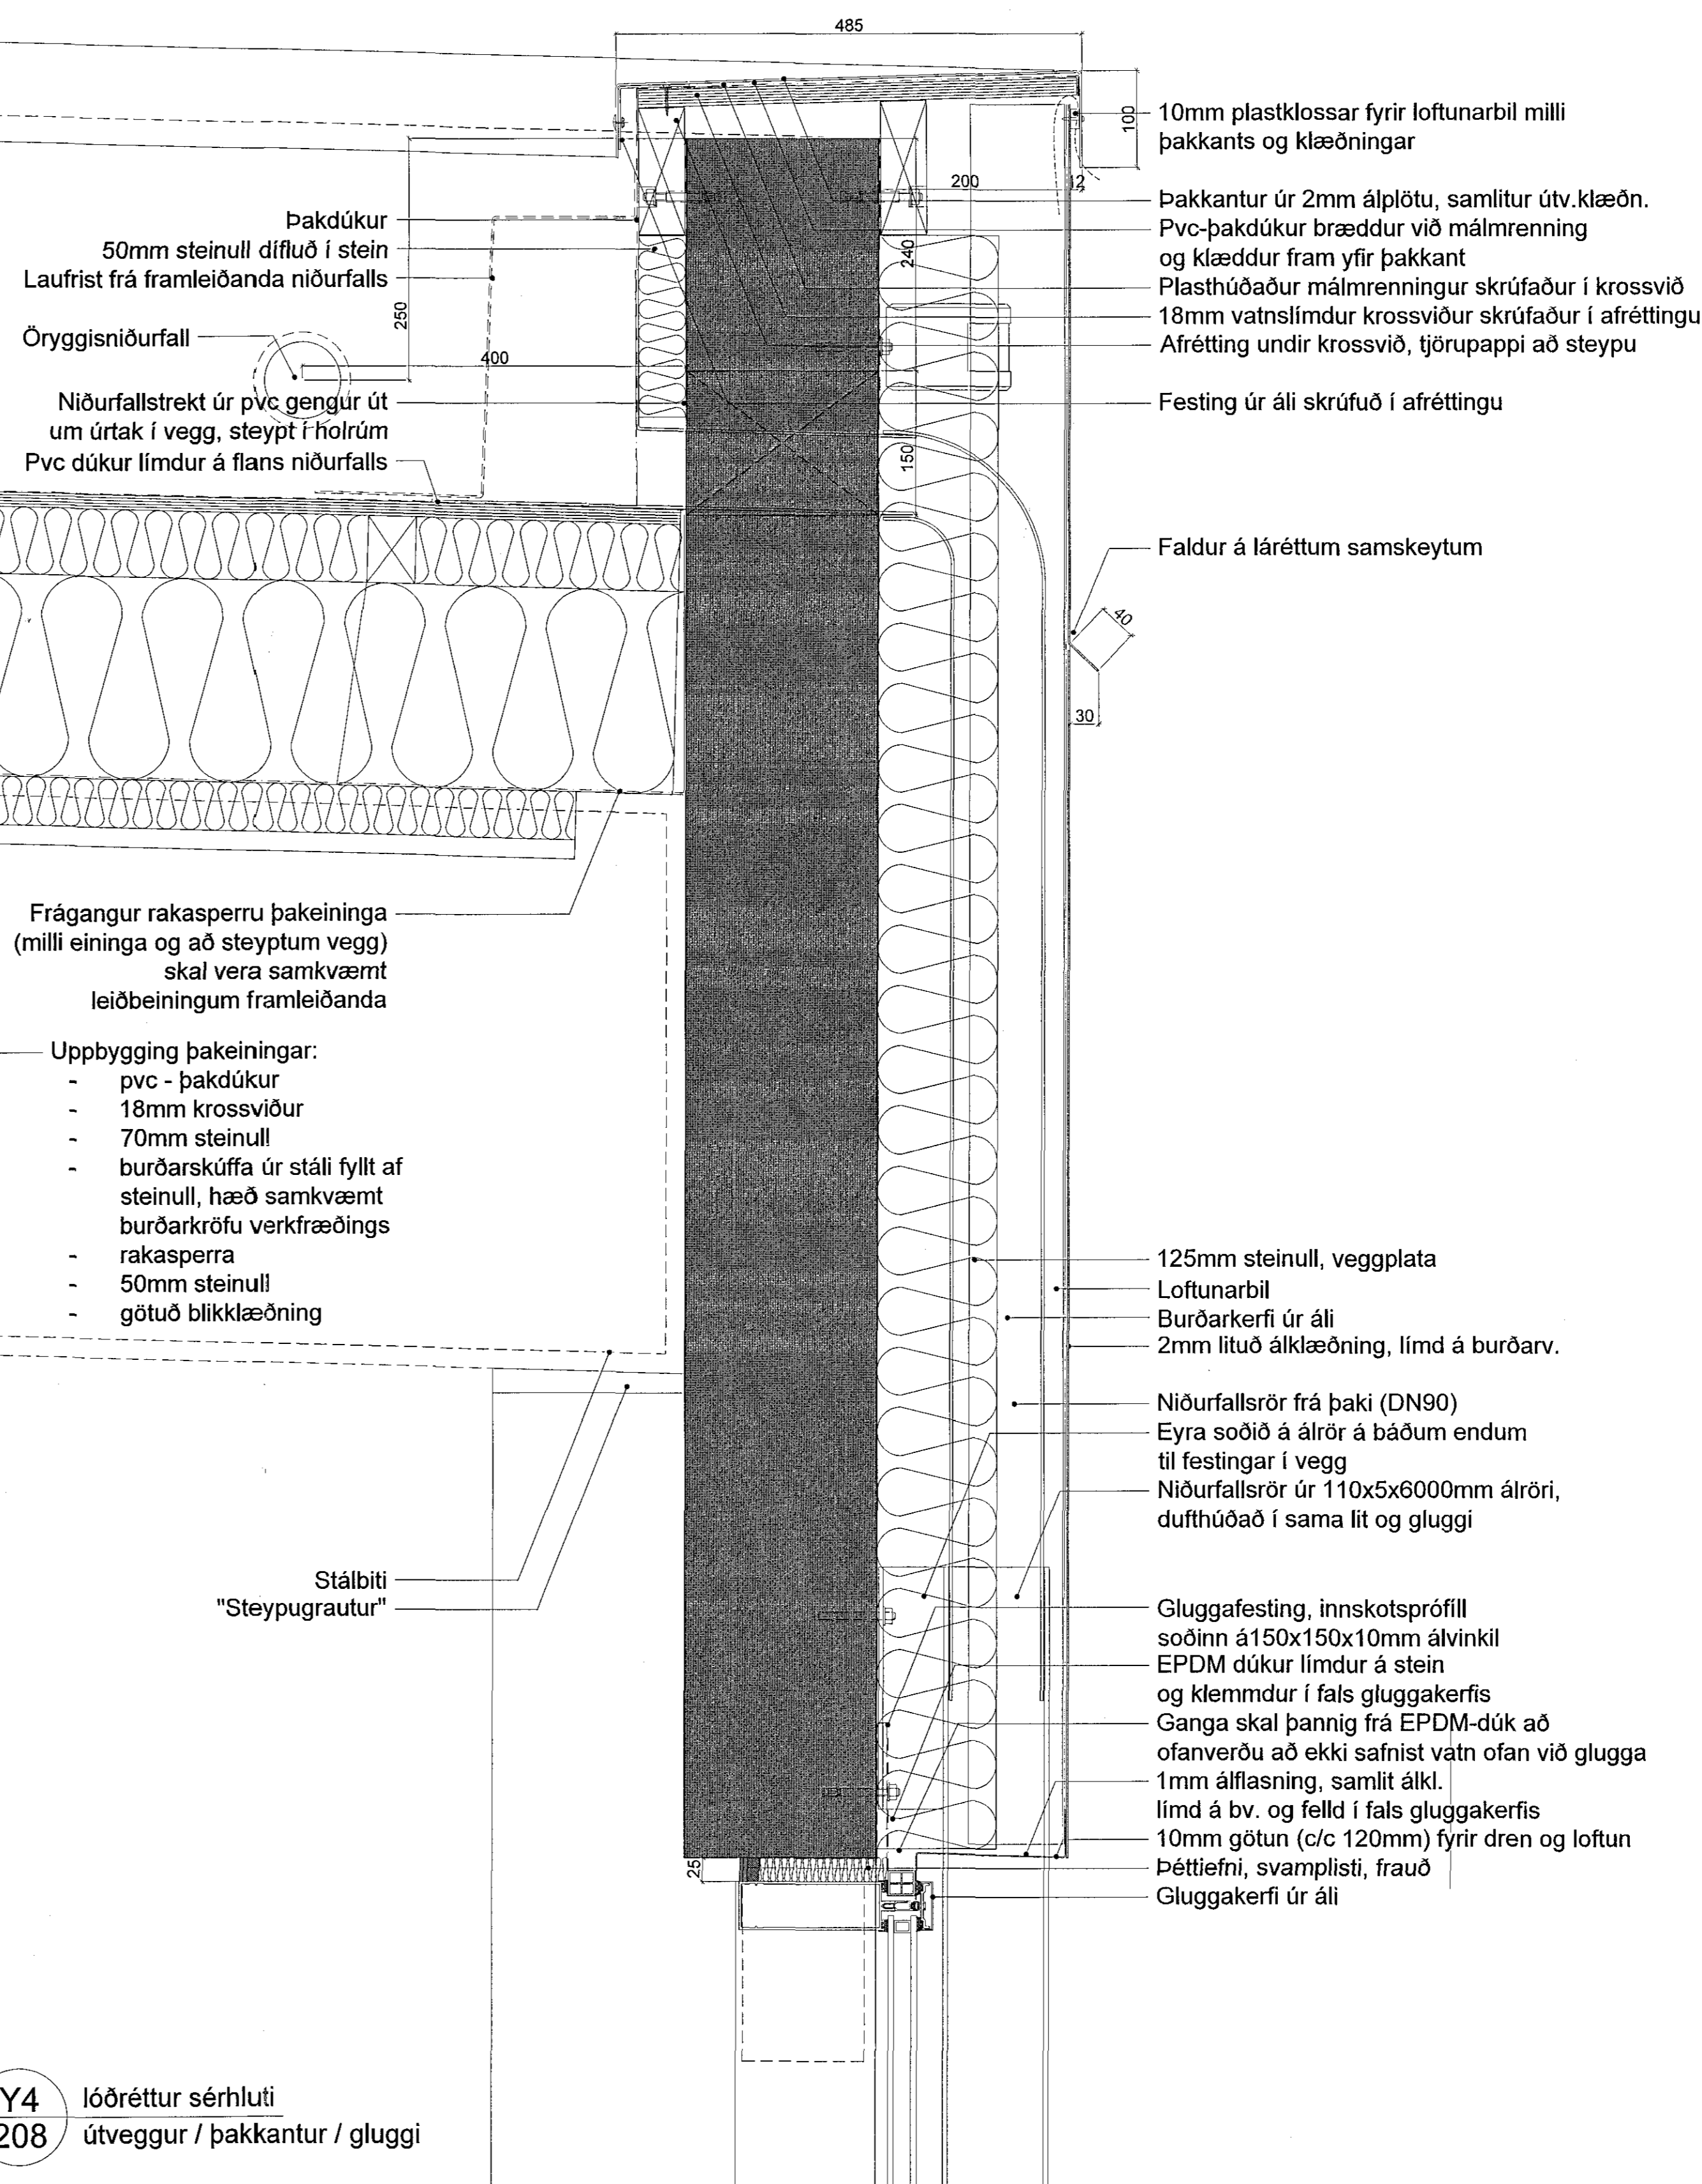

Y4 lóðréttur sérhliuti  
208 útveggur / þakkantur / gluggi

Álgluggakerfi  
Festing í lóðréttan gluggapóst frá framleiðanda eða í samráði við hann  
Stálbiti, IPE 220  
Stálvinkill, 80x60x7mm, L=150mm

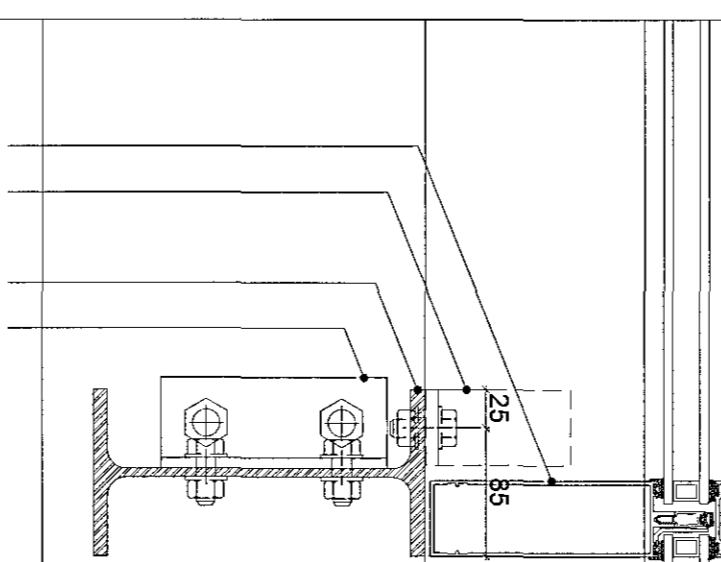

Y4b lóðréttur sérhliuti  
208 gluggi

Samykkt þann  
17 OCT 2018  
Byggingarfulltrúinn í Hafnarvík  
F.Þ. Sigurður Steinar Jónsson

C: gluggafesting, öryggisvirkfall	24.09.2018
B: ymis frágangur	28.03.2018
A: mál og festingar	05.02.2018
BREYTINGAR:	DAGS:

LYKILMYND:

Heilsuræktarstöð Tjarnarvellir 7

VERKTEIKNINGAR  
LÓÐRÉTTIR SÉRHLOTAR

VERK: WCBR-1706	TEIKNAD: AL
KVARDI: 1:5	SKRÁ: grunnur-1.dwg
DAGS: 01.11.2017	

**ÚTI INNI**

**ARKITEKTAR**

ÞINGHOLTSTRÆTI 27 101 REYKJAVÍK  
SÍMAR 5527660 & 5627590 FAX 5527661  
NETFANG u@ui.is  
VEFFANG http://www.ui.is

BALDUR O. GUÐMUNDSSON ARKITEKTAR FAÍ  
1204775149

JÓN ÞÓR ÞORVALDSSON ARKITEKTAR FAÍ  
021256-7579

TEIKNINGARNR. **A-301** BREYTING: **C**