

Samþykkt þann
17 OCT 2018
Byggingarfulltrúinn / Loftrásir
F.h. Sigurbur Steinars


ADALHÖNNUDUR

Útg.	Dags.	Skýring	Br. af:	Yfirf.
A	05.12.2017		HSG	IRS
B	12.06.2018	Loftrásingu í tæknirými breytt	HSG	IRS

ARITUN ADALHÖNNUDAR:
ÚTI
ARKITEKTAR
BALDUR Ó. SVAVARSSON
ARKITEKT FAI SAMARK
20357-5149

- Skýringar
- Útsog
 - Innblástur
 - Innblástur loft
 - Útsogs loft
 - Stílliloka
 - Reyk- og brunaloka
 - VAV flæðiloka

- ÚB1: Útsogsdreifari Colibri CRB frá Swegon eða sambærilegt.
- ÚB2: Útsogsventill GPDB frá Flaktwoods eða sambærilegt.
- ÚB3: Útsogsrist með einföldu broti. RIA-SA frá Trox eða sambærilegt.
- IB1: Innblástursdreifari Colibri CRB frá Swegon eða sambærilegt.
- IB2: Innblástursrist með stíllanlegu innblástursmunstri og hjóðeinangrandi stílliloxi.
- IB3: Innblástursrist með stíllanlegu innblástursmunstri og hjóðeinangrandi stílliloxi.
- IB4: PVR innblástursdreifari frá Klimatbyran eða sambærilegt.
- KSO: KSO útsogsventill frá Flaktwoods eða sambærilegt.

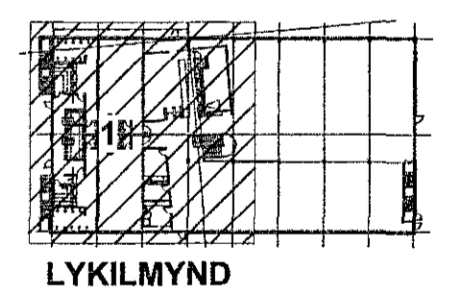

EFLA
VERKFRÆÐISTOFA
sími 412 6000 www.efla.is

World Class
Tjarnarvelli 7
221 Hafnarfjörður

Lagnir og loftrásikerfi
Loftrásikerfi
Grunnmynd 2. hæð - Hluti 1

TEKNIÐMÉR	BLASTÆRÐ	HANNAÐ:	HSG
2768-004	A1	TEKNAÐ:	APK
02_2_53_01		YRFRARÍÐ:	RS
DAGS.	MELKVARÐI	ÚTGAFA	
05.12.2017	1:50	B	

SAMÞYKKT: Rómar H Steinars
KENNITALA: 031149-4449

