

Samþykkt þann
17 OCT 2018
 Byggingarfulltrúinn í Hafnarfjörð
 P.h. Sigurður Steinar Jónsson

ADALHÖNNUNUR

Útg.	Dags.	Skýring	Br. af:	Yfirf.
A	28.07.2017	Vinnutekning	HSG	AG
B	18.09.2017	Frárennslu uppfært	HSG	AG
C	23.10.2017	Frárennslu uppfært	HSG	AG
D	22.02.2018	Stærð á lög breytt	HSG	RS
E	18.04.2018	Frárennslu uppfært	HSG	RS
F	11.09.2018	Regnvatns lög uppfært	HSG	RS

ÁRIIUN ADALHÖNNUNAR:
ÚTI
 ARKITEKTAR
 BALDUR Ó. SVAVARSSON
 ARKITEKT FAI SAMRÁK
 120357 5149


— Frárennslu skölp
 - - - Frárennslu regnvatn

Ómerktur hringur táknar að lög færist upp eða niður innan hæðar.
 Hringur merktur PU, PN eða PU/PN táknar að lög færist upp eða niður á milli hæða.

T.K - Áætlaður topp kóti
 B.K - Botnkóti

GN - Gólfniðurfall
 PP - Hljóðeinangrandi frárennsluþípa
 SJ - Steypujárns þípa

Allar lagnir í stofnum og undir lofti skulu vera SJ nema annað sé tekið fram.
 Greina lagnir að hreinlætistækjum skulu vera PP.

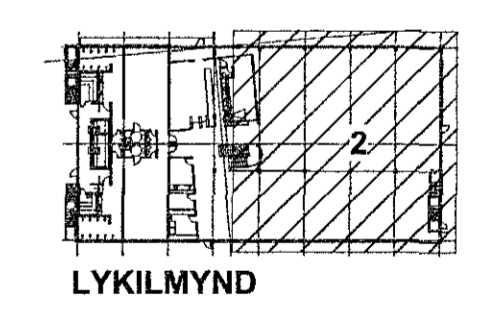

EFLA
 VERKFRÆÐISTOFA
 sími 412 6000 www.efla.is

World Class
 Tjarnarvellir 7
 221 Hafnarfjörður

Lagnir og loftræsikerfi
 Fráveitukerfi
 Grunnmynd kjallara - Hluti 2

TEKNIÐMÉR	BLAÐSTJÓRN	HANNAÐ:	HSG
2768-004	A1	TEKNAÐ:	APK
00_2_23_02		YFRIFARÐ:	AG

DAGS. MÆLIKVARÐI ÚTGÁFA
 28.07.2017 1:50 F

SAMÞYKKT: Pállar H Steinhelga Rúnar H Steinhelga
 KENNITALA: 031149-4449