


600mm VATNSLÁSABRUNNUR  
mkv. 1:20

63PEH KALDAVATNSSTOFN

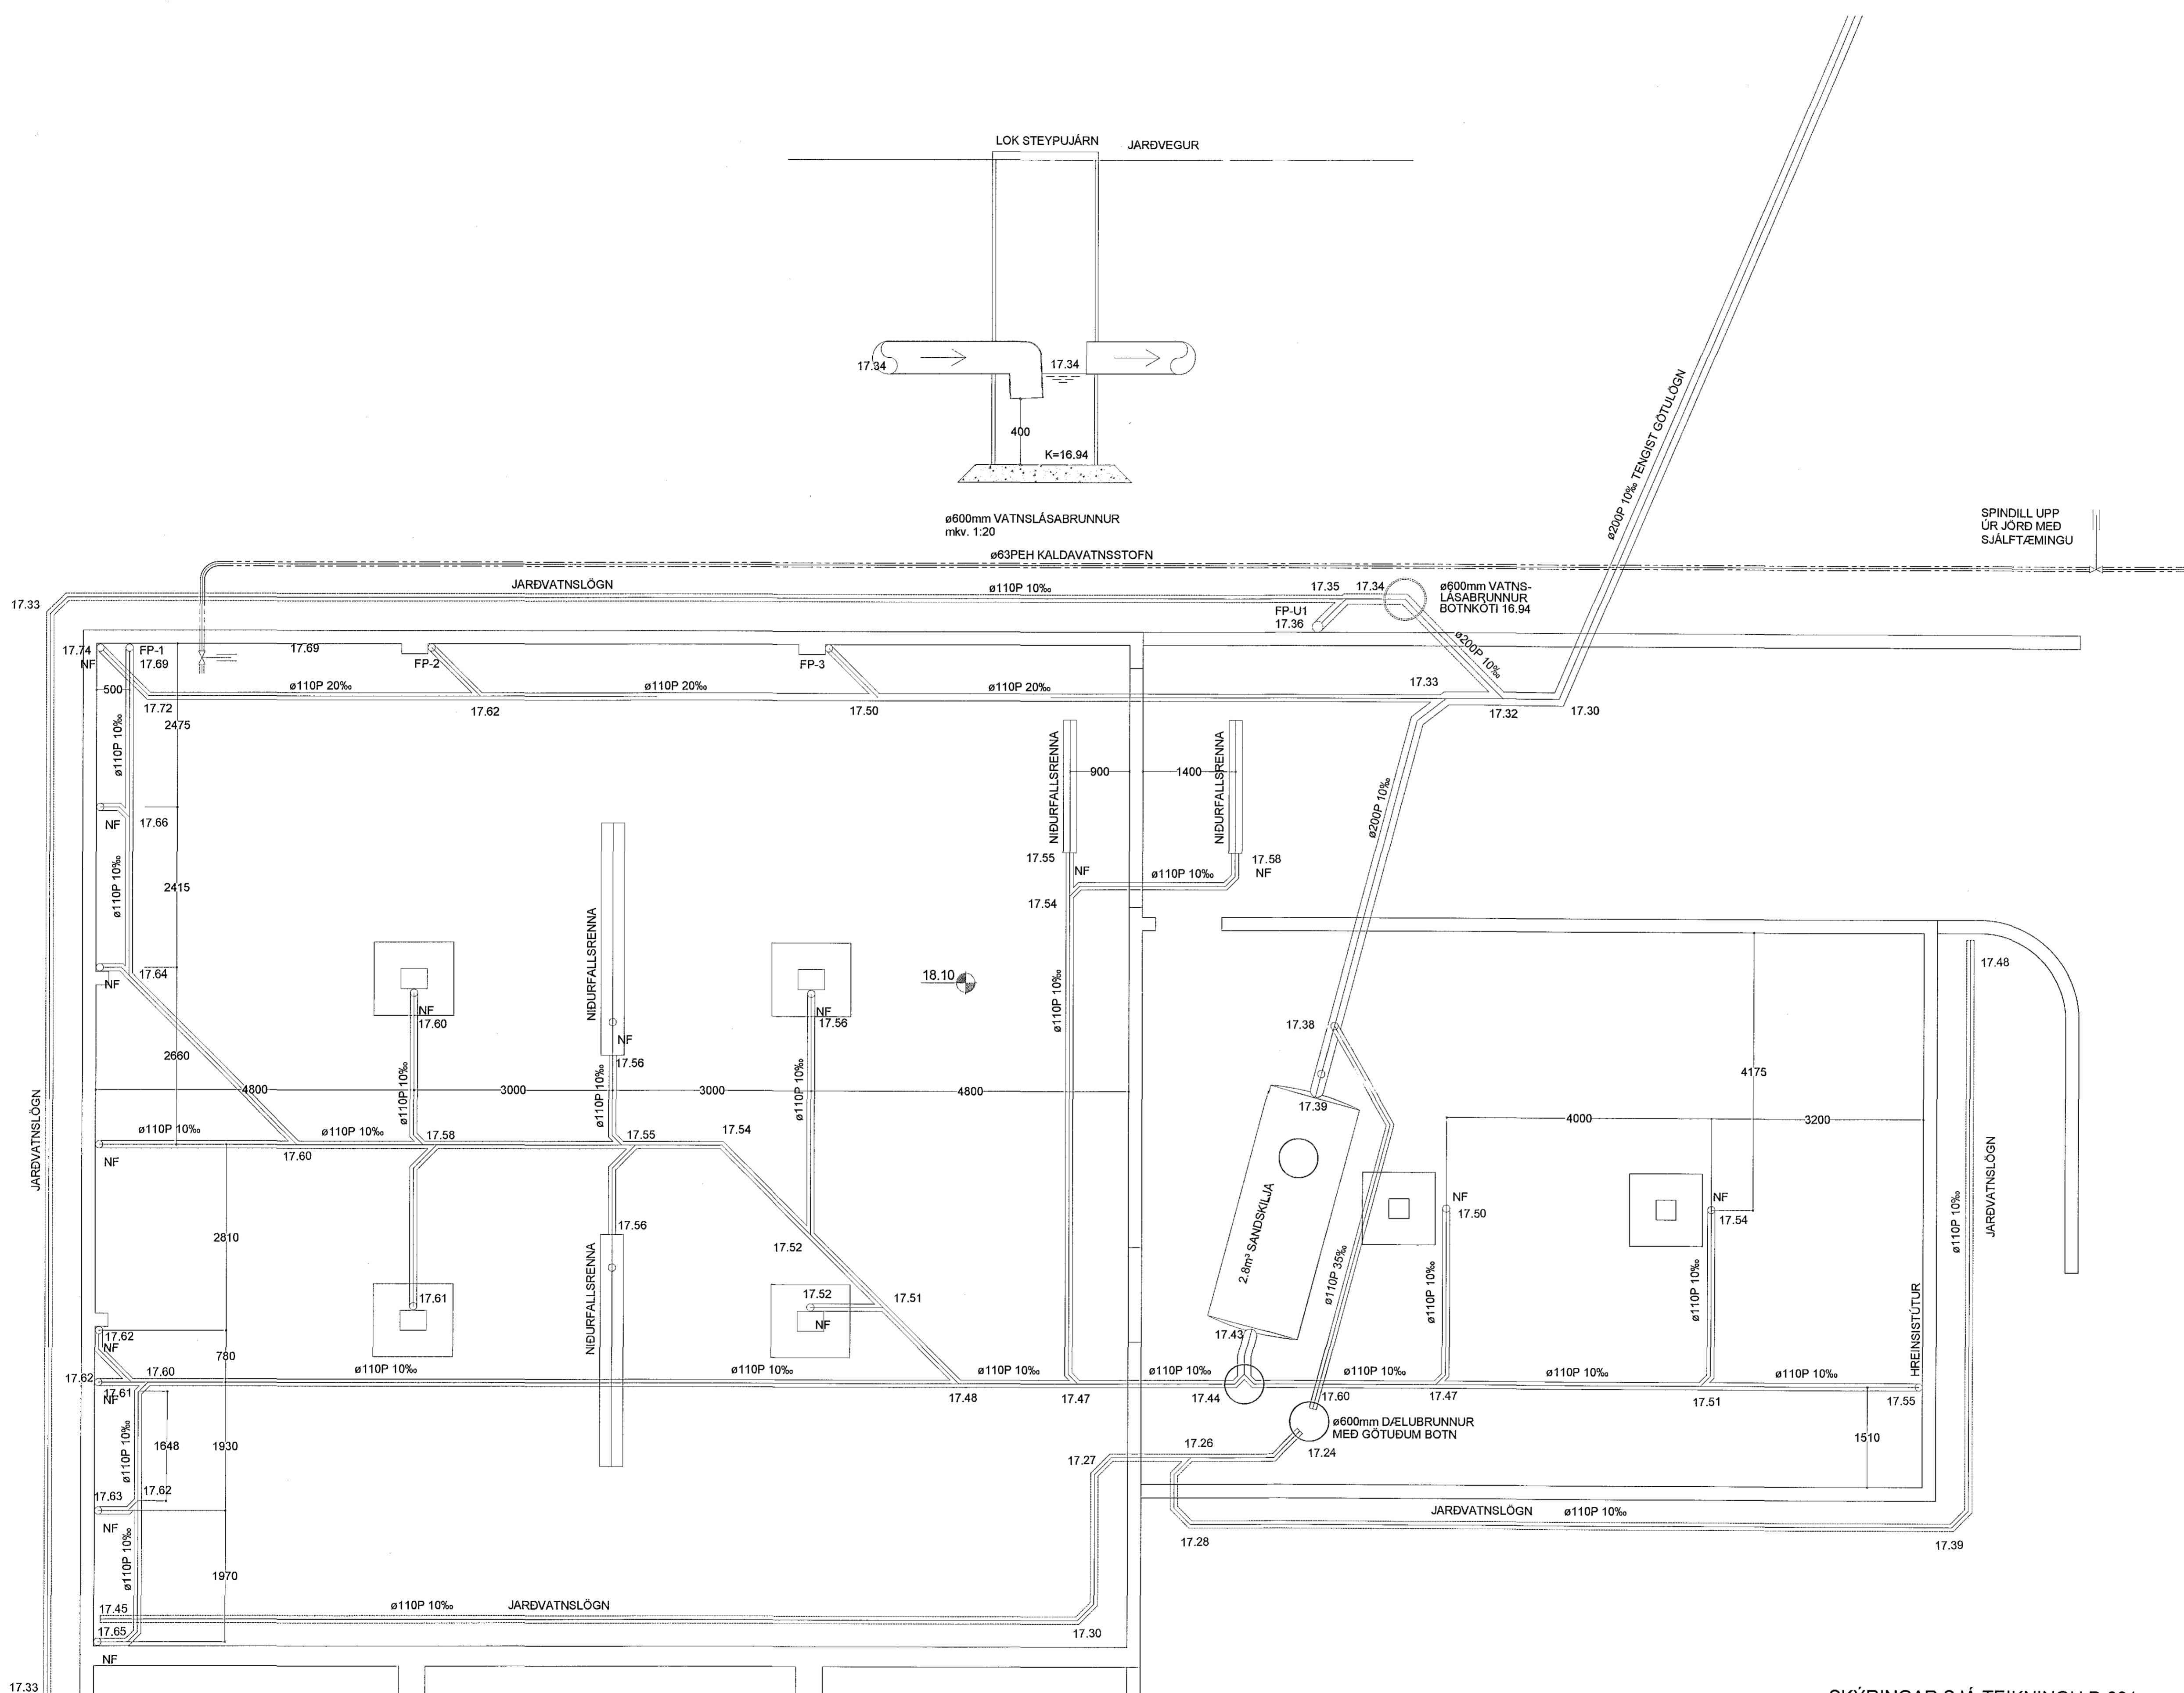

SPINDILL UPP  
UR JÖRD MED  
SJÁLFTÆMINGU

SKÝRINGAR

NOTADAR ERU TEIKNINGAR ADALHÖNNUDAR  
Í SAMRÆMI VÍÐ SAMÞYKKT AÐALUPPRÐÆTTI

Sveinbjörn Jónsson, 261254-7949

STAÐGREINIR 1400-1-20400040  
LANDNÚMÉR L120334

ENDURSKOÐUN	DAGS.	TEKNI. YFIRF.
H:		
G:		
F:		
E:		
D:		
C:		
B:		
A:		


VERKKAUPI GULLMOLAR ehf.  
VERKHEITI EYRARTRÖÐ 4, HAFNARFJ.  
EFNI FRÁRENNISLAGNIR

VERKFRÆÐISTOFAN  
móndull  
BIRKIHÖLD 10, 100 Reykjavík  
Sími 892 7991, f. 591184-1139  
Netfang: veitningum@mendull.is  
SVEINBJÖRN JÓNSSON  
Byggingaverkefni Óngur

TEKNI. NÚMÉR 2325-P-100  
VERKFRÆÐ. SVBJ  
VERK NR. 2325  
BLÁÐ NR. P-100

DAGS. ÚTGÁFU MAÍ 2018  
KEMNTALA ÚTGEFANDA 201254-7949  
STAFRD. A1  
ENDURSK.

SKÝRINGAR SJÁ TEIKNINGU P-001

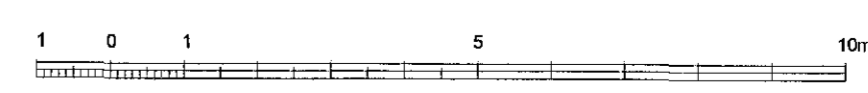

Teikning þessi er gefin út af undirritaðum fyrir hönd eignaða höfundarstéttar.  
Teikningar má ekkert nota með neðriun hátt, að frum til eða í hveid án skriflegs leyfis höfundar.