

Samþykkt þann
26 OCT 2018
Byggingarfulltrúinn í Hafnarfjarði
F.Þ. Sigurður Steinar Jóhsson

SKÝRINGAR:

NOTAÐAR ERU TEIKNINGAR AÐALHÖNNUÐAR
Í SAMRÆMI VÍÐ SAMÞYKKT AÐALUPPRÆTTI

Sveinbjörn Jónsson, 261254-7949


STAÐGREINIR 1400-1-20400040
LANDNÚMÉR L120334

ENDURSKOÐUN:	DAGS:	TEKNI. VÍRFR.
H:		
G:		
F:		
E:		
D:		
C:		
B:		
A:		


VERKKAUPI GULLMOLAR ehf.
 VERKHEITI EYRARTRÖÐ 4, HAFNARFJ.
 EFTI BURÐARÞOL - GRUNNMYND
 VERKFRÆÐISTOFAN®
möndull
 Bunkertú 8, 105 Reykjavík
 Sími 852-7921, f. 551 154-1330
 Netfang sveitbjorn@mendull.is
 Sveinbjörn Jónsson
 Byggingaverkefrahöfundur

TEKNI 2325-S-3000
 VERKFRÆÐI SVBJ
 VERK NR 2325 BLAD NR 3000
 DAGS. ÚTÁFU APRIL 2018 KENNITALA ÚTGEFANDA 261254-7949
 STÆRÐ A1 ENDURSK. ÁRTUN AÐALHÖNNUÐAR


SKÝRINGAR SJÁ TEIKNINGU S-001

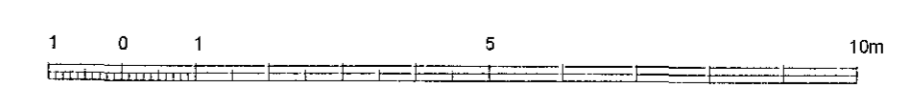

Teikning þessi er gefin út af undirritaðum fyrir hönd eignaða höfundar.
 Teikninguna má ekki afrita með neinum hætti, að hluta til eða í heild án skriflegs leyfis höfundar.

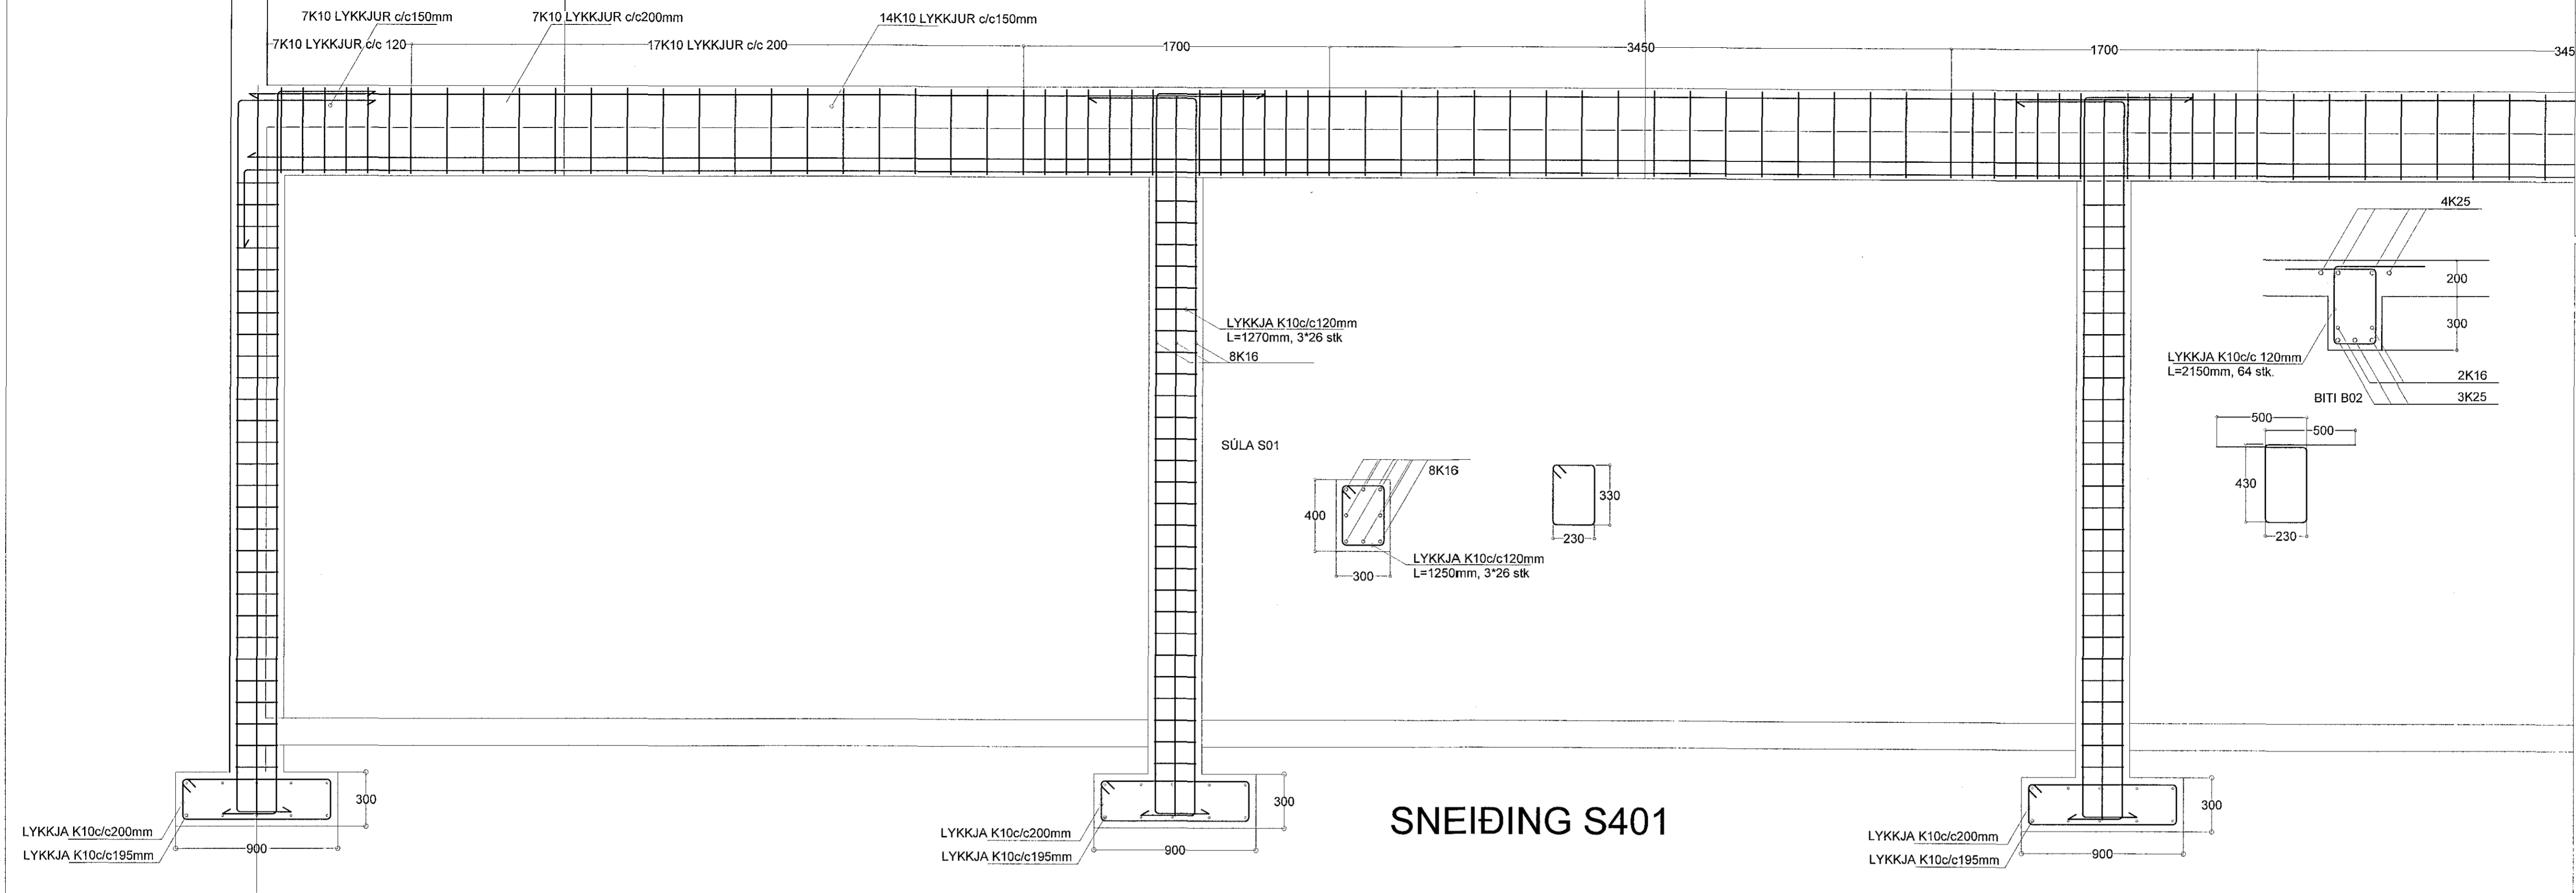

SNEIÐING S401

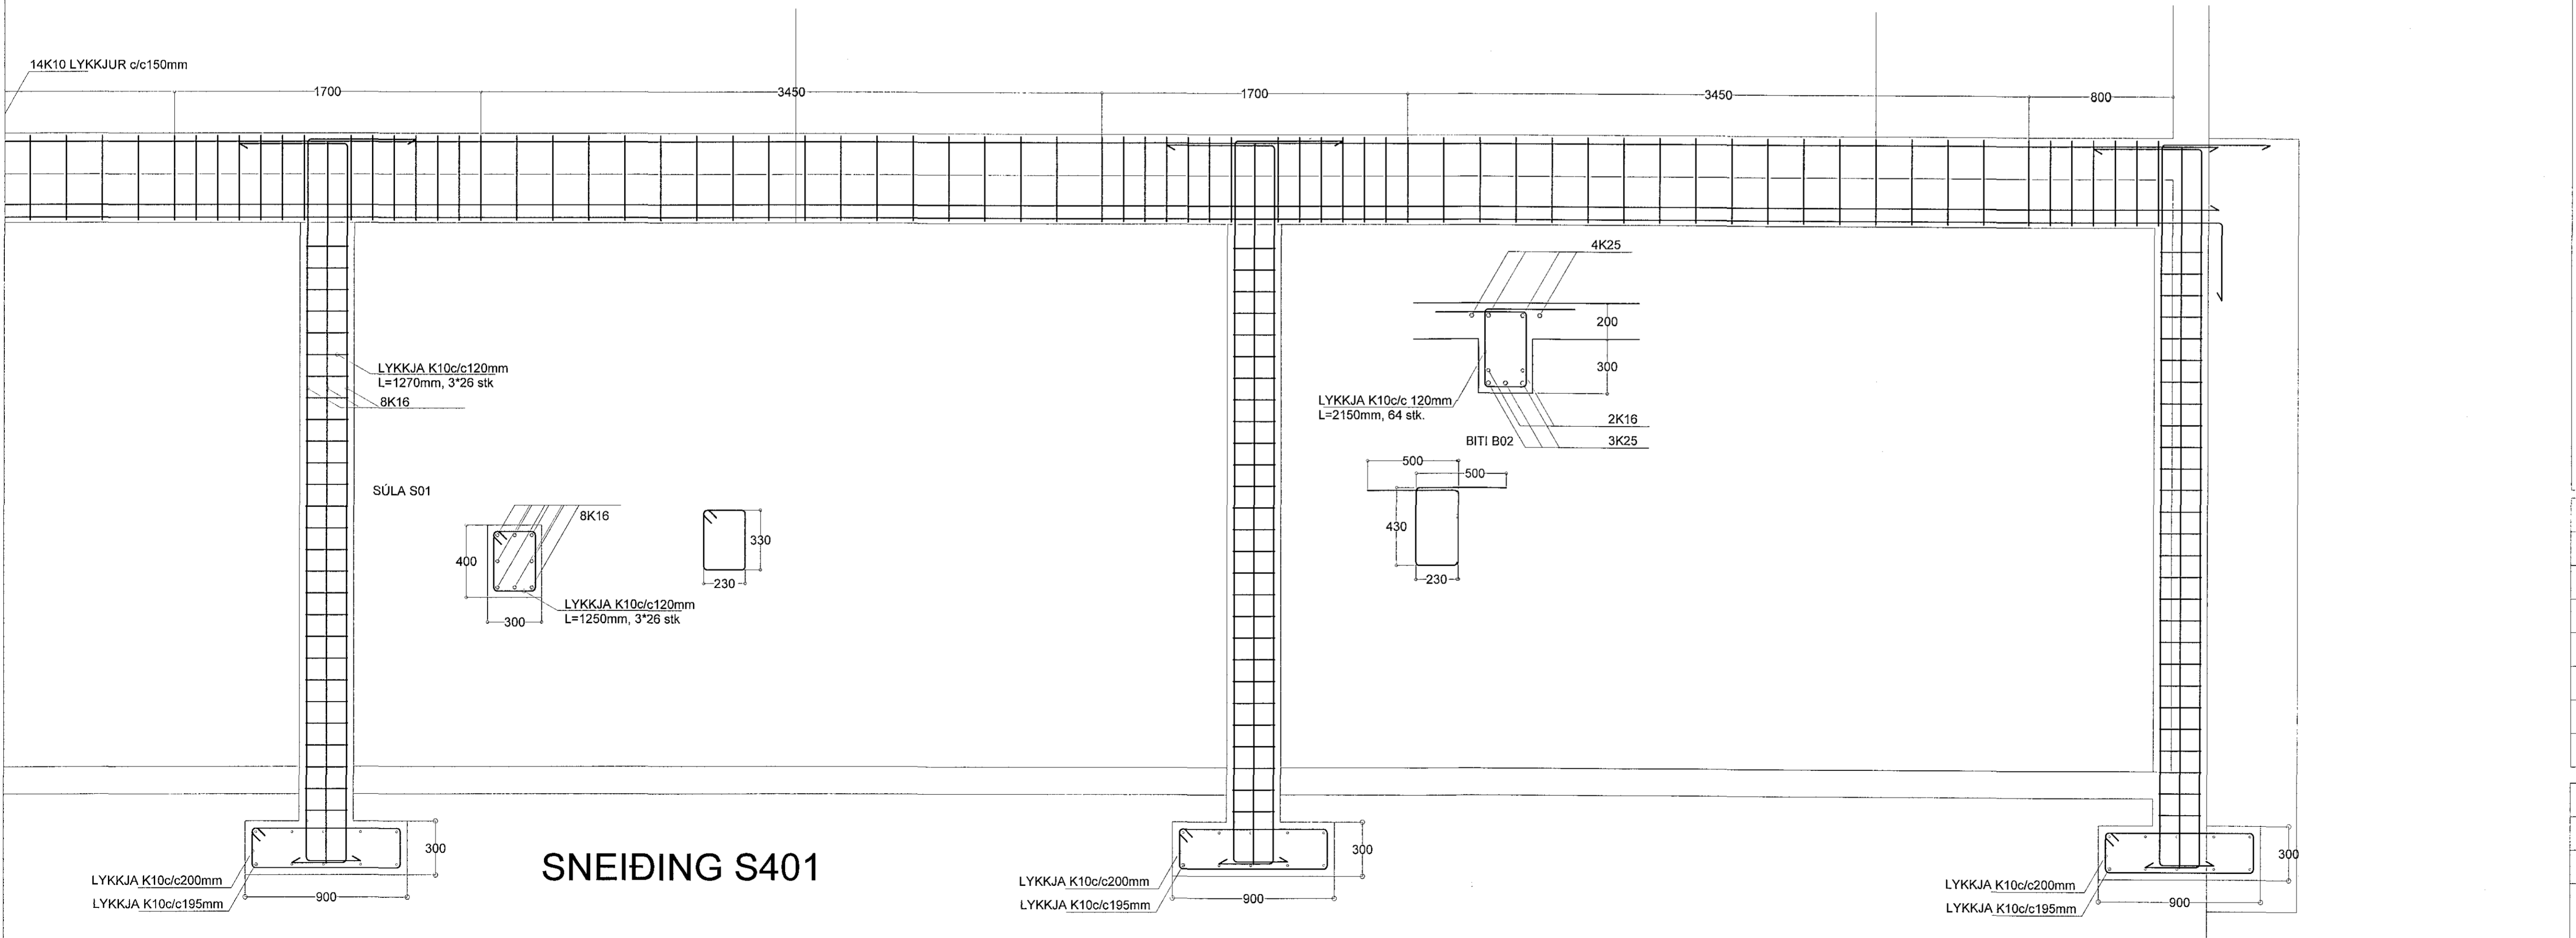

SNEIÐING S401