



K16 c/c 130mm, L=3720

Samþykkt þann  
26 OCT 2018  
Byggingarkultrúinn í Hafnarfj.  
F.h. Sigurður Steinar Jónsson

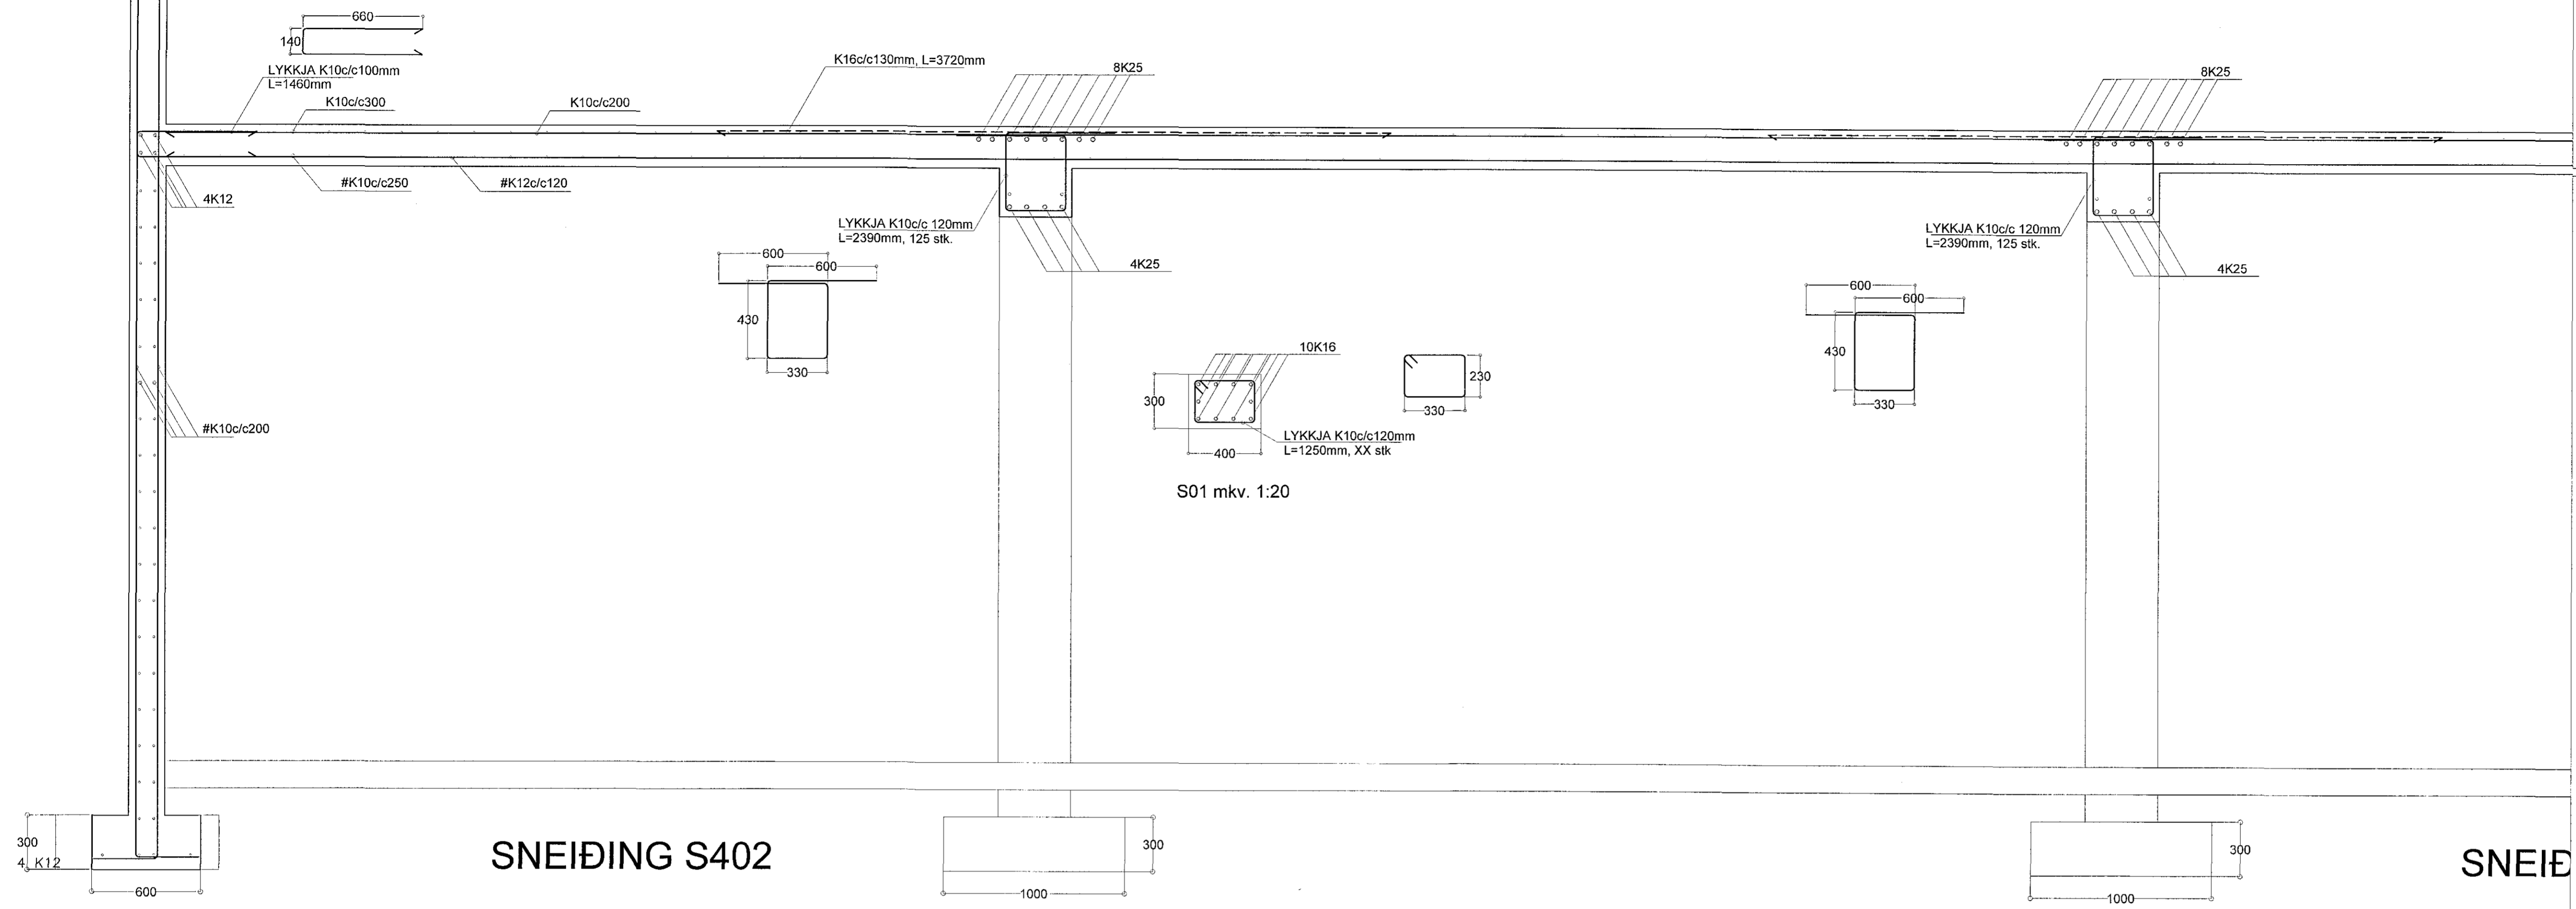

SNEIÐING S402

SNEIÐING S402

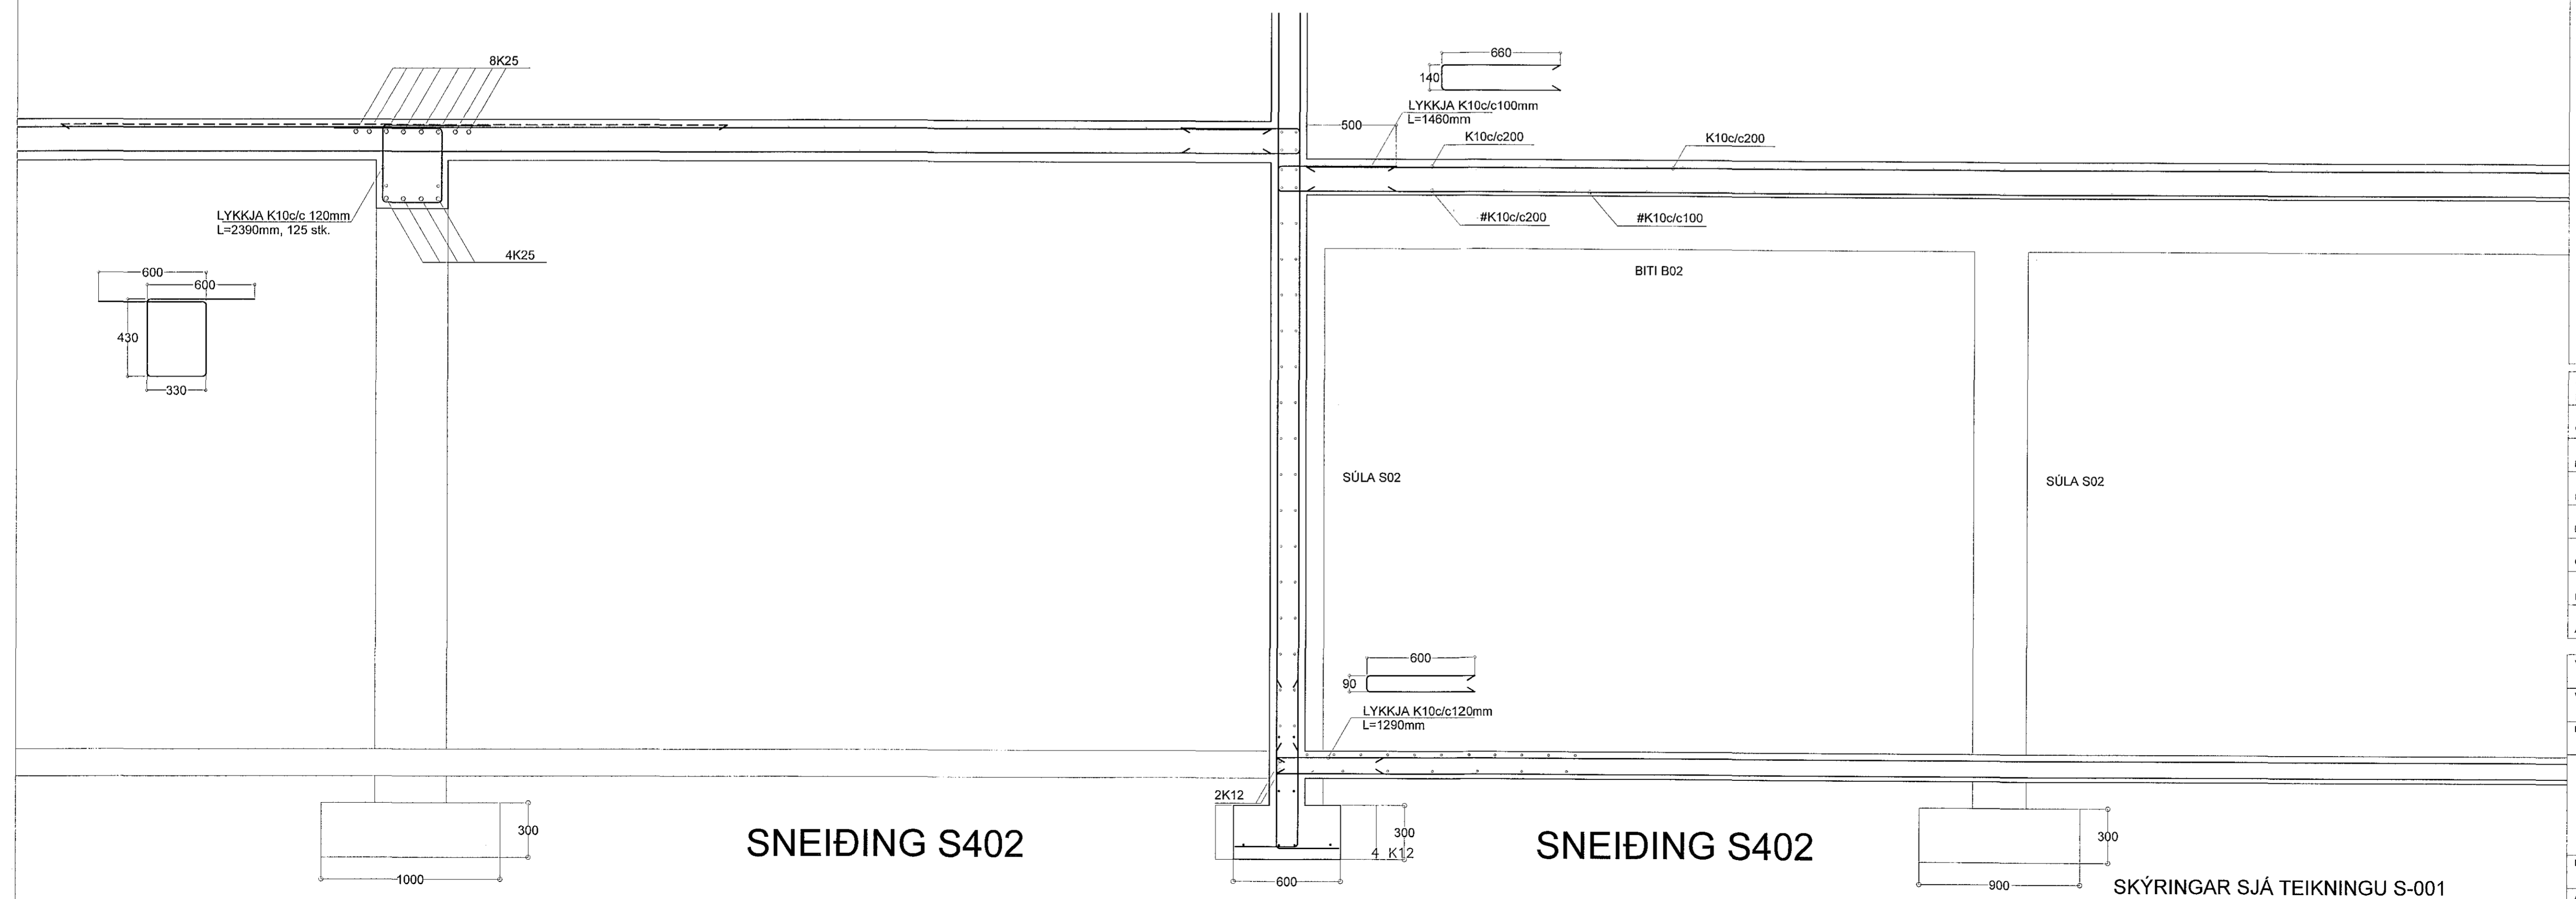

SNEIÐING S402

SNEIÐING S402

SKÝRINGAR:

NOTAÐAR ERU TEIKNINGAR AÐALHÖNNUÐAR  
Í SAMRÆMI VÍÐ SAMÞYKKT AÐALUPPRÆTTI

Sveinbjörn Jónsson, 261254-7949

STAÐGREINIR 1400-1-20400040  
LANDNÚMÉR L120334

ENDURSKOÐUN:	DAGS:	TEIKN. VYRF.:
H:		
G:		
F:		
E:		
D:		
C:		
B:		
A:		


VERKKAUPI GULLMOLAR ehf.  
VERKHEITI EYRARTRÖÐ 4, HAFNARFJ.  
EFNI BURÐARÞOL - SNEIÐING

VERKFRÆÐISTOFAN mündull  
Birnir 105, 105 Reykjavík  
Sími 850-7991, f. 591154-1120  
Sími 570-1211  
Netfang sveinbjorn@mundull.is  
SVEINBJÖRN JÓNSSON  
Byggingaverkefndingur

VERK NR 2325-3002  
VERKFRÆÐ SVBJ  
VERK NR 2325 3002  
STÆRD A1  
ENDURSK.

DAGS ÚTSÁFU APRIL 2018  
KENNITALA UTGEFANDA 261254-7949  
ÁRTUN AÐALHÖNNUÐAR

SKÝRINGAR SJÁ TEIKNINGU S-001  
SKÝRINGAR SJÁ TEIKNINGU S-001

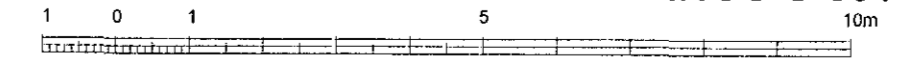

Teikning þessi er gefin út af uddrituðum fyrir hönd eiganda höfundar.  
Teikningu má ekki afrita með neinum hætti, að slúta til eða í held án skriflegs keylis höfundar.