


Samþykkt þann  
26 OCT 2018  
Byggingarfulltrúinn í Hafnarfj.  
F.h. Sigurður Steinar Jónsson

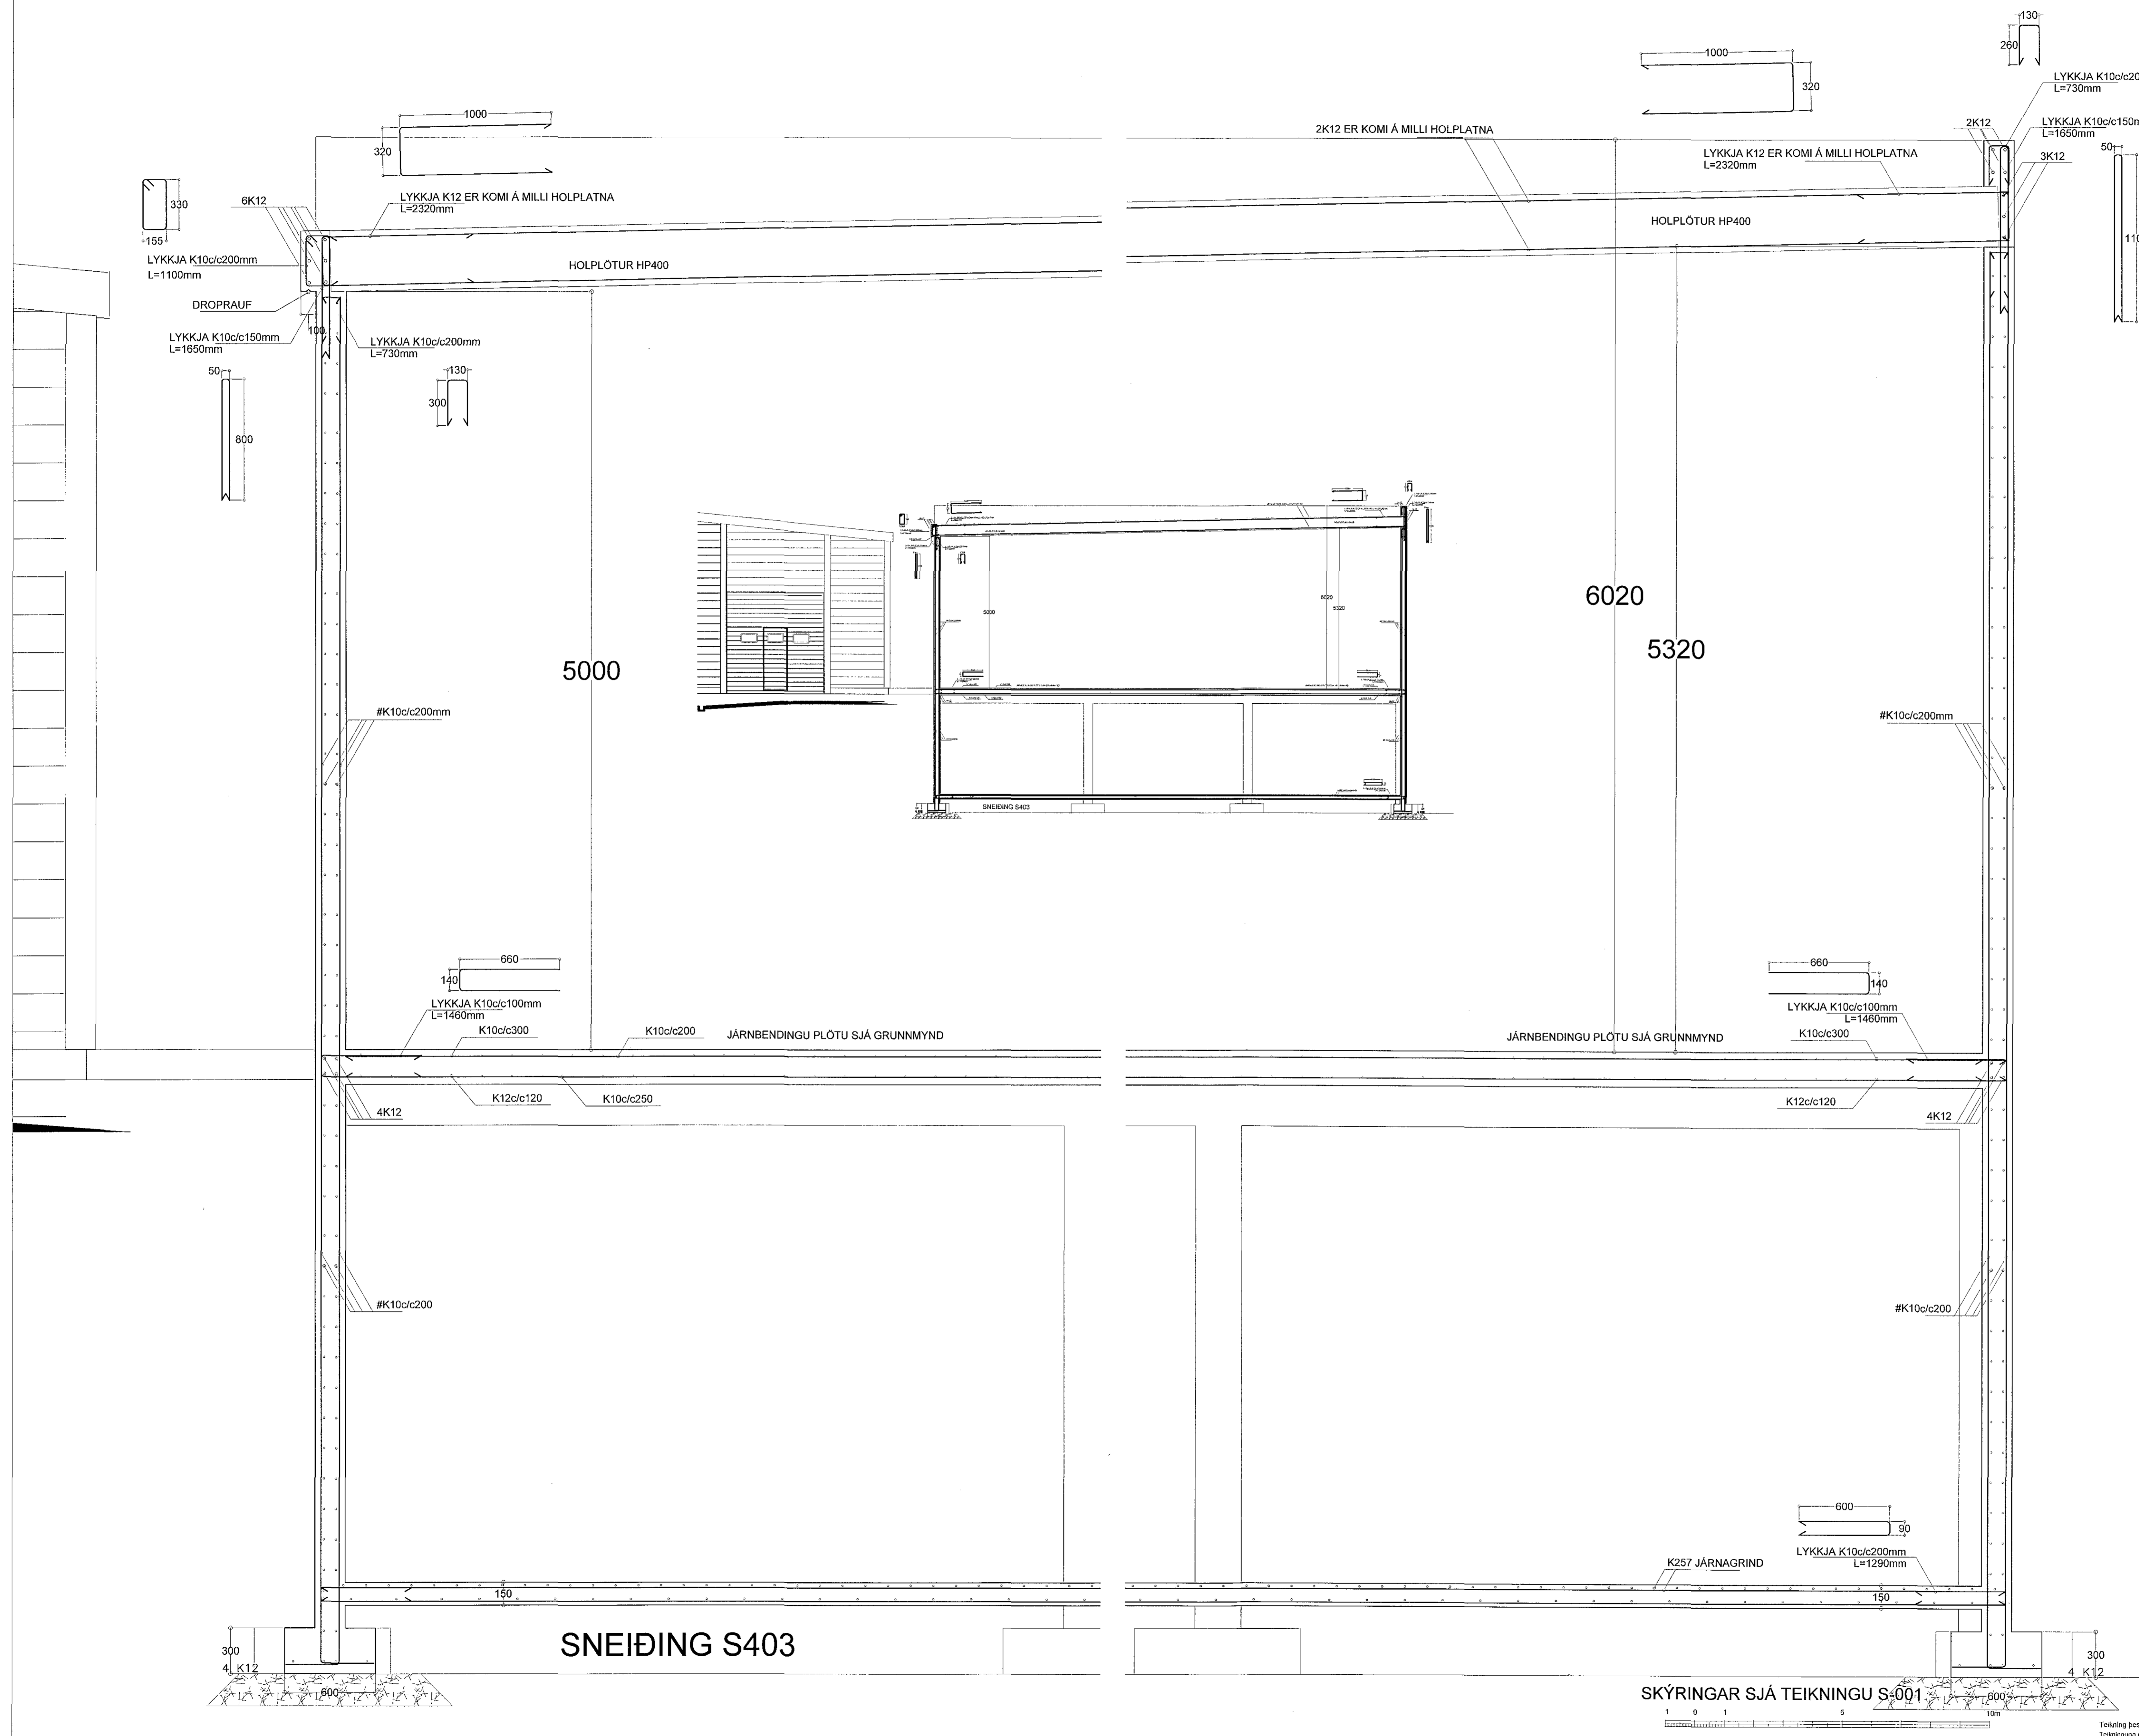

SKÝRINGAR:

NOTADAR ERU TEIKNINGAR ADALHÖNNUÐAR  
Í SAMRÆMI VÍÐ SAMÞYKKTA ADALUPPRÆTTI

Sveinbjörn Jónsson, 261254-7949

STAÐGREINIR 1400-1-20400040  
LANDNÚMÉR L120334


ENDURSKOÐUN:	DAGS:	TEIKN. / YFIRF.
H:		
G:		
F:		
E:		
D:		
C:		
B:		
A:		

VERKKAUPI **GULLMOLAR ehf.**  
 VERKHEITI **EYRARTRÖÐ 4, HAFNARFJ.**  
 EFN **BURÐARÞÖL - SNEIÐNG**

VERKFRÆÐISTOFAN **möndull**  
 Símanúmer: 1100 Föreyrir  
 Sími: 892-7991, KL 991164-1139  
 Netfang: sveinbjorn@mendull.is  
 Sveinbjörn Jónsson  
 Byggingaverkefndingur

VERKFRÆÐINGUR **SVBJ**  
 2325-S-3004  
 VERK NR **2325** BLAD NR **3004**  
 STÆRD **A1** ENDURSK.  
 DAGS ÚTGÁFU **SEPT 2018** KENNITALA UTGEFANDA **261254-7949**

SKÝRINGAR SJÁ TEIKNINGU S-001

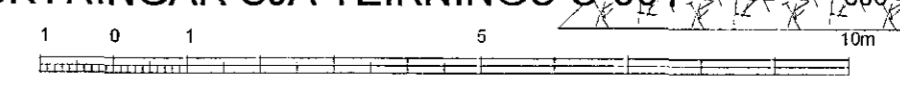

Teikning þessi er gefin út af undirritaðum fyrir hönd eiganda höfundarstítt.  
Teikninguna má ekki alfa með neinum hætti, að hluta til eða í heild án skriflegs þyfis höfundar.