



Samþykkt þann
26 OCT 2018
Byggingarfulltrúinn í Hafnarfirði
F.h. Sigurður Steinar Jónsson

SKÝRINGAR:

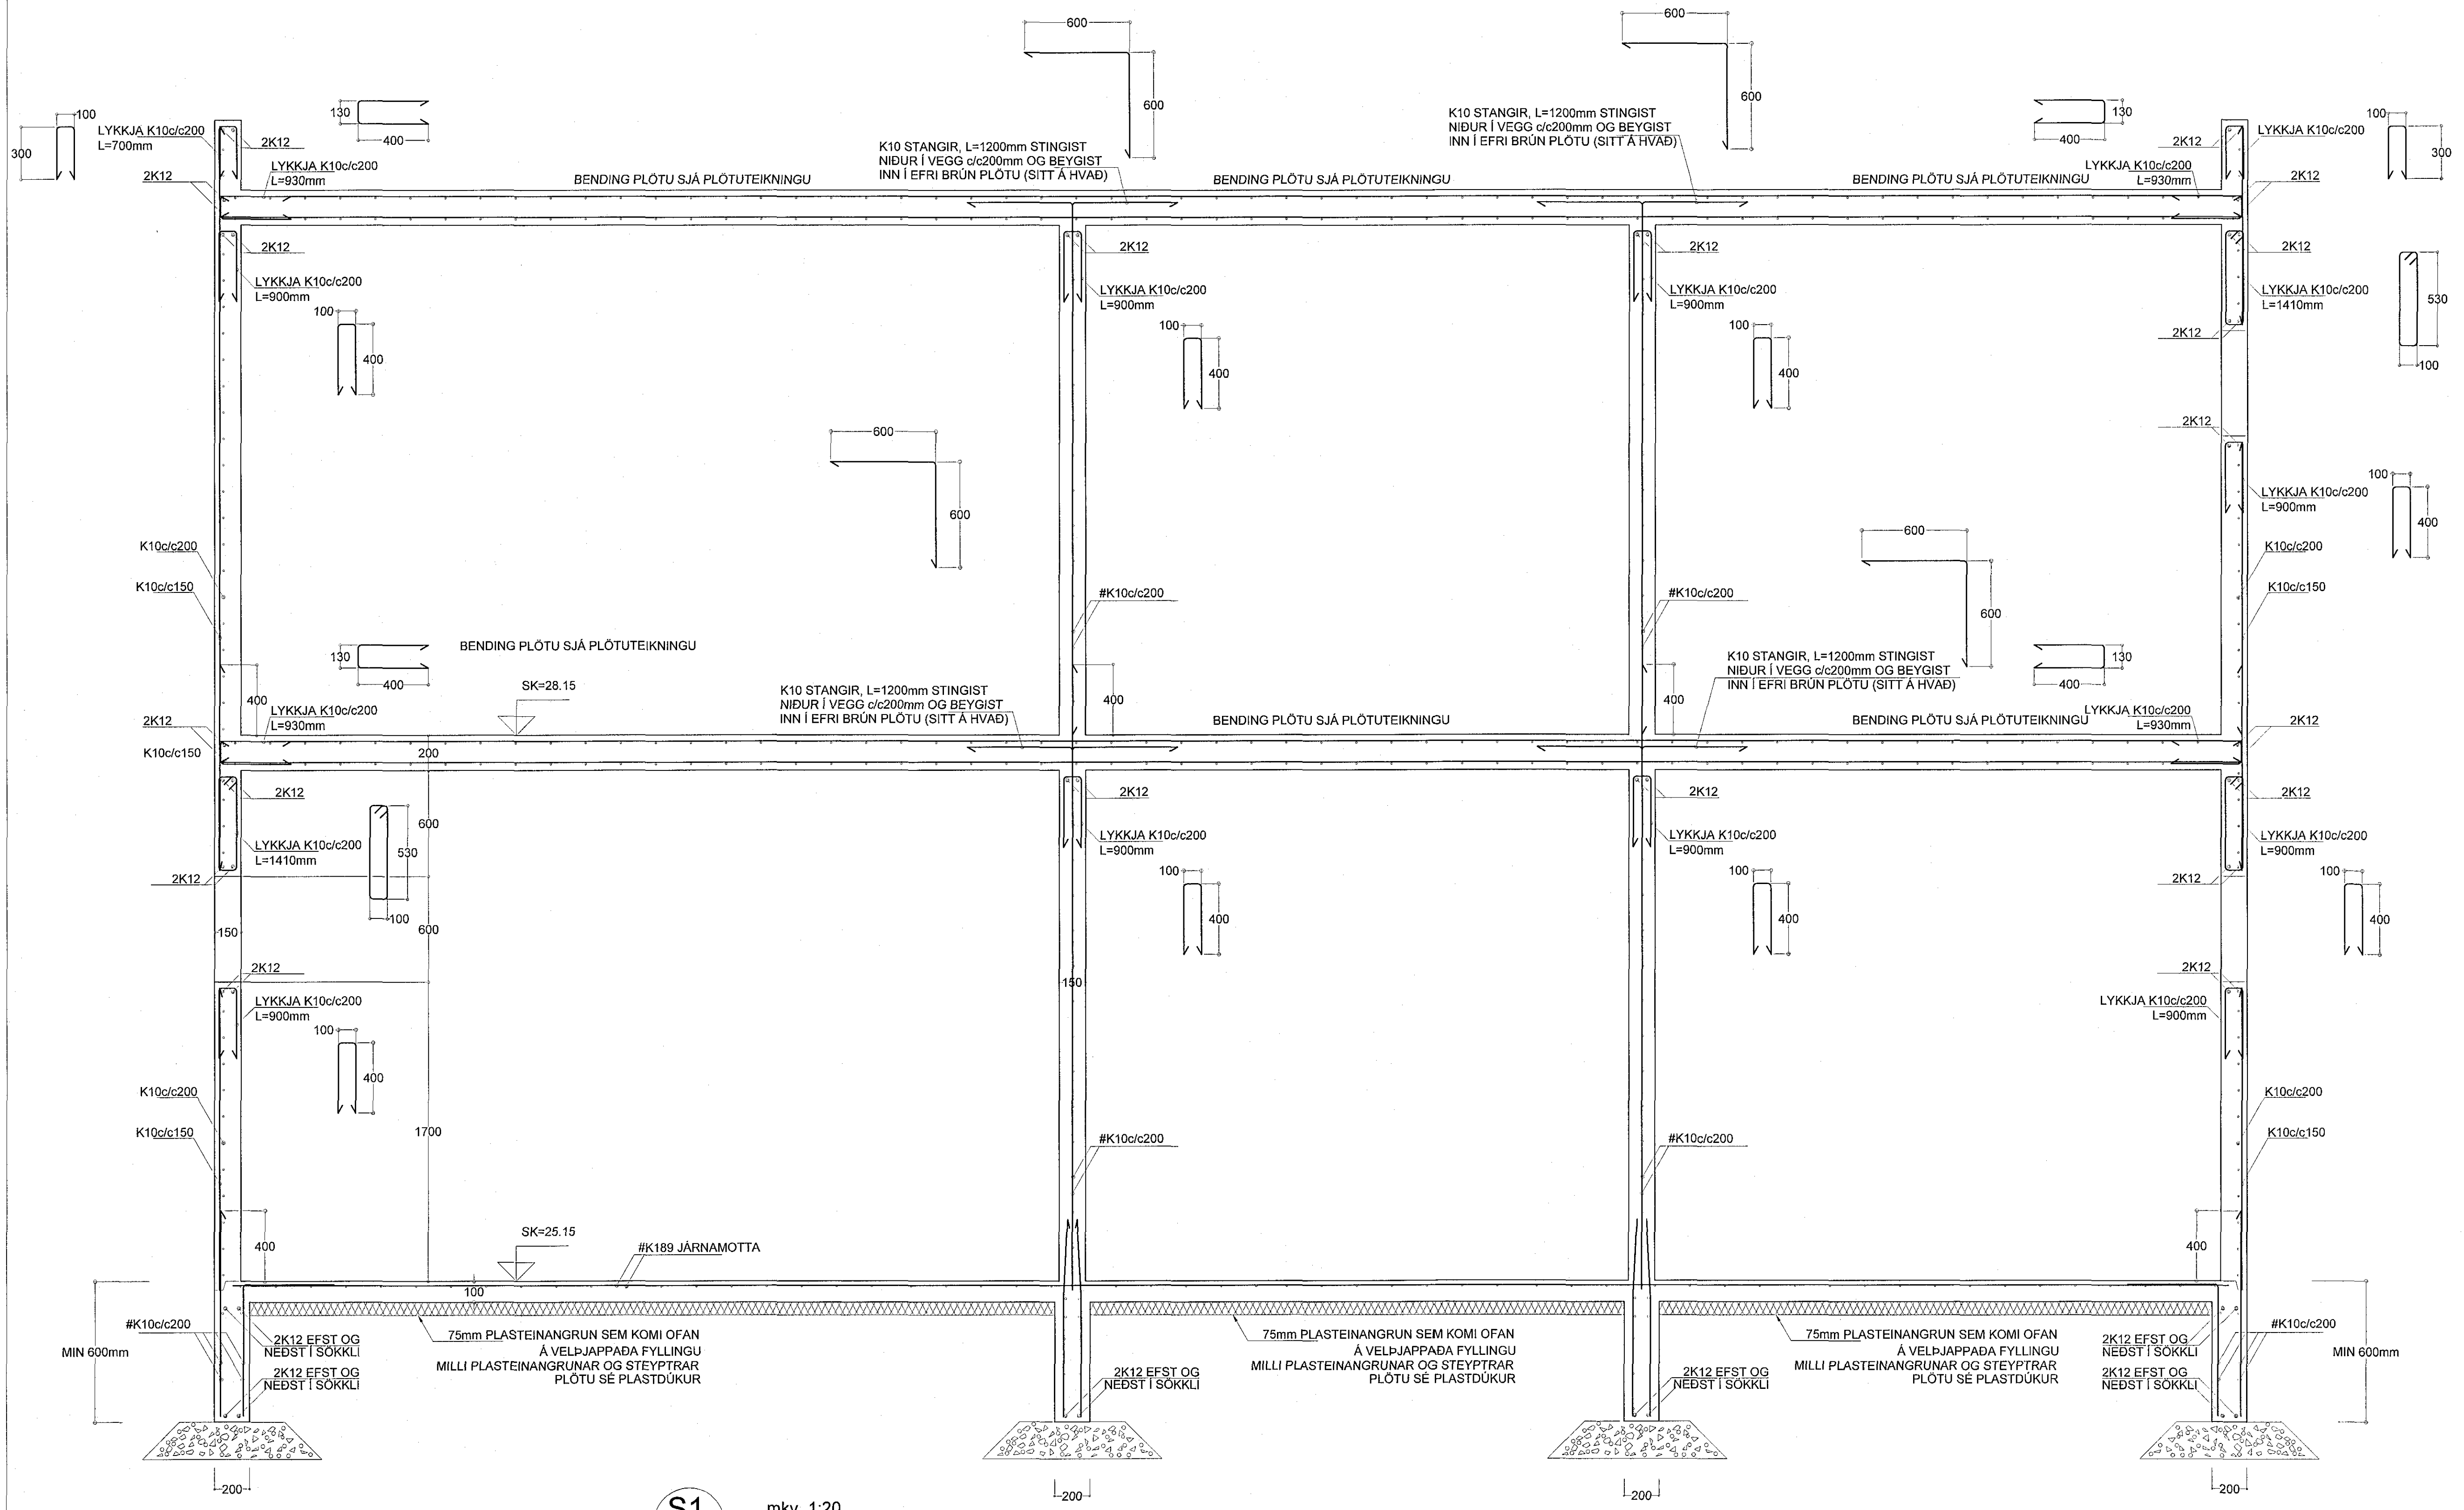

S1
100/300
mkv. 1:20

SKÝRINGAR SJÁ TEIKNINGU S-001

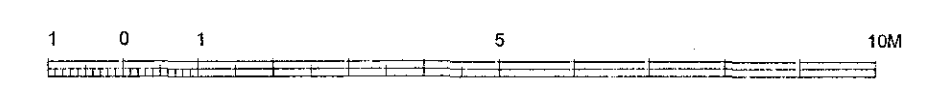

LANDEIGNANÚMÉR L225484

ENDURSKODUN:	DAGS:	TEIKN. YFIRF.
H:		
G:		
F:		
E:		
D:		
C:		
B:		
A:		

VERKKAUFI
ÓLAFUR OG HELGA B. SIGURDARDÓTTIR

VERKHJETT
HÁDEGISSKARD 23, HF

EFNI
BURÐARPÓL - SNEIÐINGAR

VERKFRÆÐISTOFAN®
mondull
Birkuból 9, 105 Reykjavík
Sími 892-7991, fí. 5011 164-1139
Netfang sveinbjorn@mondull.is
SVEINBJORN JONSSON
Byggingaverkefnaöingur

TEIKN
S-300
YFIRFARU
SVBJ
VERK NR.
2294-13
BLAD NR.
1

DAGS. ÚTGAFU
OKT. 2018

KENNITALA ÚTGEFANDA
261254-7949

STÆRÐ
A1

ENDURSK.
A1

SVEINBJORN JONSSON

Teikning þessi er gefin út af undirritaðum fyrir hönd siganda höfundar síðis.
Teikninguna má ekki afta með neinum hætti, að hluta til eða í heild an skriflegs leyfis höfundar.