


SKÝRINGAR:
SJÁ ENNFREMUR TEIKN. S-001

FRÁGANGUR JÁRNA:
SKEYTILENGD SÉ 40° ÞVERMÁL JÁRNA
Í STAD ÞESS AD BEYGJA ADALJÁRN Í HORNUM
KOMI VINKLAR AD LENGD 2° SKEYTILENGD

EFNI OG EFNISGÆÐI:
STEYPUSTYRKARSTÁL SÉ KAMBSTÁL KS42
STEINSTEYPA SÉ C35, SIGMÁL 4 TIL 8 CM
VATNSSEMENTSTALA 0.55 OG LOFT 4 TIL 6%
MÆLT EFTIR NIÐURLÖGN
SJÁ ENNFREMUR ÍSLENZKAN STADAL ÍST 10

FYLLING Í OG AD SÖKKLUM SÉ HREIN GRÖF MÖL SETT Í LÖGUM
VID VÖKVUN OG ÞJÖPPUN. LAGÞYKKT RÆÐST AF STÆRD TITRARA,
ÞÓ MEST 800mm.
MESTA ÁLAG UNDIR SÖKKLUM ER MINNA EN 0.3 N/mm²
UNDIRSTÖÐUR STANDI Á ÞJAPPADRI FYLLINGU

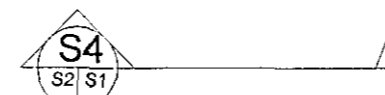

TÁKNAR SNID TEKID Í STEFNU ÖRVAR
S4 TÁKNAR SNID NÚMÉR
S1 TÁKNAR TEIKNINGARNÚMÉR ÞAR SEM SNID ER TEKID
S2 TÁKNAR TEIKNINGARNÚMÉR ÞAR SEM SNID ER SÝNT
SJÁ ENNFREMUR TEIKNINGU 2256-S-000 OG TEIKNINGAR ARKITEKTS
ALLAR MÁLSETNINGAR SKAL BERA SAMAN VID TEIKNINGAR ARKITEKTS

TÁKNAR KROSSBUNÐNA MOTTU, 5K10c/c200mm
Í EFRI OG NEDRI BRÚN, L=1500mm

LANDEIGNANÚMÉR L225484

ENDURSKOÐUN:	DAGS	TEIKN	YFIRF.
H:			
G:			
F:			
E:			
D:			
C:			
B:			
A:			

VERKKAUPI
ÓLÁFUR OG HELGA B. SIGURDARDÓTTIR
VERKHEITI
HÁDEGISSKARÐ 23, HF
EFNI
BURÐARPÖL - SNEIDINGAR

VERKFRÆÐISTOFAN
möndull
Birkirkjub. 105 Reykjavík
Sími 880-7901, M. 091 106-1139
Netfang sveitbjorn@mendull.is
SVEINJÓRN JÓNSSON
Byggingarverkefnaöryngur

TEIKN
S-301
YFIRSKRIB
SVBJ
VERK NR
2294-13
BLAD NR
1


DAGS. ÚTGÁFU
OKT. 2018

KENNITALA UTGEFANDA
261254-7949

STÆRD
A1

ENDURSK.
UTGEFID

SVEINJÓRN JÓNSSON

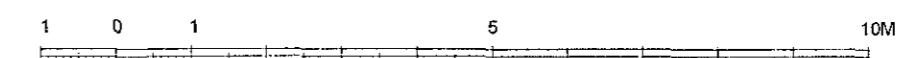

Tekning þessi er gefin til upplýsinga um fyrir hönd eignaenda höfundar.
Tekninguna má ekki nota með neinum hætti, að hluta til eða í heild án skriflegs leyfis höfundar.