


Sampykkt þann  
07 NOV 2018  
Byggingarfulltrúinn í Hafnarfirði  
F.h. Sigurður Steinar Jónsson

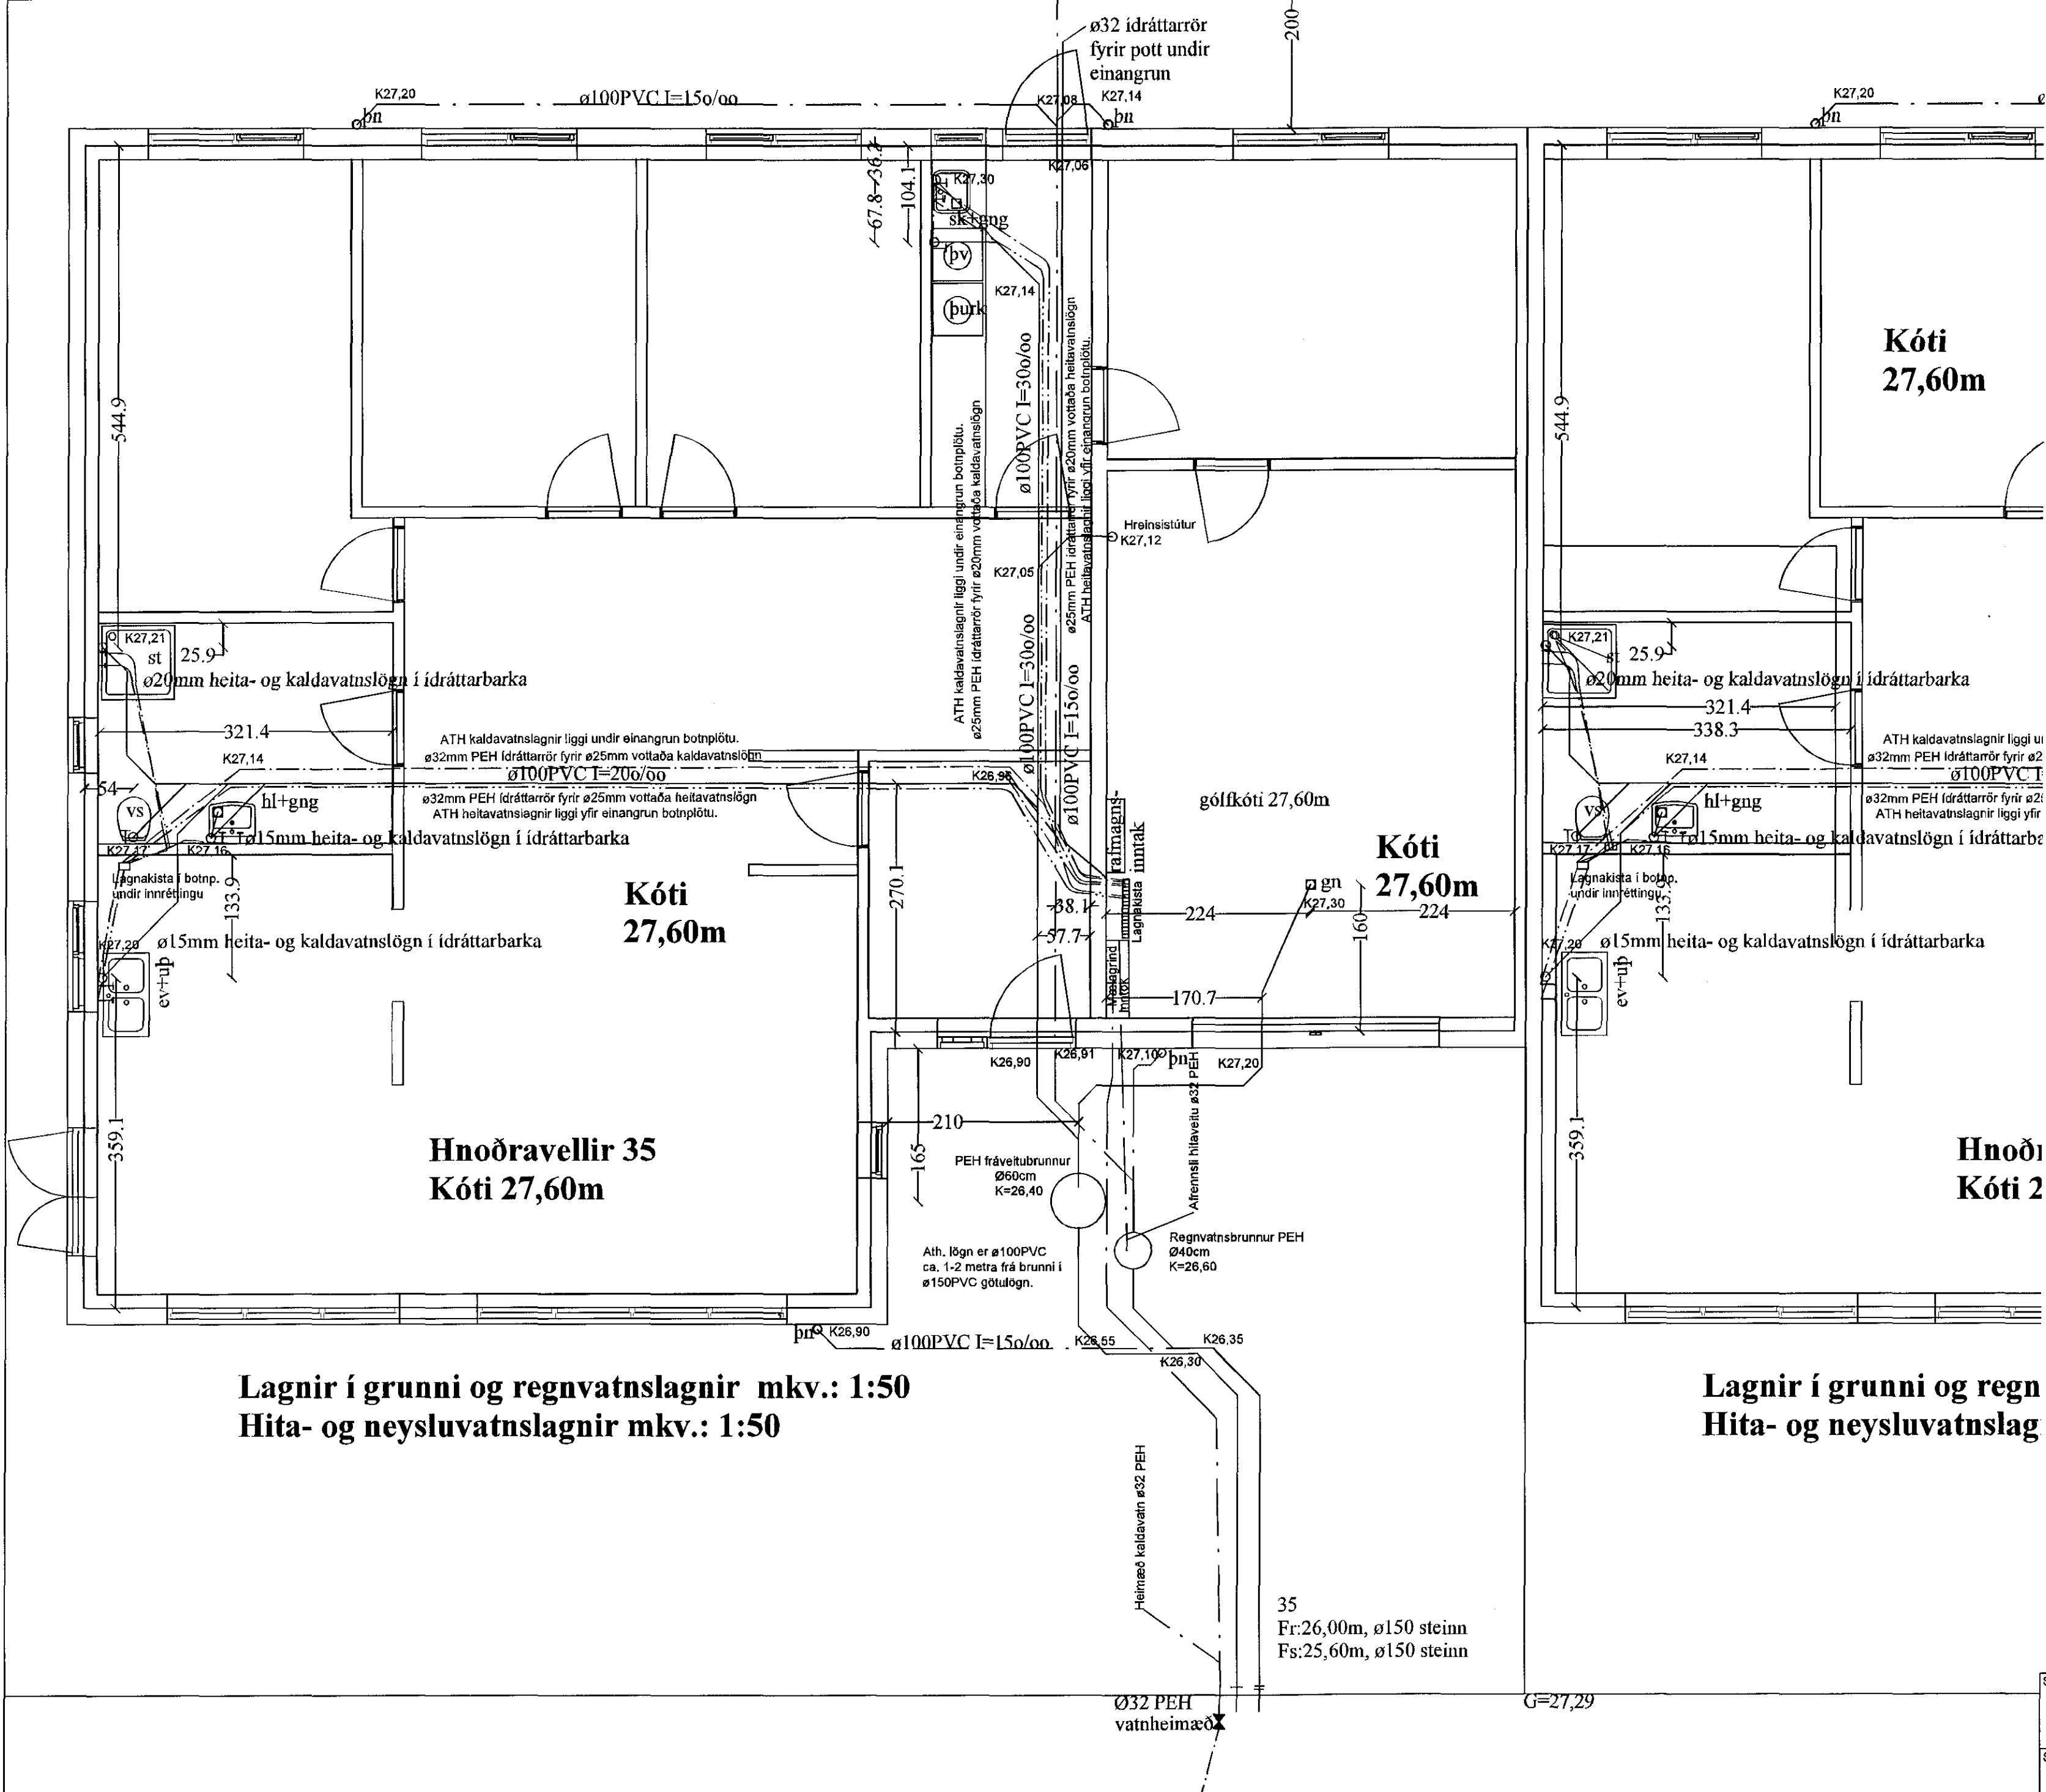

Lagnir í grunn og regnvatnslagnir mkv.: 1:50  
Hita- og neysluvatnslagnir mkv.: 1:50

Lagnir í grunn og regn  
Hita- og neysluvatnslag

35  
Fr:26,00m, ø150 steinn  
Fs:25,60m, ø150 steinn

BR.	BR. DAGS	EDLI BREYTINGA.	SIGN.
01	12.05.2017	Lagfæra texta og málsetningu	Sigurþja. Hall

STAÐUR:	Hnoðravellir 35, Raðhús. 221 Hafnarfirði.	TEIKNING NR:	L0101
SKÝRING:	Lagnir í grunn og regnvatnslagnir hita- og neysluvatnslagnir, í ídráttarrörum	KVARDI:	1:100.
REIKN:	Sigurþja. Hall.	TEIKN:	Sigurþja. Hall.
DAGS:	14.06.2018	VERK NR:	Hnoðravellir 35-39
SAMP:	<i>Sigurður Steinar Jónsson</i>		

15.05.2017