


V:\Verk\5823 - HS Veitur - Hafnarfjörður\5823-004 Breytingar a Öldugata\03\_Skjal\01\_Teikningar\Inventor teikningar\Spennarymi\_bilskur\OLD-C-2.112-C1.lidw

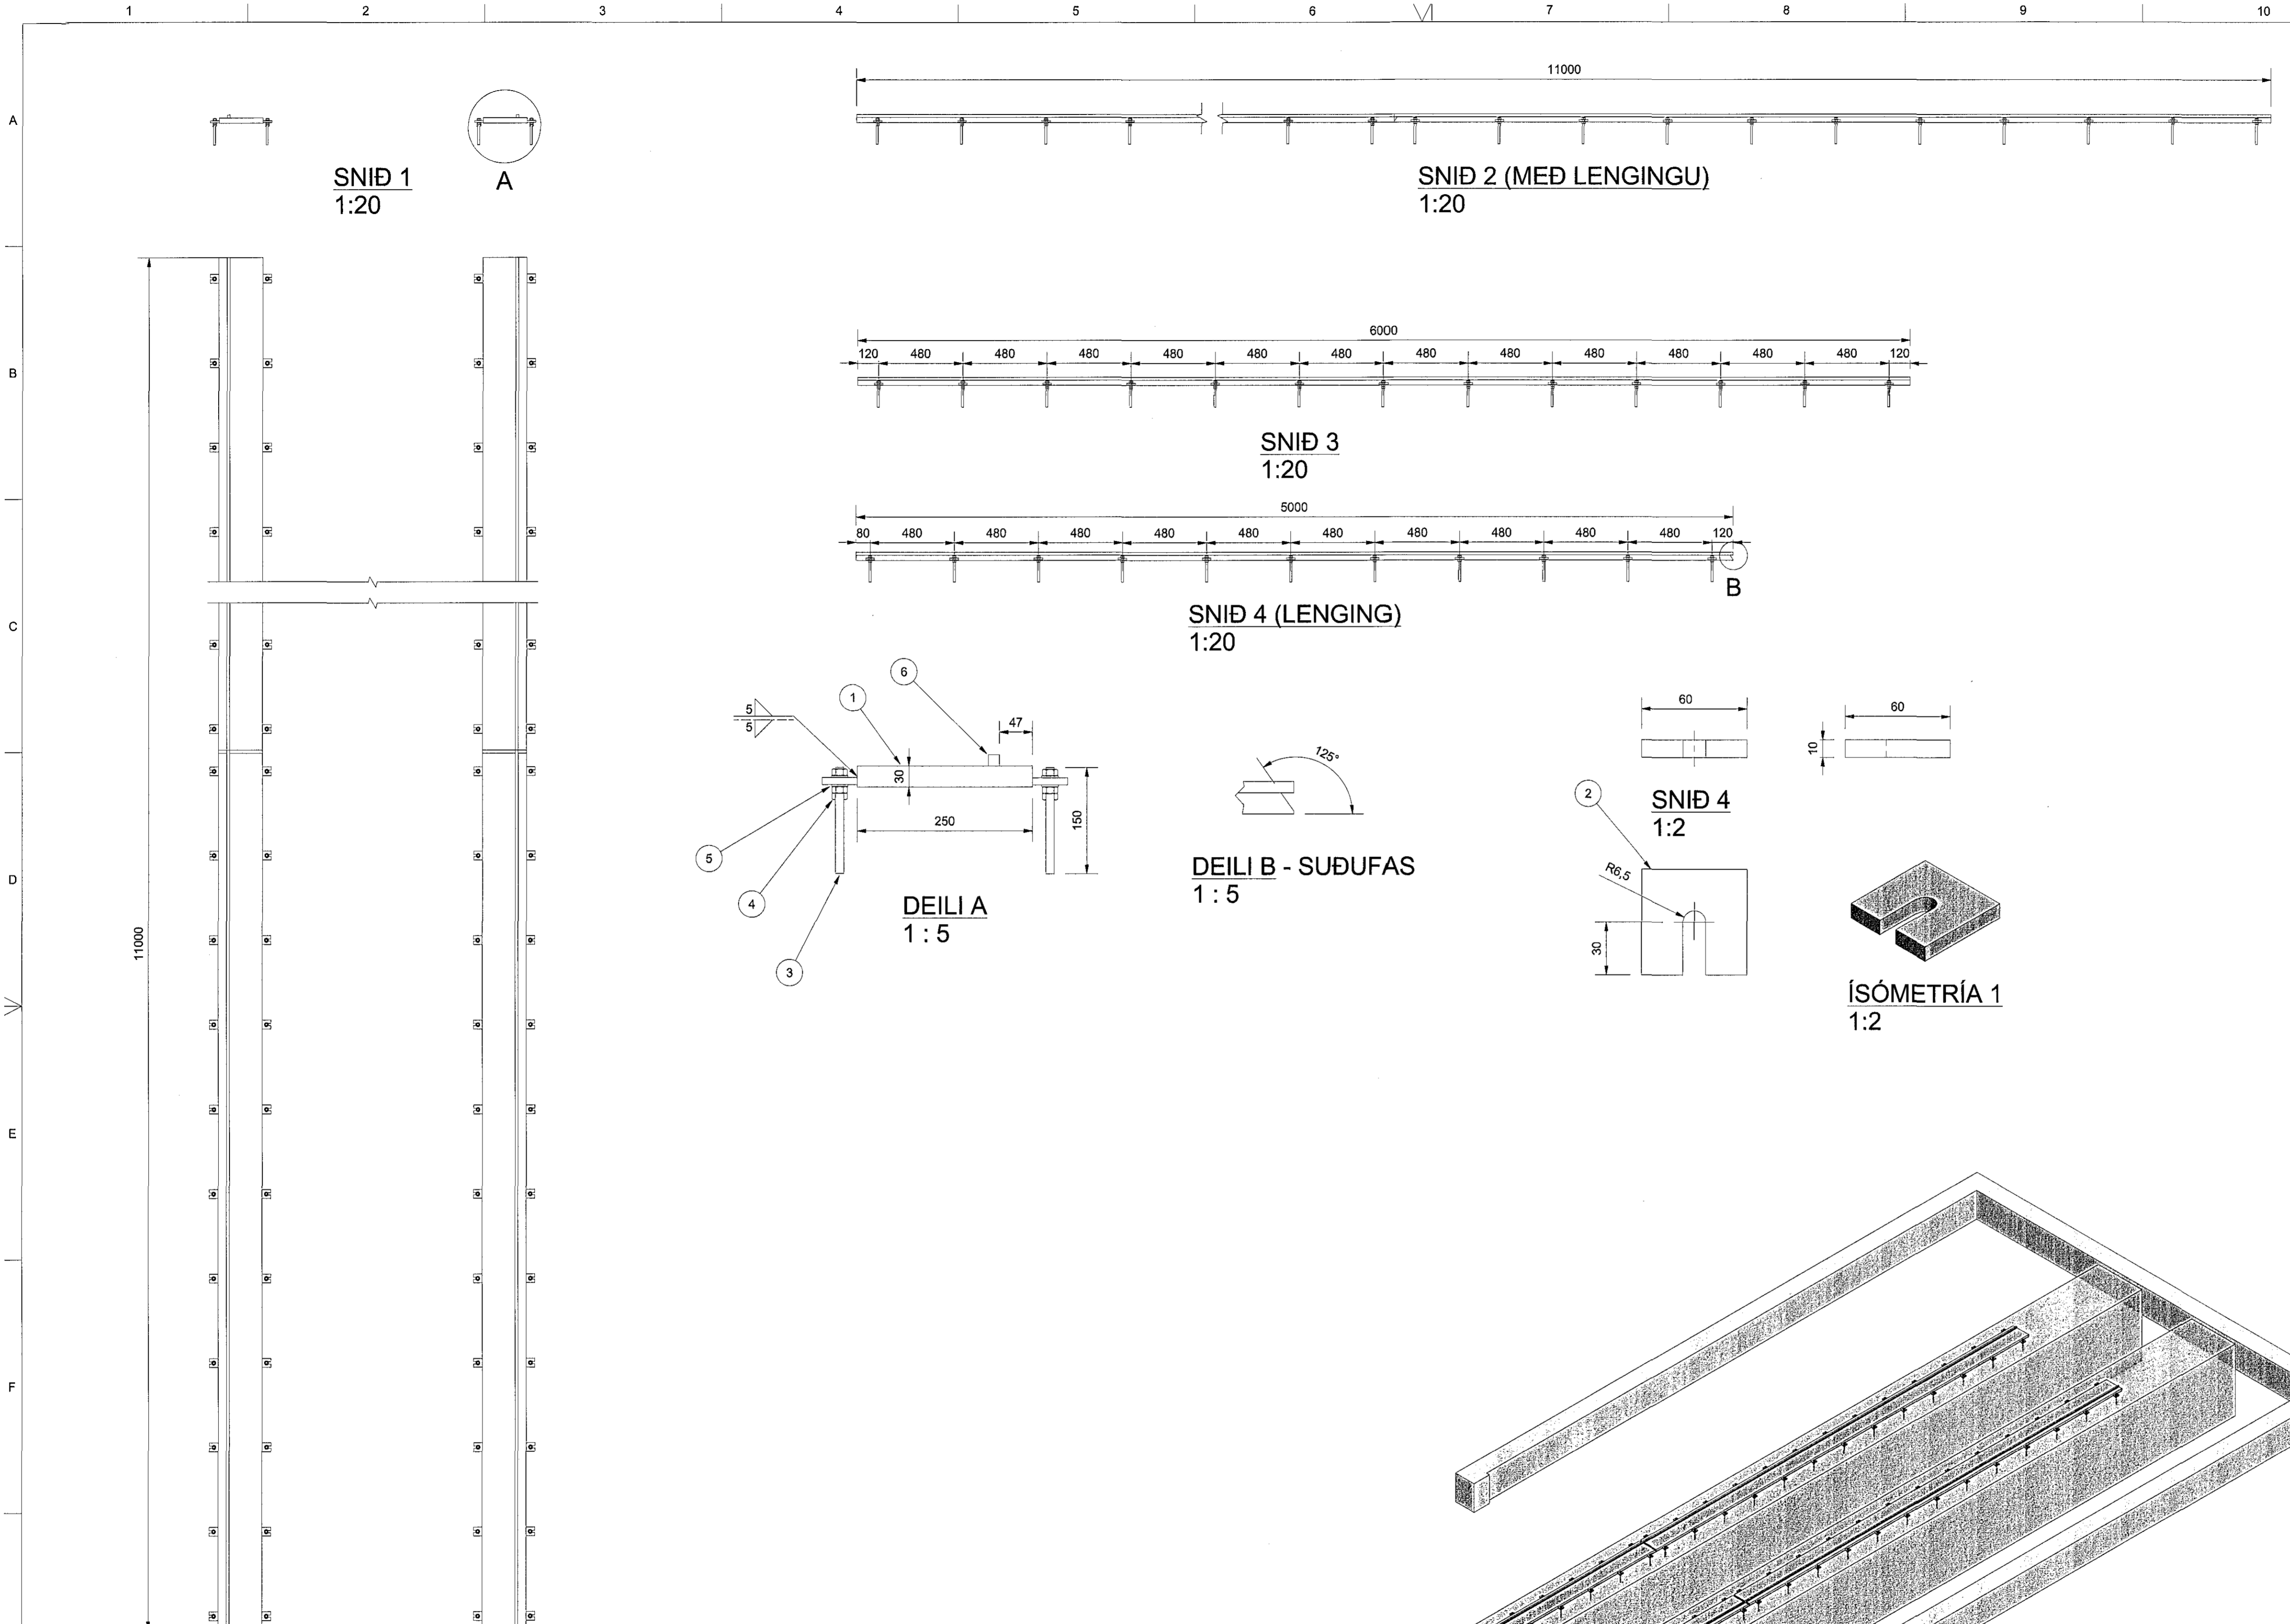


EFNISLISTI				
Nr.	Heiti	Efni	Stærð	Fjöldi stykkja
1	UNDIRSTÖÐUR - STÁLPLÖTUR	STÁL S235	250x30	4
3	FESTINGAR/STILLIEYRU	FLATSTÁL S235	60x60x10	96
3	FESTINGAR/SNITTEINAR	SNITTEINN, RAFGALV.	M12	96
4	FESTINGAR/RÆR	DIN 934	M12	288
5	FESTINGAR/SKINNUR	DIN 125	M12	192
6	UNDIRSTÖÐUR/STÝRINGARR	KANTSTÁL, S235	15x15	4

Samþykkt þann  
07 NOV 2018  
Byggingarfulltrúinn í Hafnarfirði  
F.h. Sigurður Steinar Jónsson

NAFN OG KT. Hönnunarstjóra:  
KRISTINN EIRIKSSON KT.120556-2749

Skýringar:  
**ATH**  
Öll mál eru gefin í mm.  
Allt stál skal vera S235, nema annað komi fram.  
Eyru soðin á plötur, a-mál 5mm.  
Kantstál punktað á plötur með 20mm löngum punktum.  
200-250mm skulu vera á milli punkta.  
Að lokinni smíði skal suðulús hreinsuð og stálvirki zínköðuð.  
Par sem framlenging er soðin föst, skal sílpa suðufas til þess að tryggja gegnumsuðu. Sílpa skal suðu slétta.


Heildar þyngd hluta: N/A

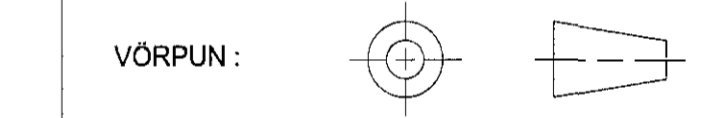

ÖLL AFRITUN TEIKNINGAR, AÐ HLUTA Eða HEILD, ER HÁÐ SKRIFLEGU LEYFI HÖFUNDA.

ÚTGÁFUFERILL			
ÖTÖ	DAGS	SKÝRINGAR	SAMÞ.
C0	19.09.18	Verkeikning	KE
C1	20.09.18	Verkeikning (uppfærð)	KE
C2	11.10.18	Plötur lengdar	KE

MELKYRDI ER TIL VÍÐMEÐUNAR. EF FREKARI MÁLSETNINGA ER ÖSKAD SKAL HAFA SAMBAND.

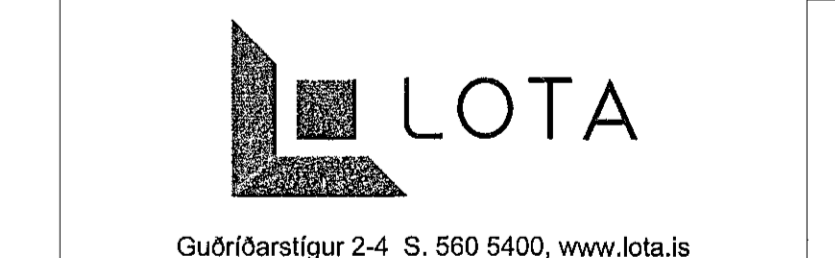

ÖLDUGATA 39  
HAFNARFJÖRÐUR  
HS VEITUR

HEITI TEIKNINGAR:  
UNDIRSTÖÐUR FYRIR SPENNI  
SPENNARÝMIR 3

VERK NR: 5823-004	TEIKN. NR: OLD-C-2.112	BL. NÖMUR: 010
MKV: A1 1:20	HANNAÐ: JTK	RYNÐ: AÓI

NAFN OG KT. SAMÞYKKJANDA:  
KRISTINN EIRIKSSON KT.120556-2749

UNDIRSKRIFT SAMÞYKKJANDA