


VAVERK 5823 - HS VEITUR - HAFNARFJÖRÐUR 5823-004 BREYTINGAR Á ÖLDUGATU 39, SKÚLUVÍÐ, TEKNINGAR ÖLDUGATA - JARÐSKAUT\_1\_1\_374\_BÞRÓFAA.SVSDWG

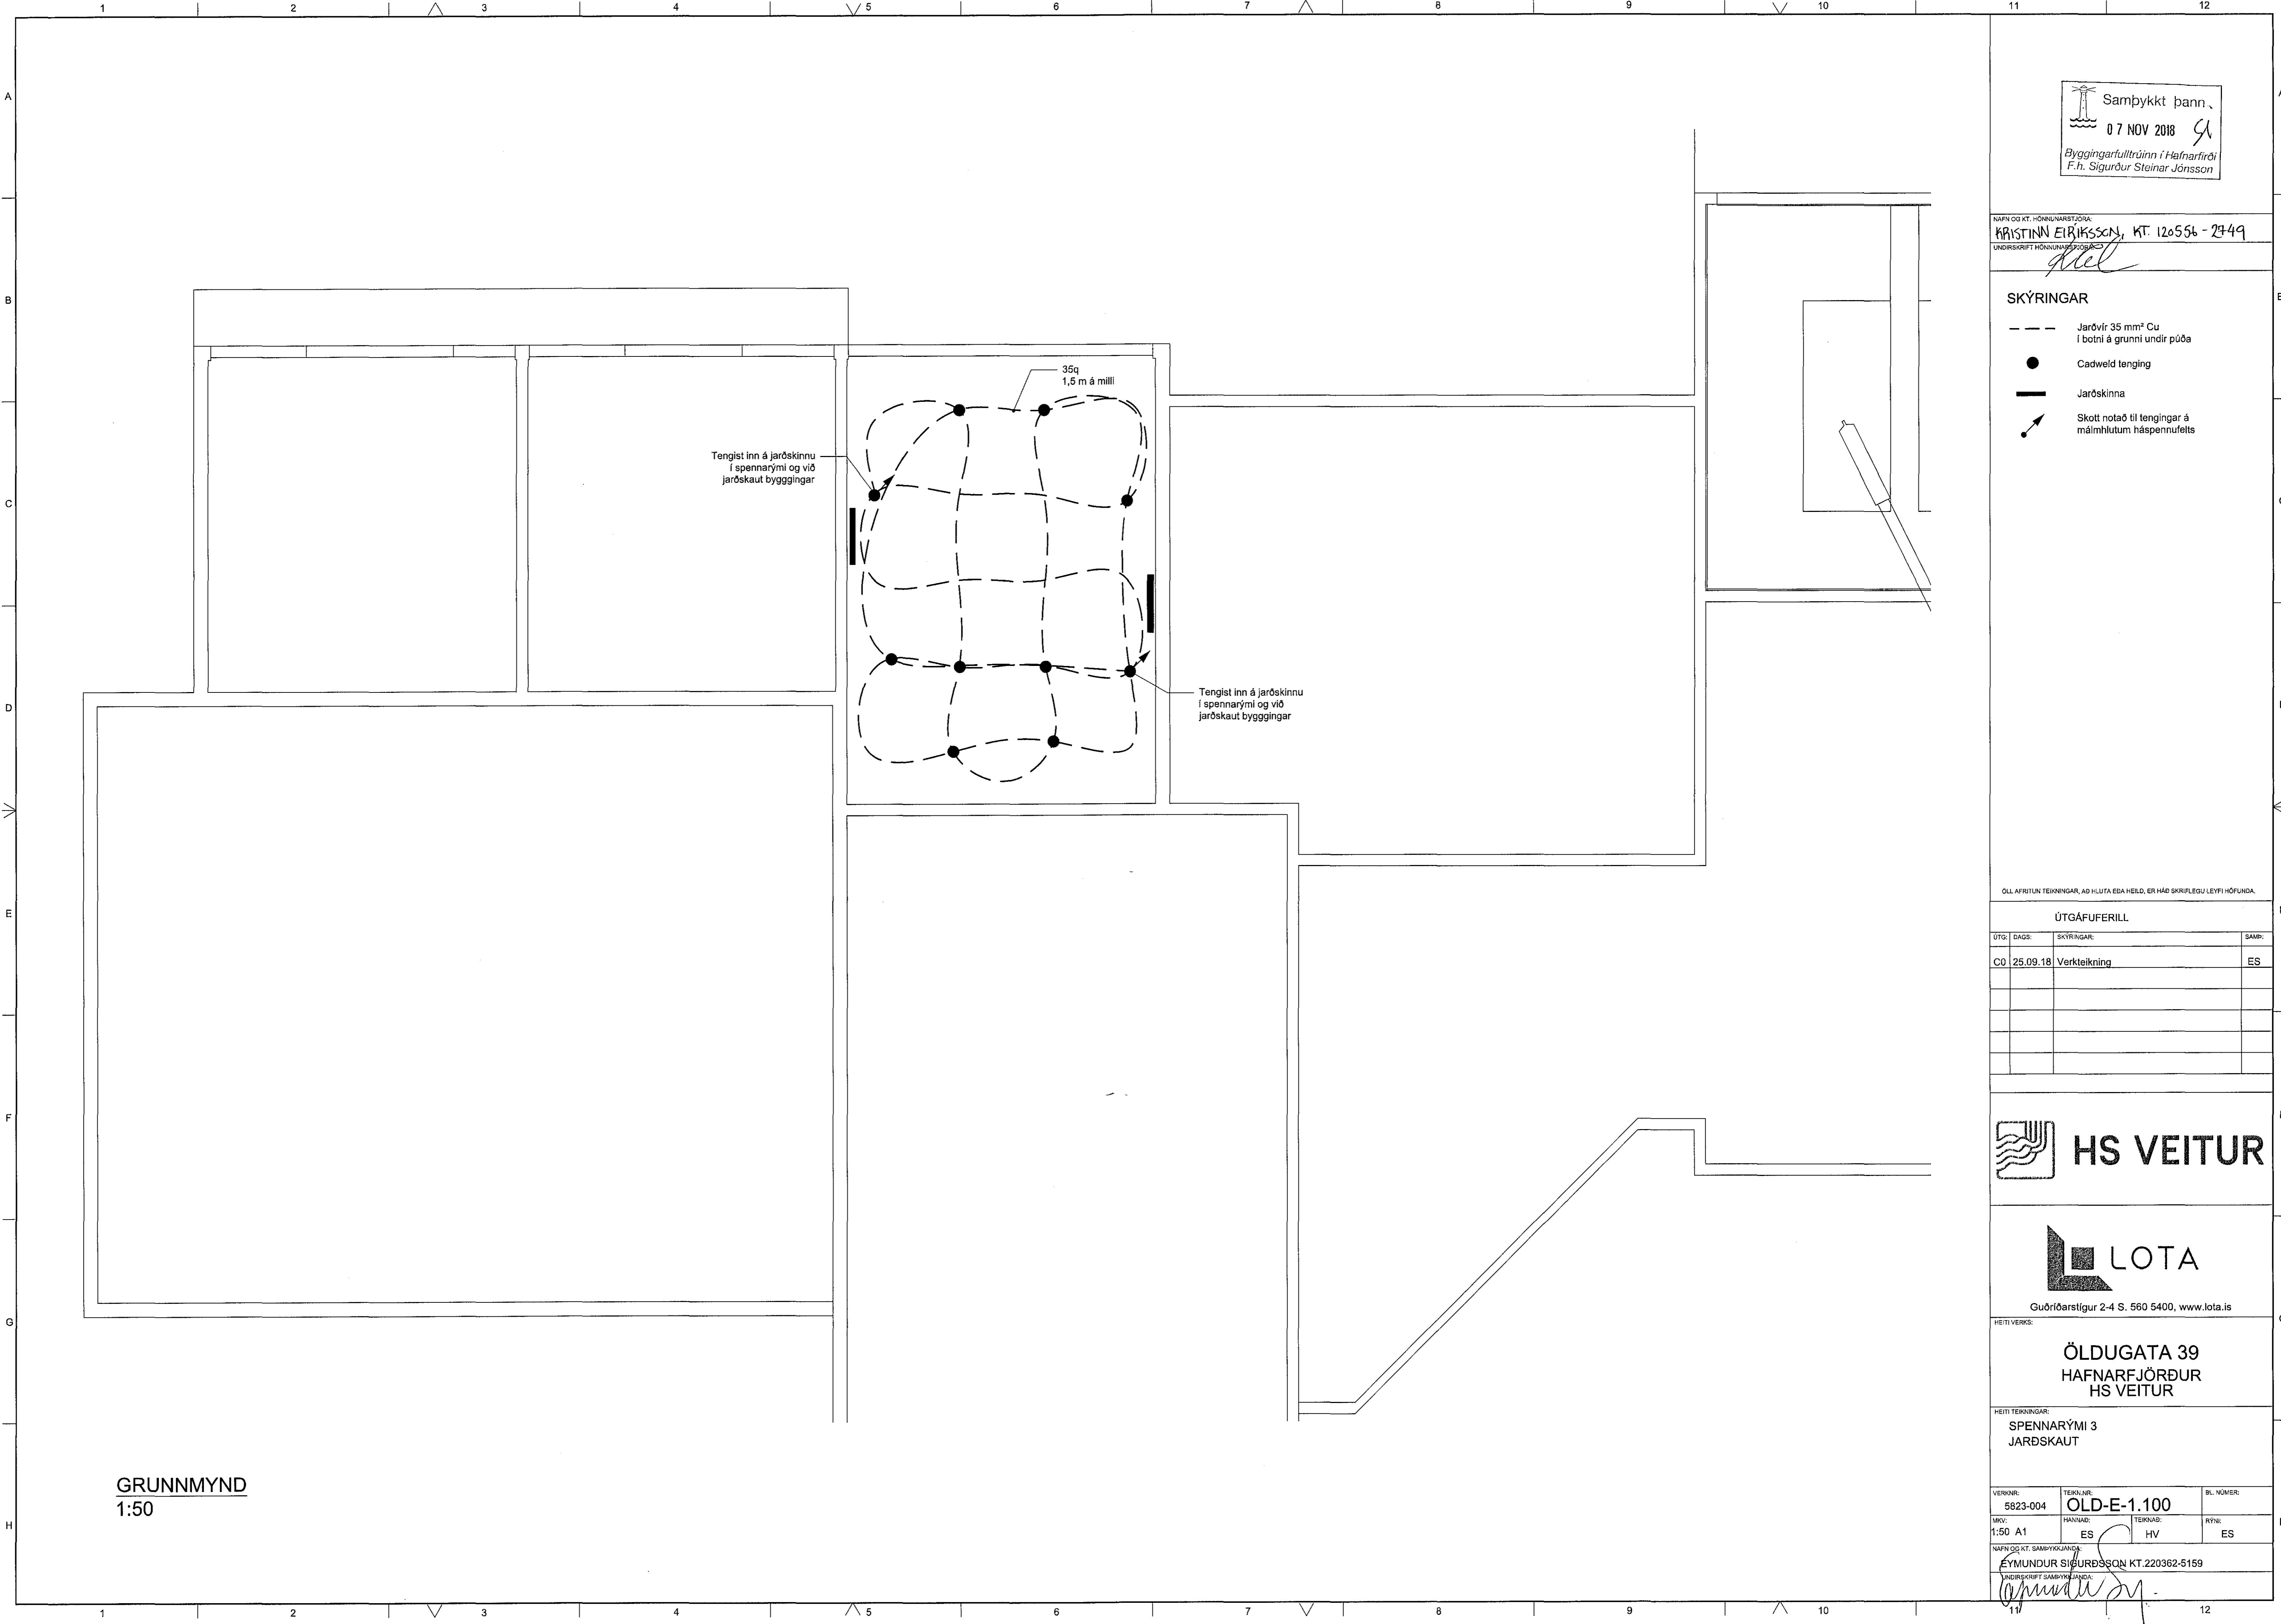

Samþykkt þann  
07 NOV 2018  
Byggingartultrúinn í Hafnarföru  
F.h. Sigurður Steinar Jónsson

NAFN OG KT. HÖNNUNARSTJÓRA  
KRISTINN EIRIKSSON, KT. 126556-2949

UNDIRSKRIFT HÖNNUNARSTJÓRA

SKÝRINGAR

- Jarðvir 35 mm<sup>2</sup> Cu í botni á grunninum undir púða
- Cadweld tenging
- Jarðskinnu
- ↗ Skott notað til tengingar á málmhlutum háspennufelts

ÖLL AFRIÐUN TEKNINGAR, AD HLUFTA EÐA HEILD, ER HÁÐ SKRIFLEGU LEYFI HÖFUNDA.

| ÚTGÁFUFRILL |          |               |
|-------------|----------|---------------|
| ÚTG.        | DAGS     | SKÝRINGAR     |
| C0          | 25.09.18 | Verkeftekning |
|             |          |               |
|             |          |               |
|             |          |               |
|             |          |               |



ÖLDUGATA 39  
HAFNARFJÖRÐUR  
HS VEITUR

HEITI TEKNINGAR:  
SPENNARÝMI 3  
JARÐSKAUT

|          |             |            |
|----------|-------------|------------|
| VERNRN:  | TEKUNR:     | BL. NÖMUR: |
| 5823-004 | OLD-E-1.100 |            |
| MKV:     | HANNAÐ:     | RYN:       |
| 1:50 A1  | ES          | ES         |

NAFN OG KT. SAMÞYKJANDA  
EYMUNDUR SIGURÐSSON KT. 220362-5159

UNDIRSKRIFT SAMÞYKJANDA

GRUNNMYND  
1:50