



Samþykkt þann
 07 NOV 2018
 Byggingarfulltrúinn í Hafnarfjörð
 F.h. Sigurður Steinar Jónsson

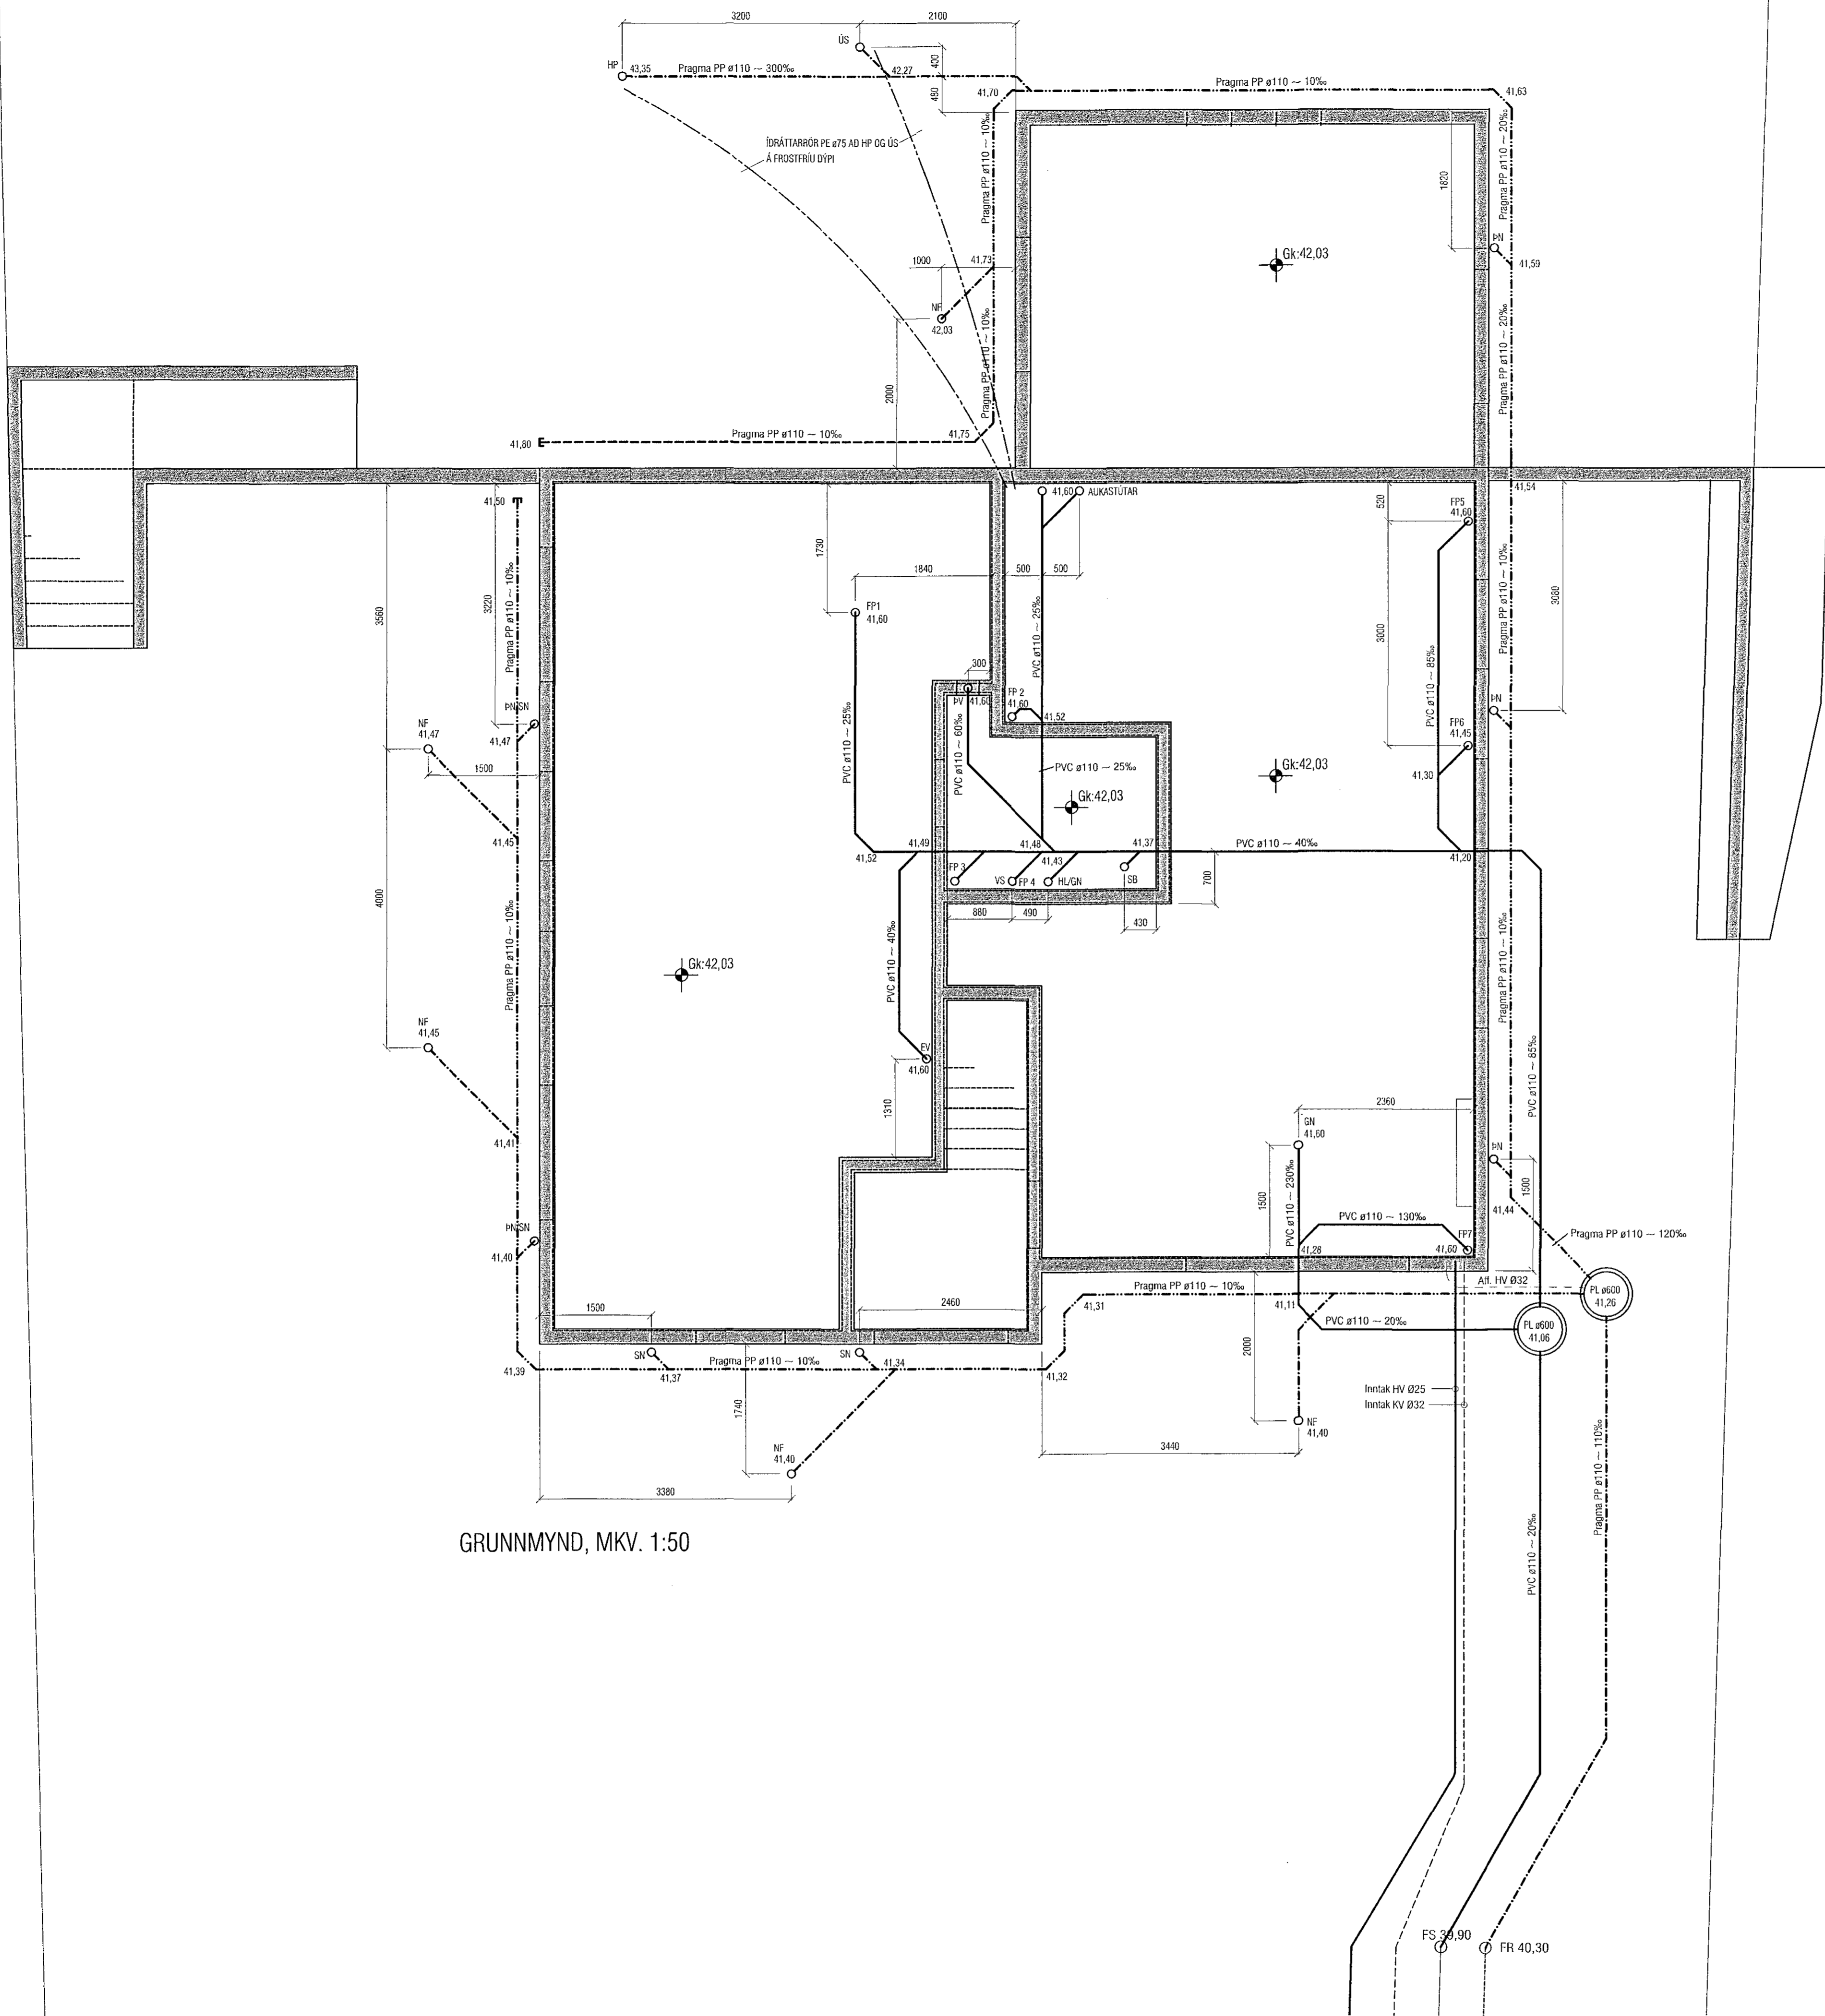

GRUNNMYND, MKV. 1:50

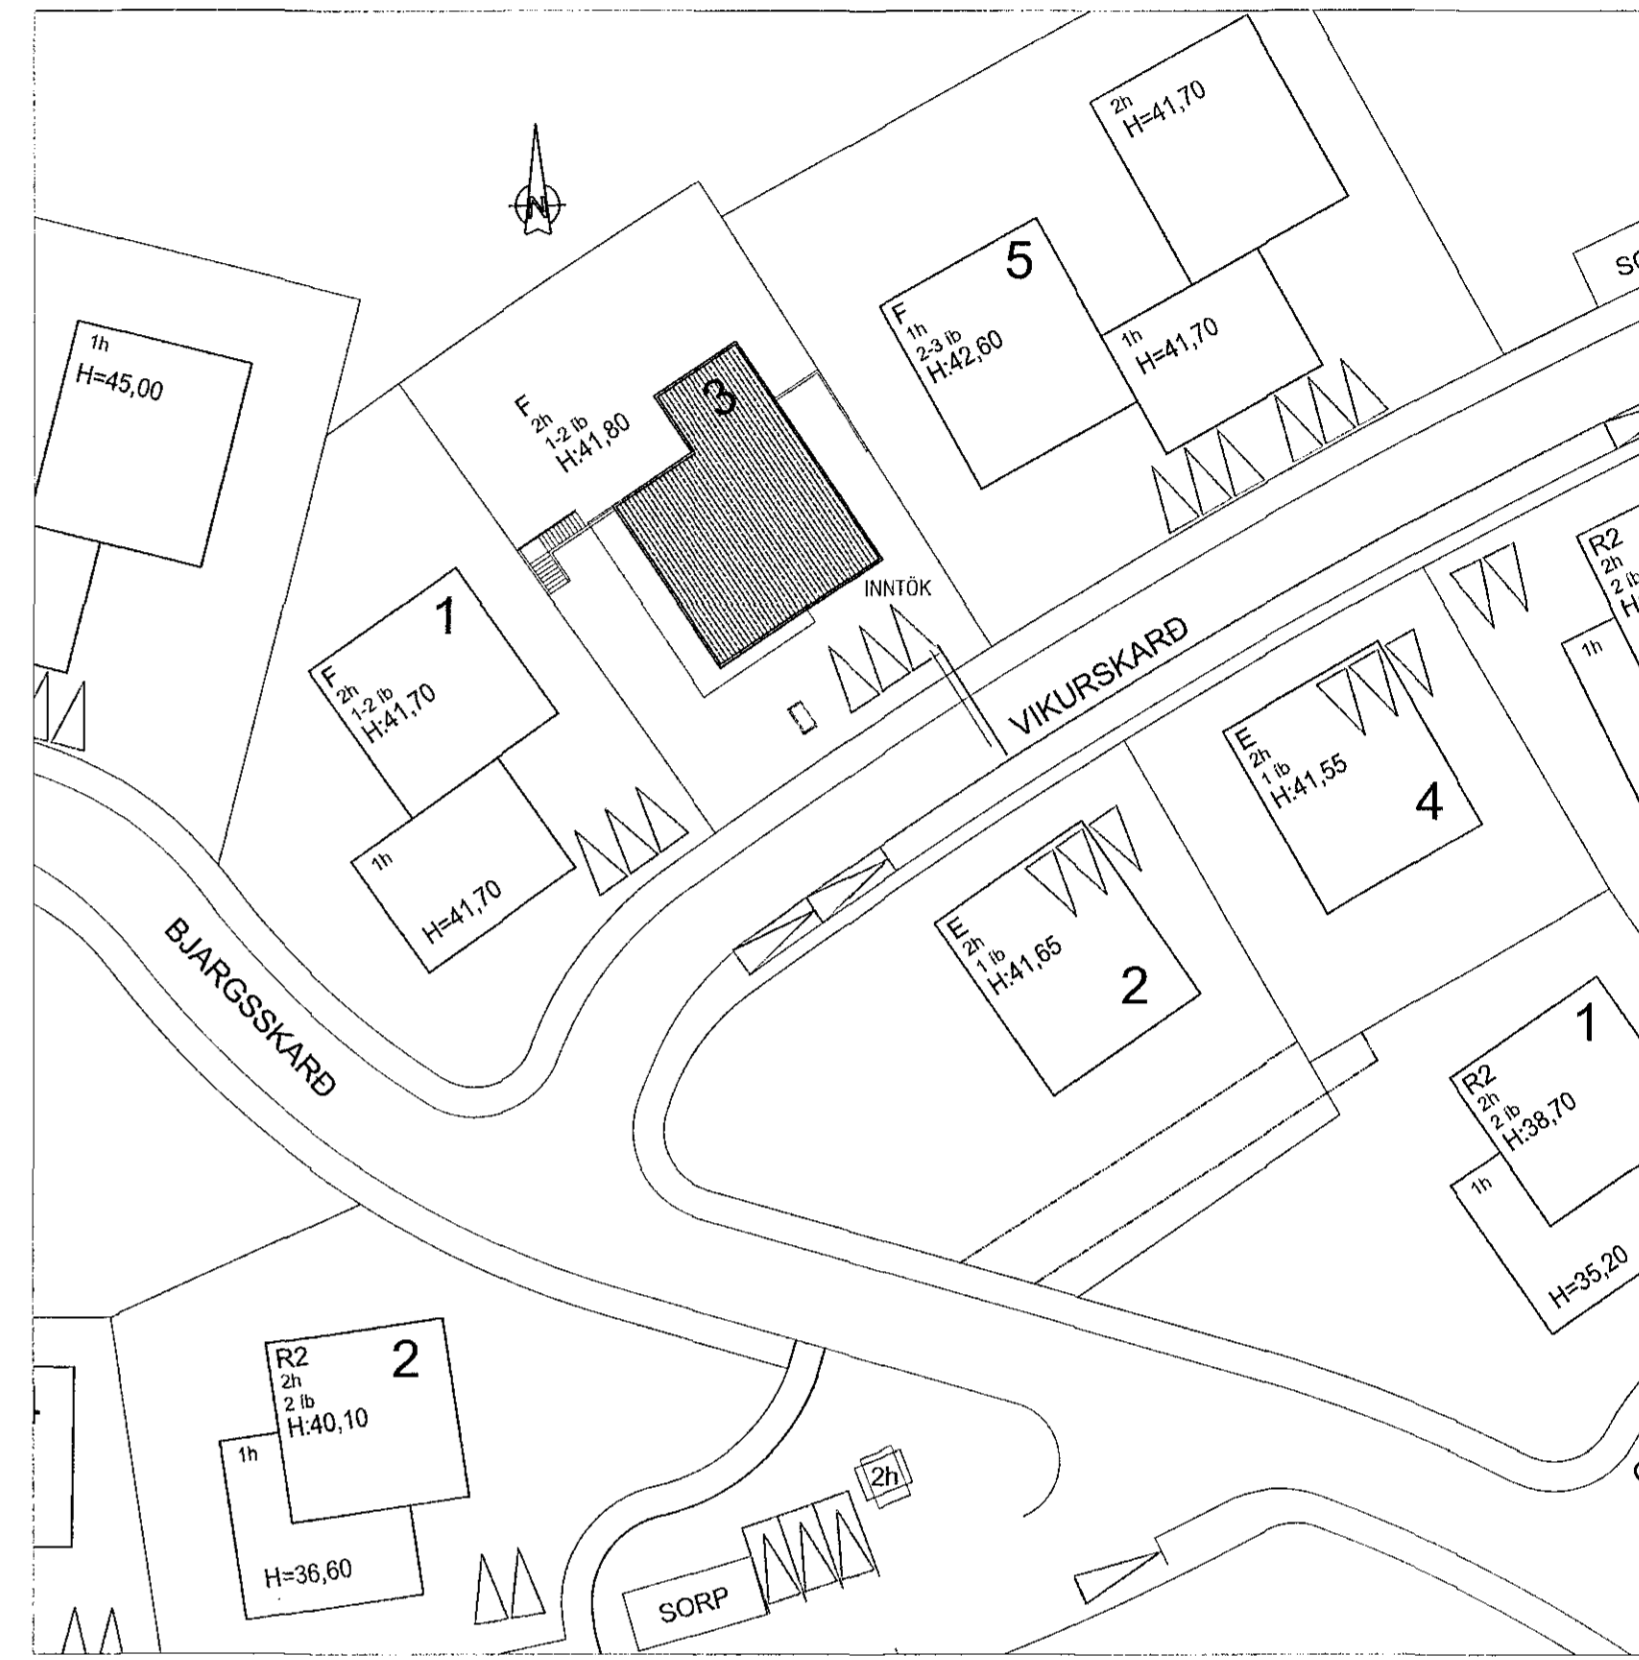

AFSTÖÐUMYND, MKV. 1:500

VEKTOR - hönnun og ráðgjöf - Síðumúla 3, 108 Rvk, s. 554-6650 / 897-5363		Sigurður Halsteinnsson Byggingstæknifræðingur N. 030669-7746 email: sigur@vektor.is		VIKURSKARÐ 3, HAFNARFJÖRÐUR GRUNNLAGNIR GRUNNMYND OG AFSTÖÐUMYND	
Telma. nr.	Tíðlagd & tekið inn	St.	Dags.	Hannaf.	Telkraf.
Samþykkt	<i>[Signature]</i>			EK	EK
		Dagsetning	Verk nr.	Mælikvæði	Tekn. nr.
		28.08.18		1:50	L-02