

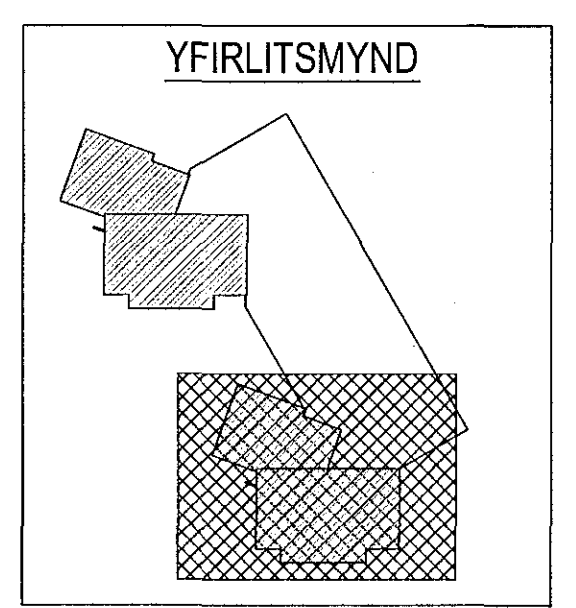


Samþykkt þann
09 NOV 2018
Byggingarfulltrúinn í Hafnarfjörð
F.h. Sigurður Steinar Jónsson

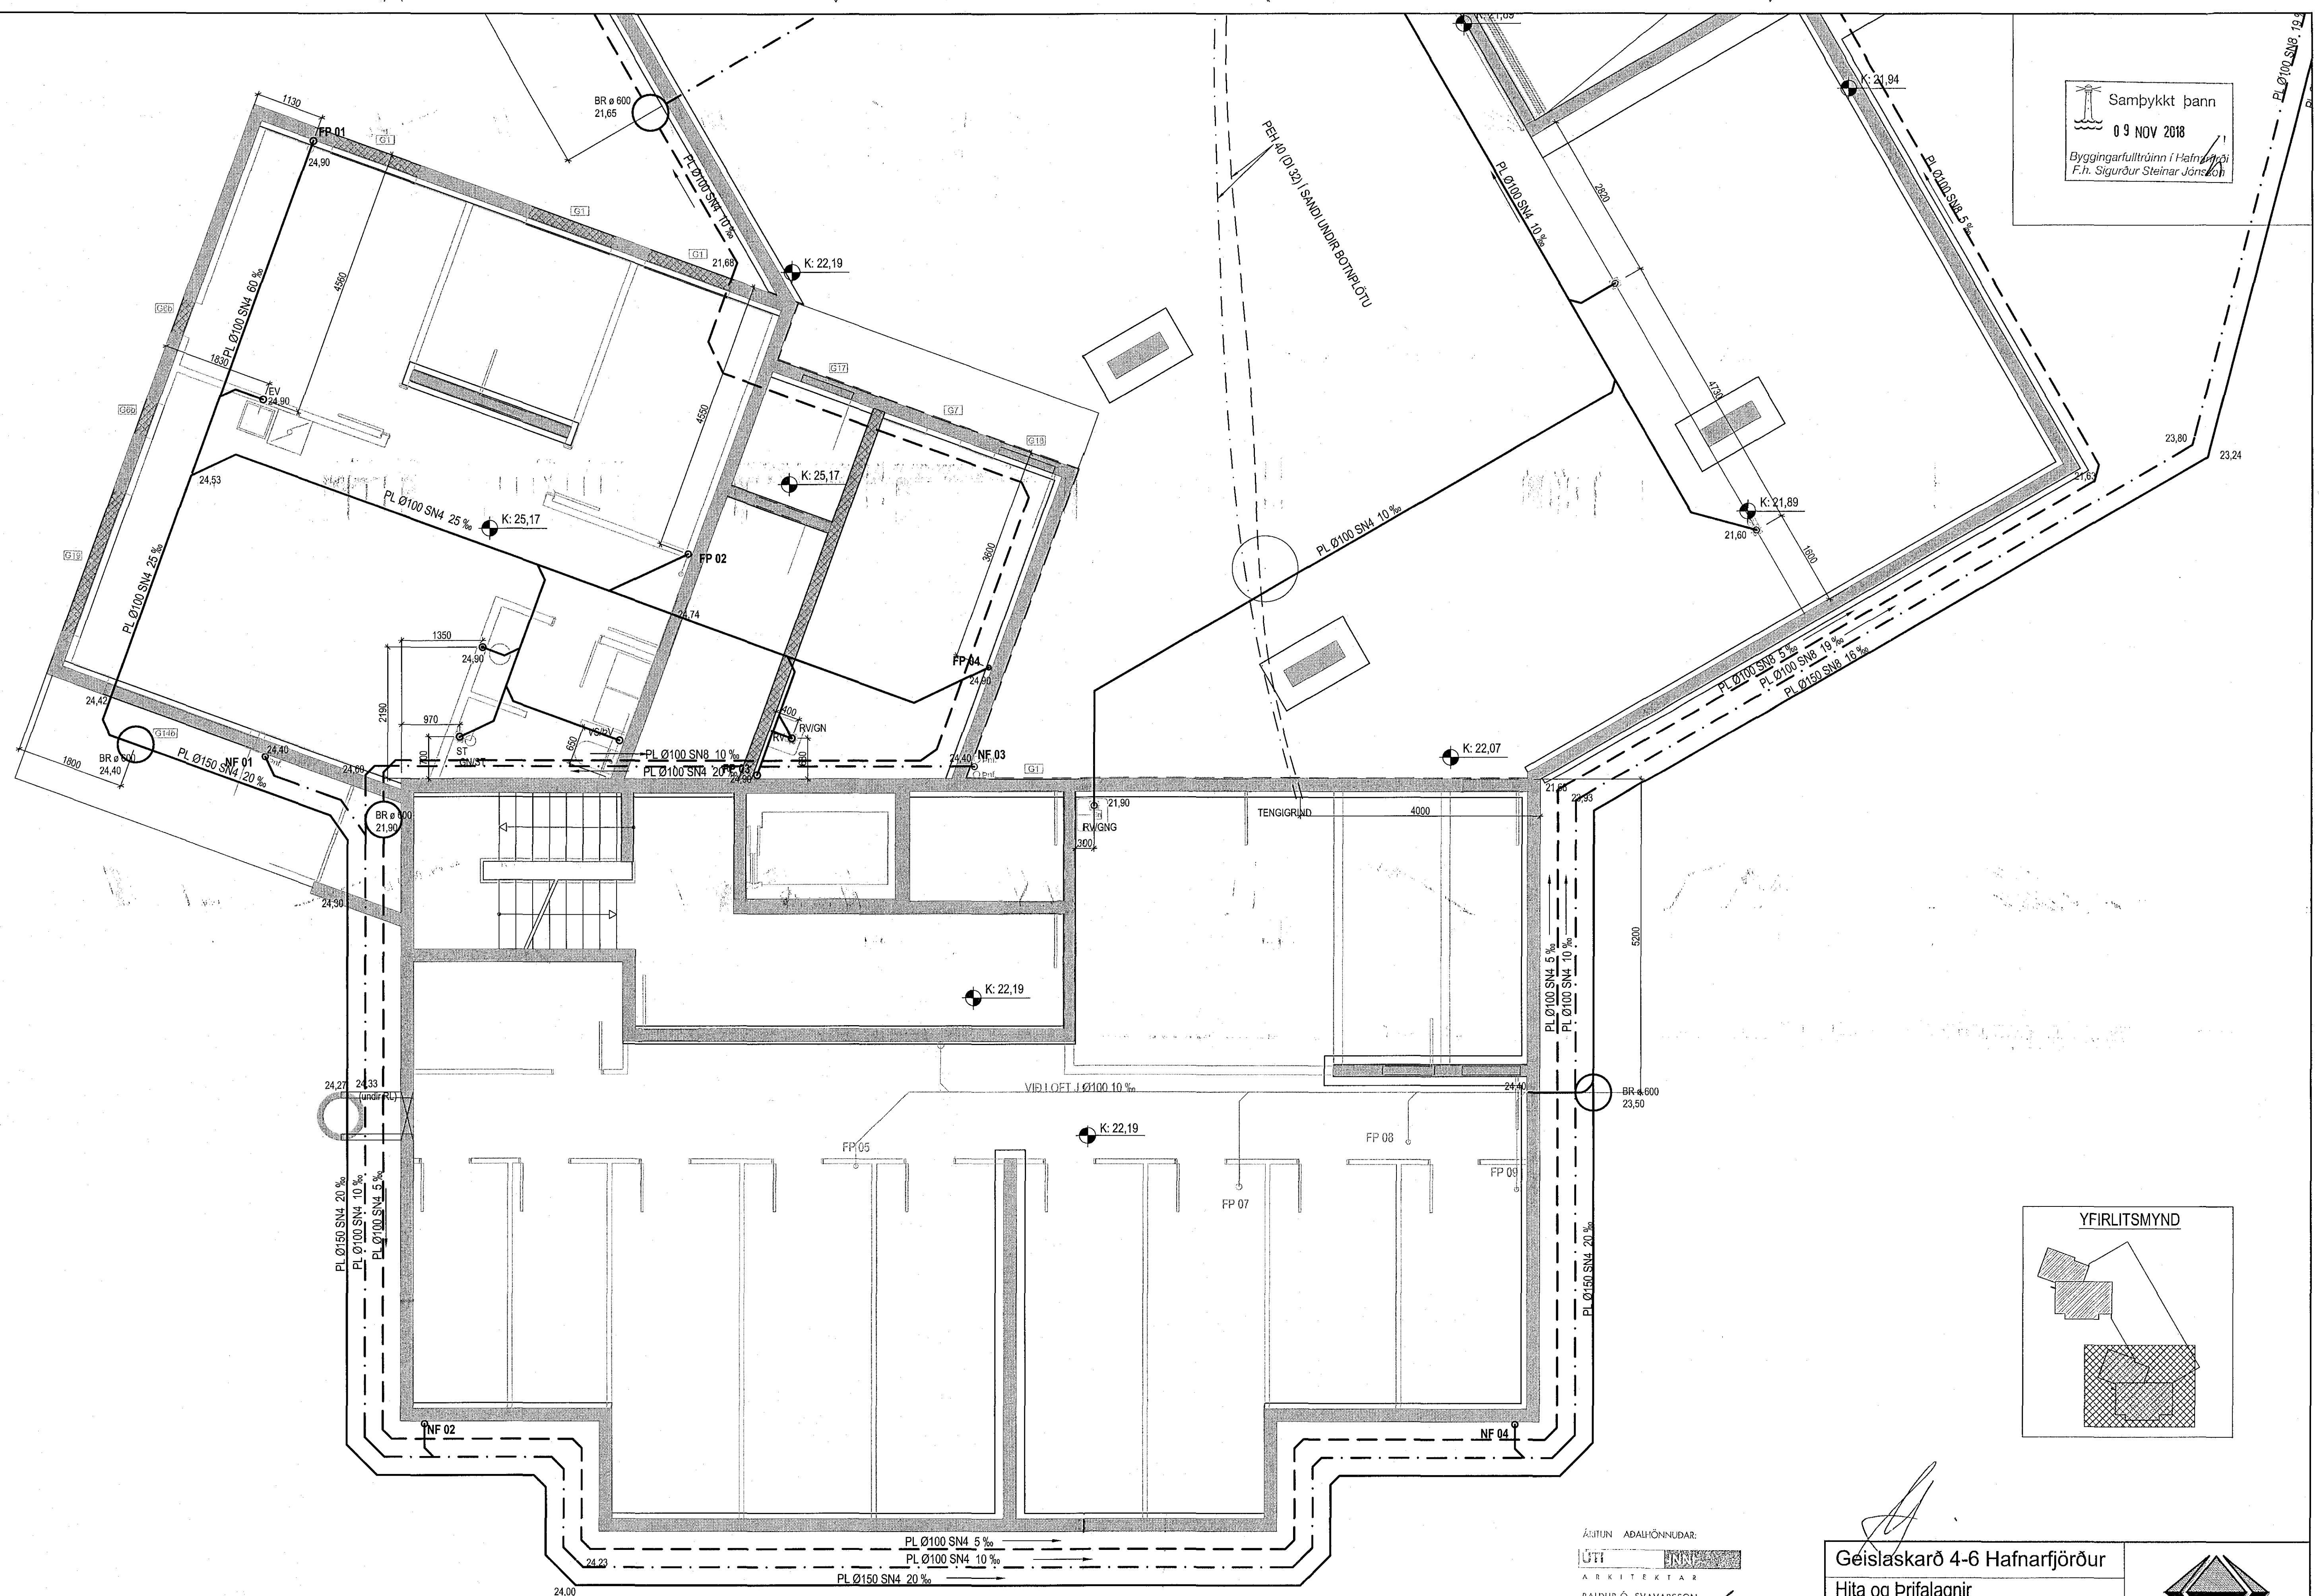


ÁMUN ADALHÖNNUNAR:
LÖFT
ARKITEKTAR
BALDUR Ó. SVAVARSSON
ÁRGRÆKT FAI SAMARK
120357-5149

Geislaskarð 4-6 Hafnarfjörður
Hita og Þrífalagnir
Grunnmynd
Lagnir í jörð

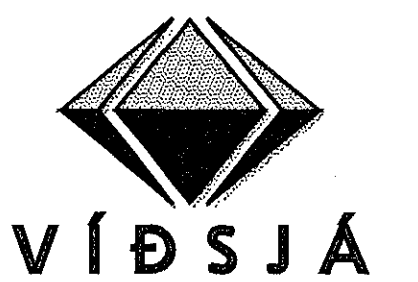

VERKFRÆÐISTOFA FRV
TRYGGVAGATA 11, 101 REYKJAVÍK
SÍMI: 591 9040, NETFANG: vidsja@vidsga.is
www.vidsga.is

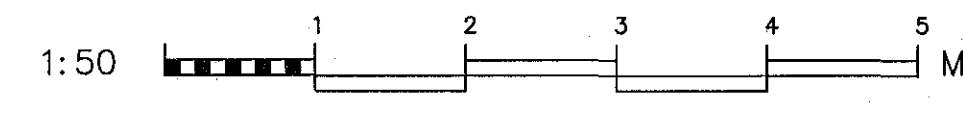

MAÐVAD	AB	TEKNIÐ	AB	SVIÐ	1/50	VERKNR.	17-102
SAMB.		SKAÐ.	Lagnir	TEKNI.NR.			
VIÐTALA		DAGI.		DRÖG.	01.11.2018		P014
		NAFN.	Agósta Birgisdóttir	160557-4198			