



Samþykkt þann  
 09 NOV 2018  
 Byggingarfulltrúinn í Hafnarfjörð  
 F.h. Sigurður Steinar Jónsson

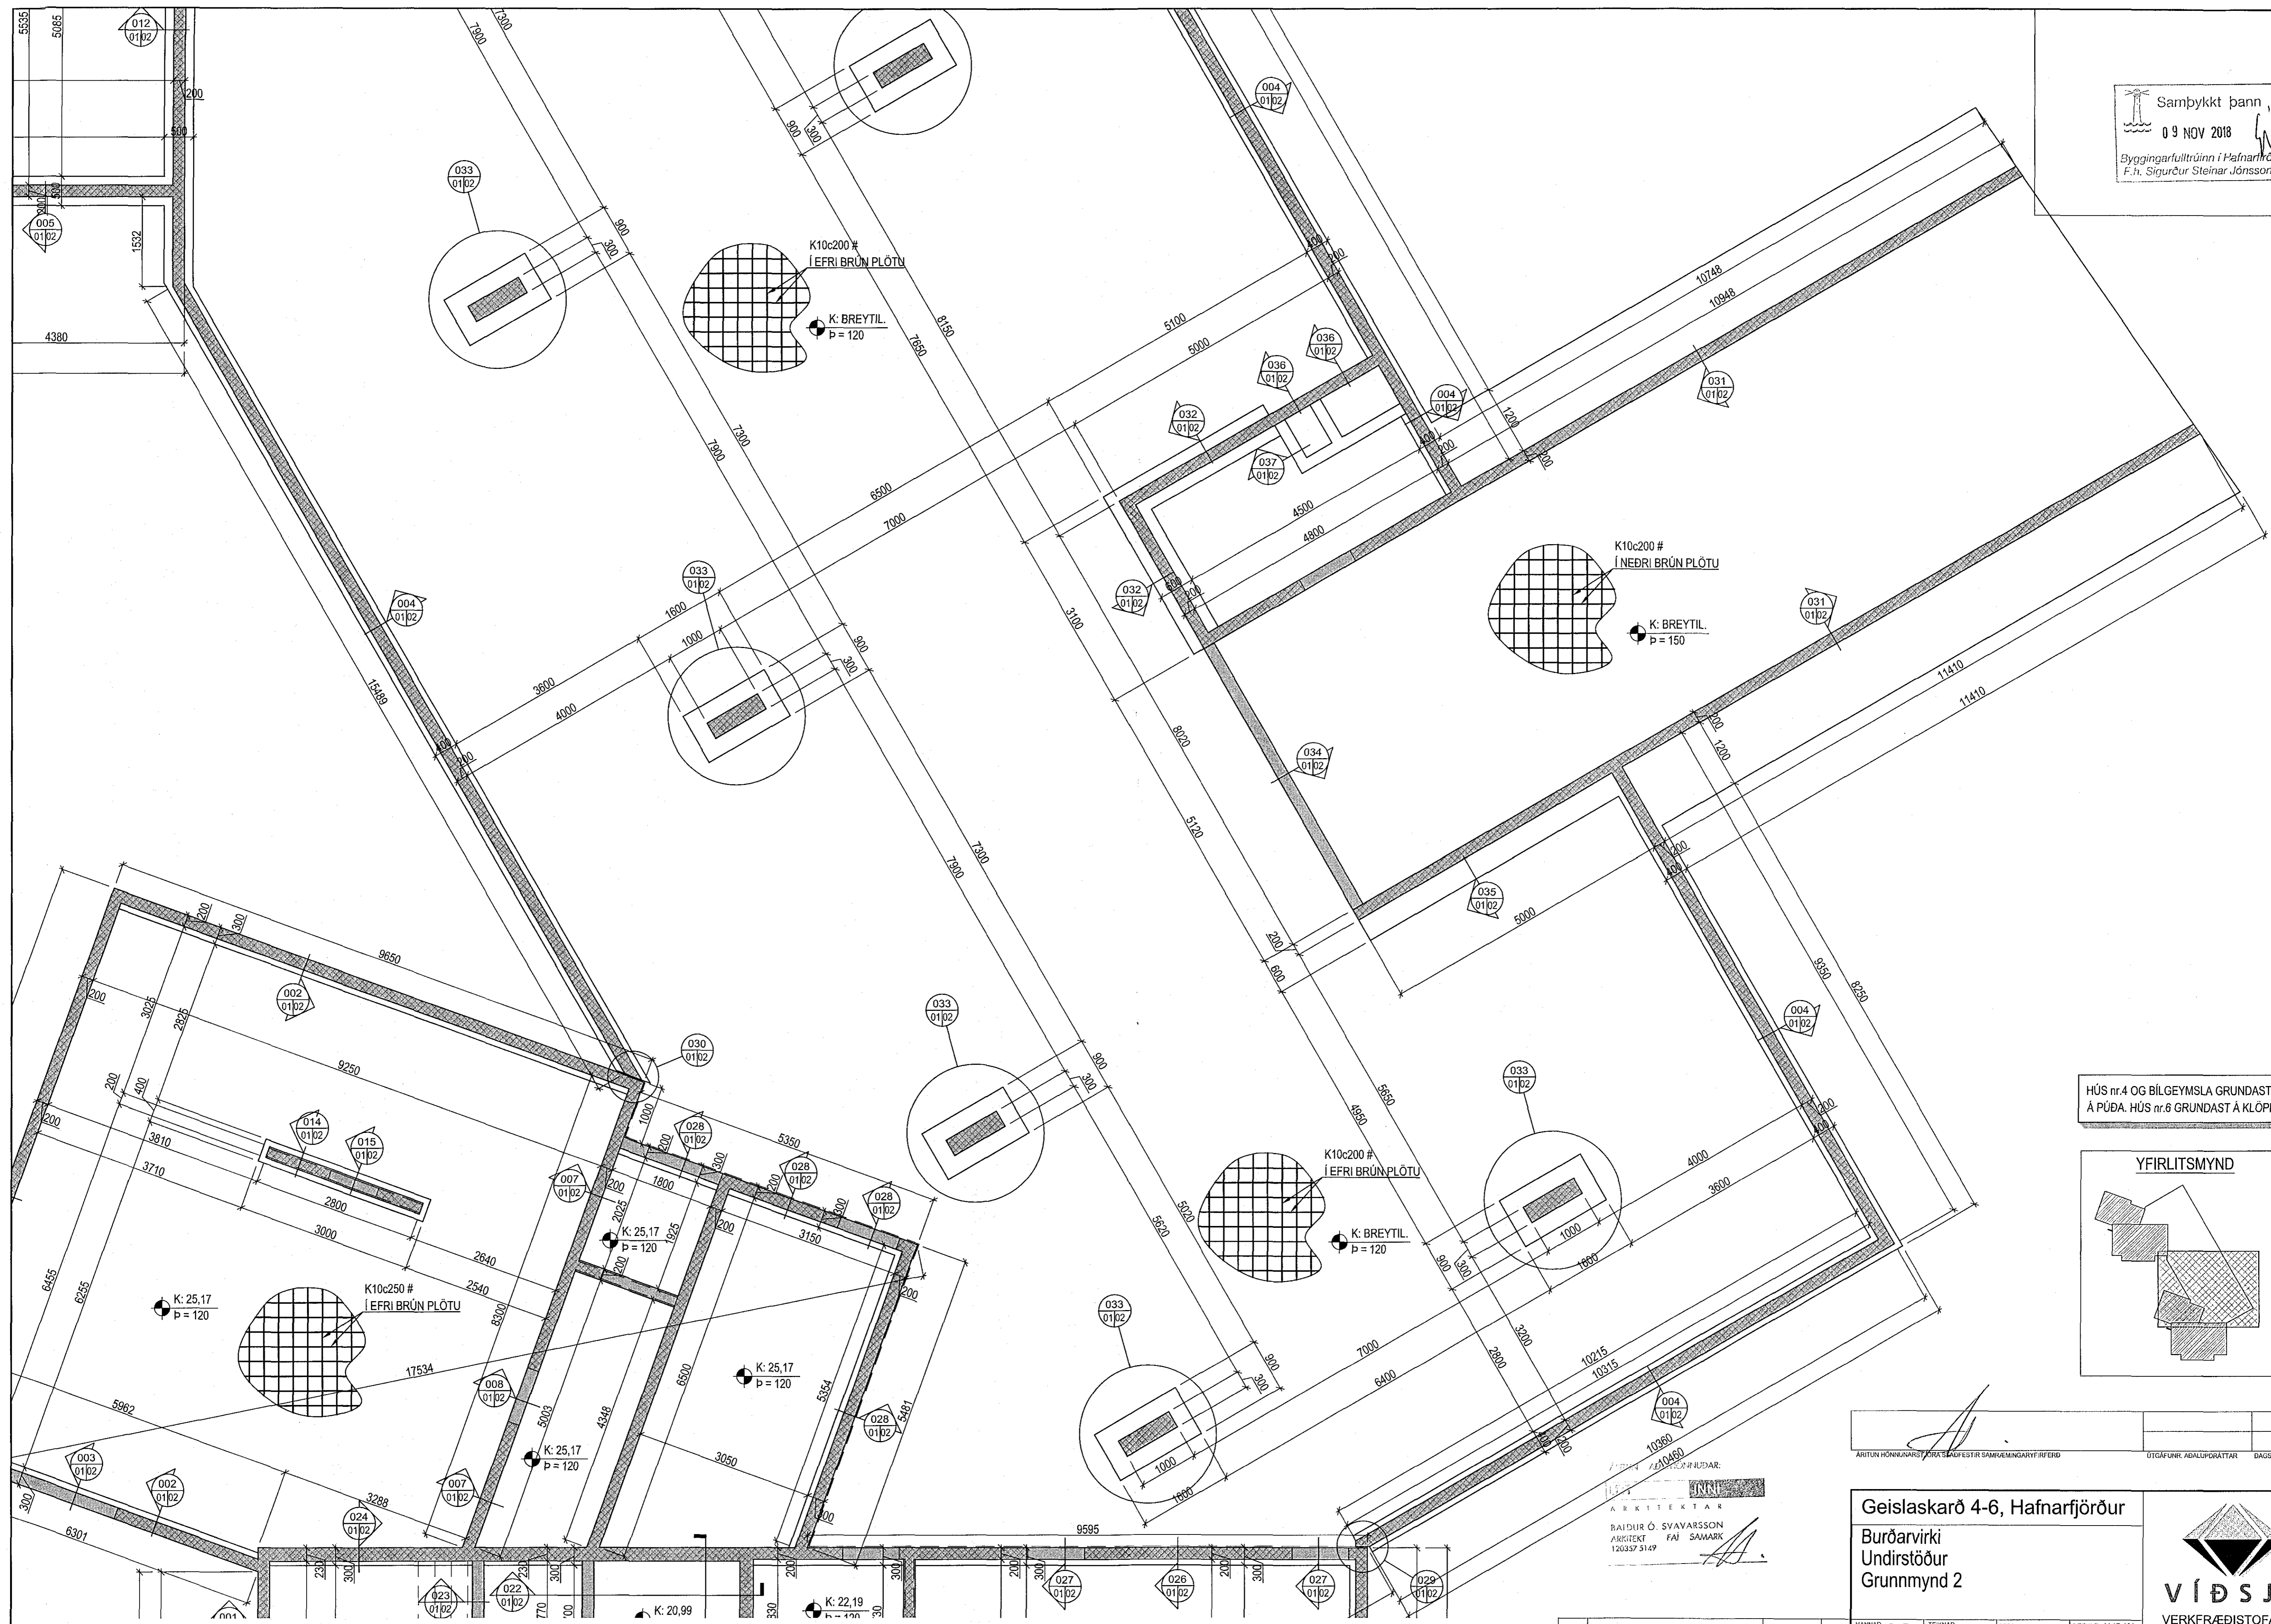

HÚS nr.4 OG BÍLGEYMSLA GRUNDAST  
 Á PÚÐA. HÚS nr.6 GRUNDAST Á KLÖPP

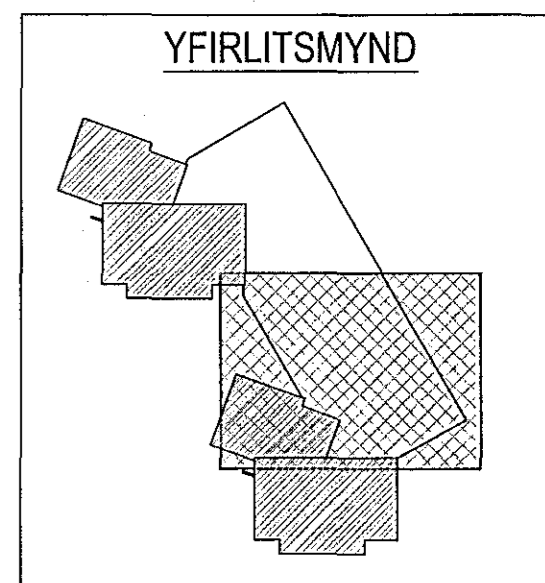

ARTUR HÖNNUNARSÁTTAKS- OG EFTIRSAMRANGARVIRKJAFERÐ  
 ÚTGAFAUR, AÐALLIÐRÁTTAR, DAGSETNING

ARKITEKTAR  
 RAIÐUR Ó. SVAVARSSON  
 ARCHITECT FAI SAMARK  
 120357-3149

Geislaskarð 4-6, Hafnarfjörður  
 Burðarvirki  
 Undirstöður  
 Grunnmynd 2



VERKFRÆÐISTOFA FRV  
 TRYGVAGÖTU 11, 101 REYKJAVÍK  
 Sími: 561 9040 FAX: 561 9044  
 NETFANG: vidsja@vidsja.is  
 www.vidsja.is

UTGAFA	DAGS.	NAFN	NAFN NAFN OG KENNITALA Agnar Erlingsson, K. 160557-4199	SKALA	Burður	SKALA 1:50	VERKNR.	V17-102
				DRÖG	01.11.2018			B01-2