



Samþykkt þann  
 09 NOV 2018  
 Byggingarfulltrúinn í Hafnarfirði  
 F.h. Sigurður Steinar Jónsson

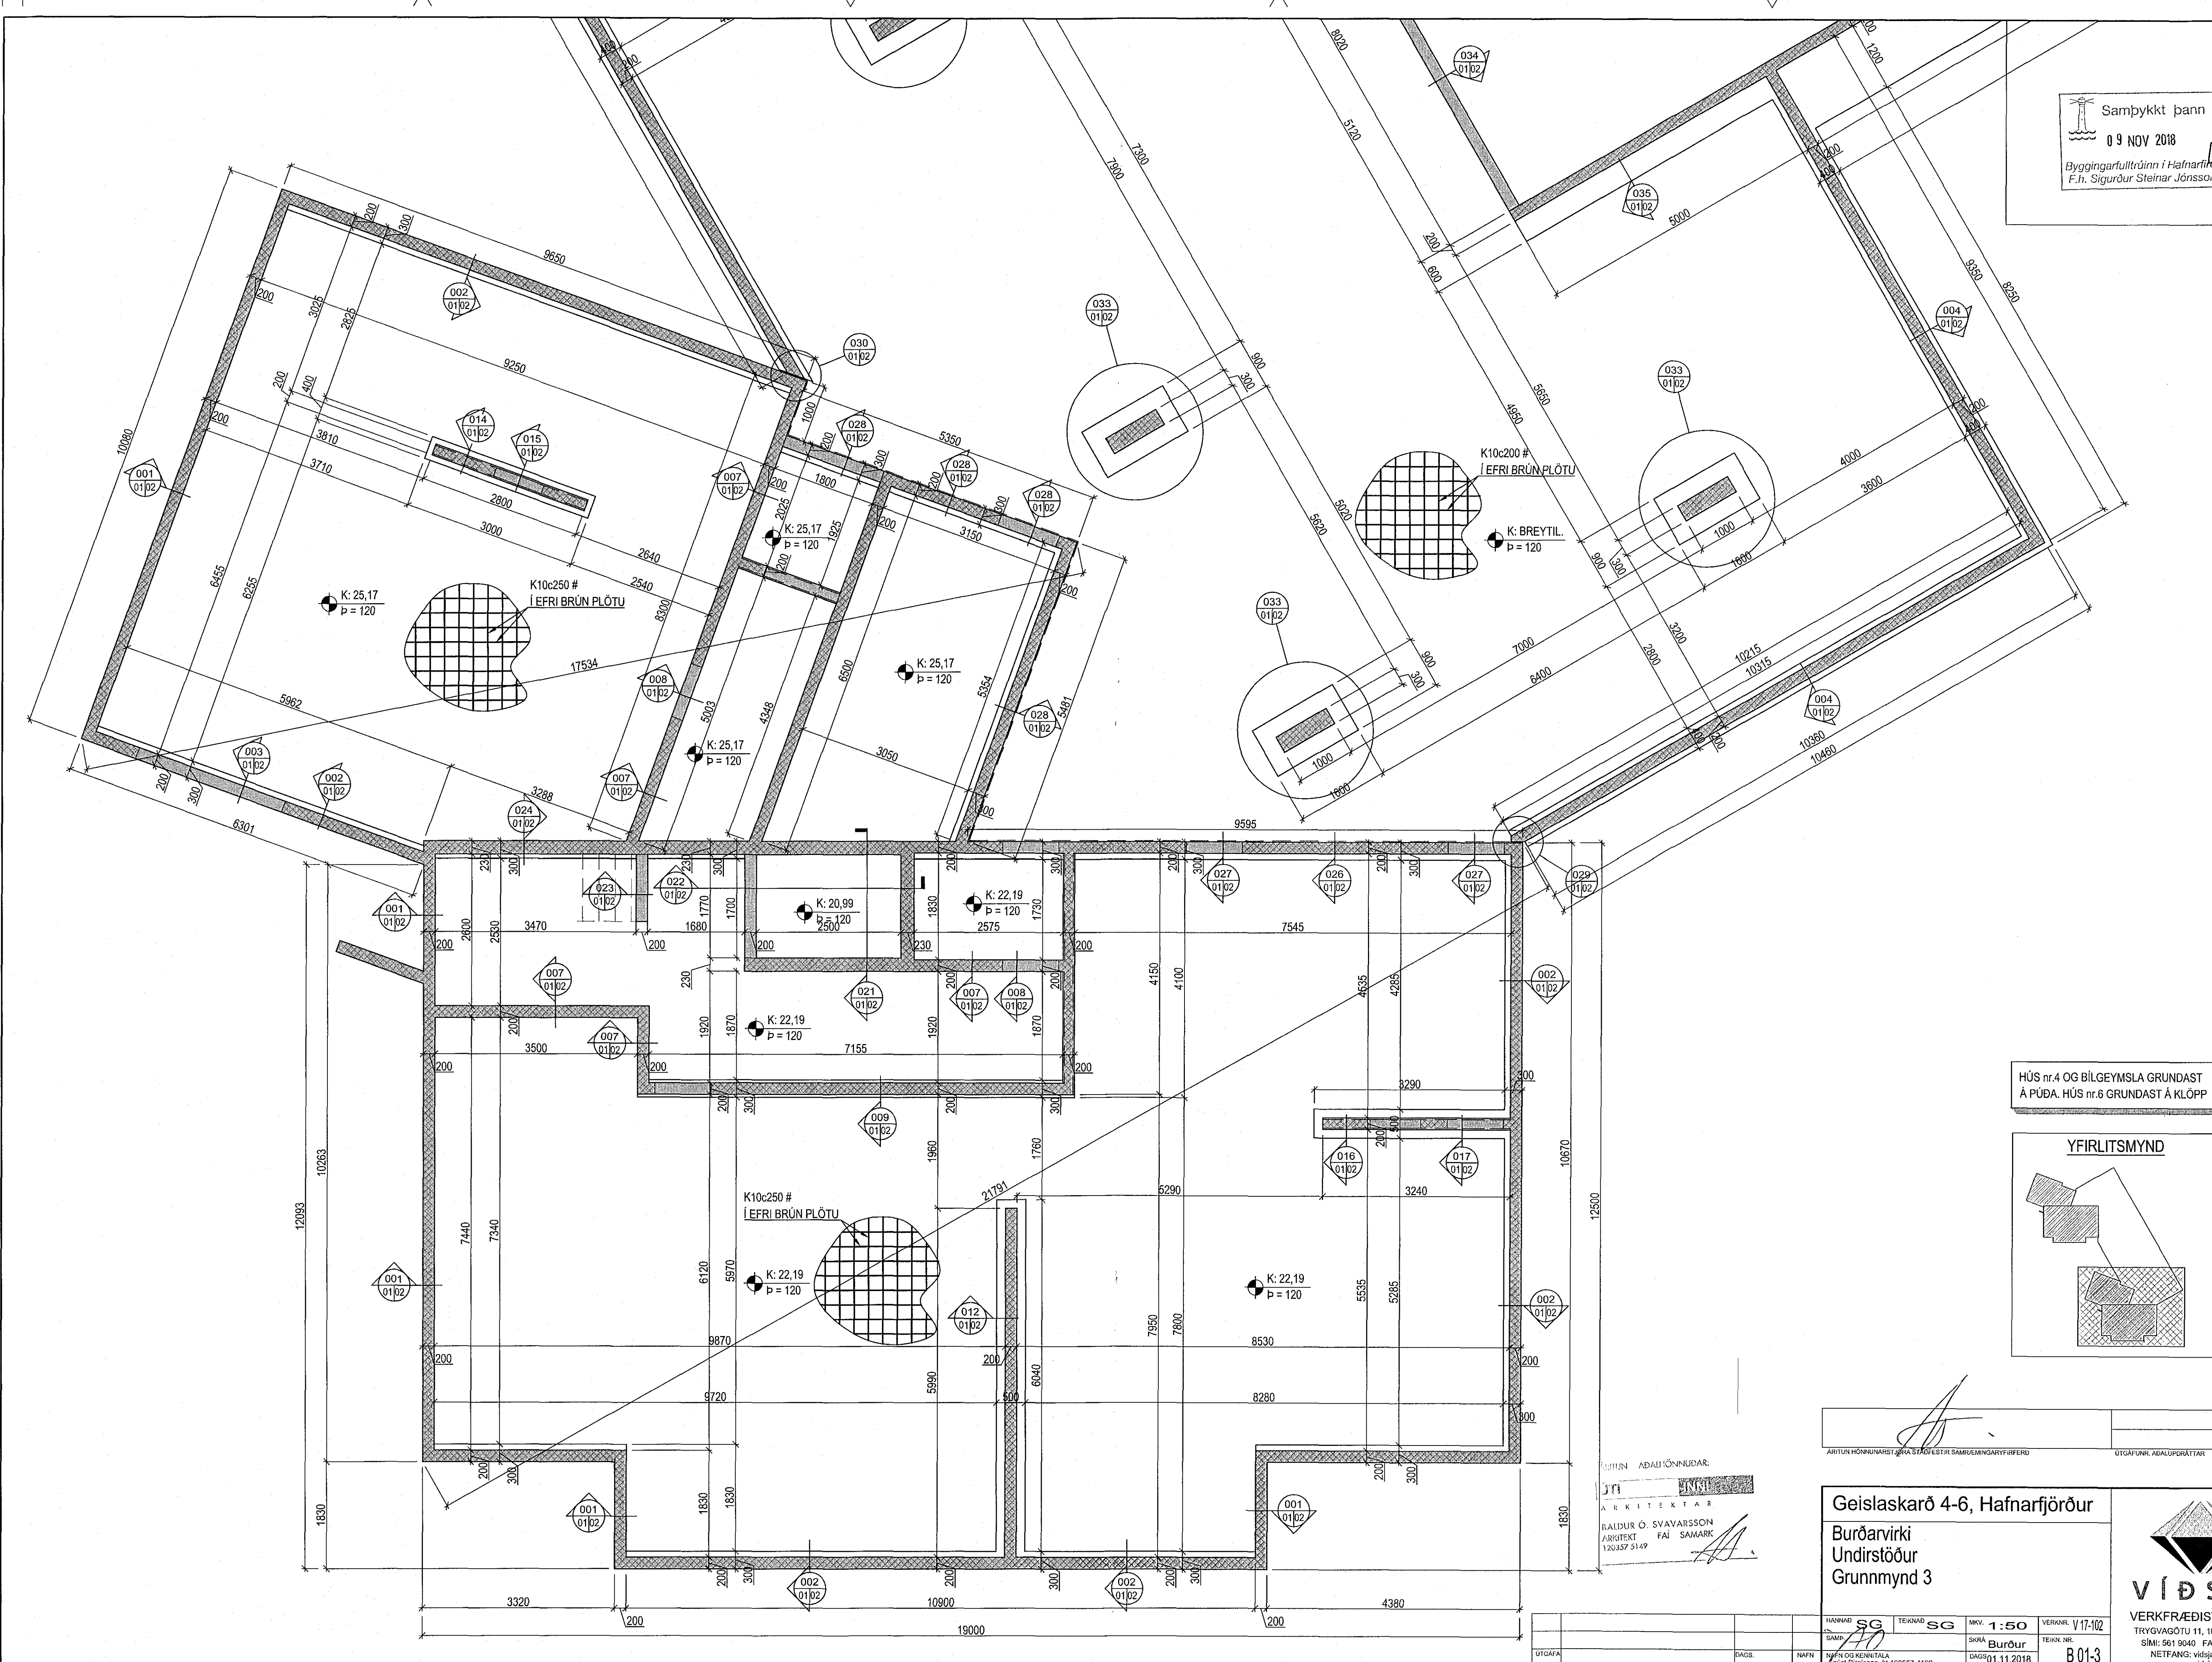

HÚS nr.4 OG BÍLGEYMSLA GRUNDAST  
 Á PÚÐA. HÚS nr.6 GRUNDAST Á KLÖPP

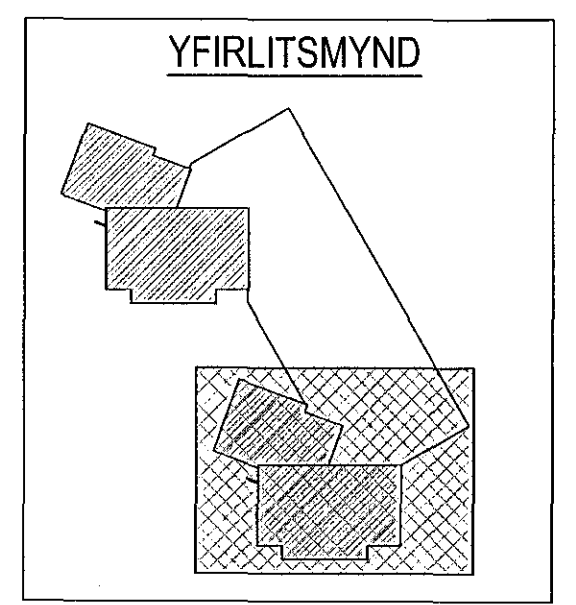

ARTUN HÖNNUNARSTÍGNA SÍÐLESTIR SAMRÆMINGARVIRÐI  
 ÚTGAFA  
 DAGSETNING

HEITUN ADALTÖNNUÐAR:  
**JA**  
 ARKITEKTAR  
 BALDUR Ó. SVAVARSSON  
 ARKITEKTI F&I SAHARK  
 1203357-3149

Geislaskarð 4-6, Hafnarfjörður  
 Burðarvirki  
 Undirstöður  
 Grunnmynd 3

**VÍÐSJÁ**  
 VERKFRÆÐISTOFA FRV  
 TRYGGVAGÖTU 11, 101 REYKJAVÍK  
 Sími: 561 2040 FAX: 561 9044  
 NETFANG: vidjsja@vidjsja.is  
 www.vidjsja.is

THANNAÐ	SG	MKV. 1:50	VERKNR. V17-102
SAHA	Burður	TEKJN. NR.	
NAFN	NAFN OG KENNITALA	DAGSETNING	B01-3
UTGAFA	PAGS.	NAFN	