016 01 02 1:20

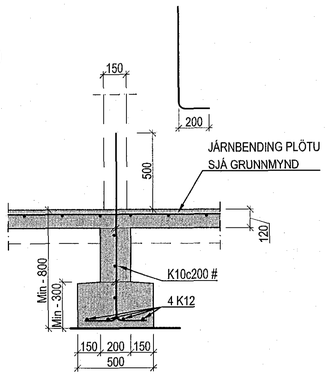

017 01 02 1:20

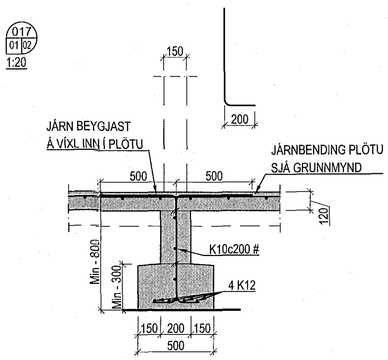

018 01 02 1:20

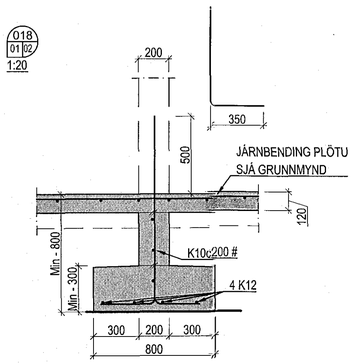

019 01 02 1:20

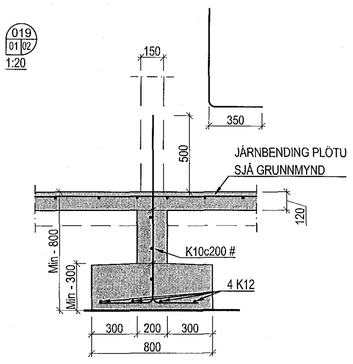

020 01 02 1:20

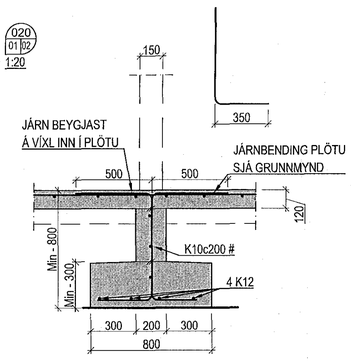

021 01 02 1:20

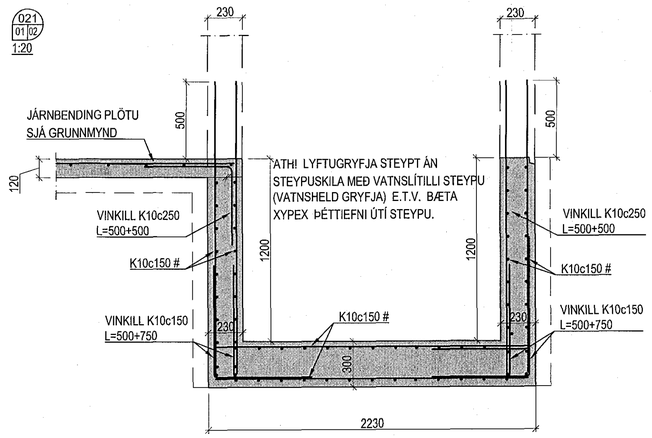

022 01 02 1:20

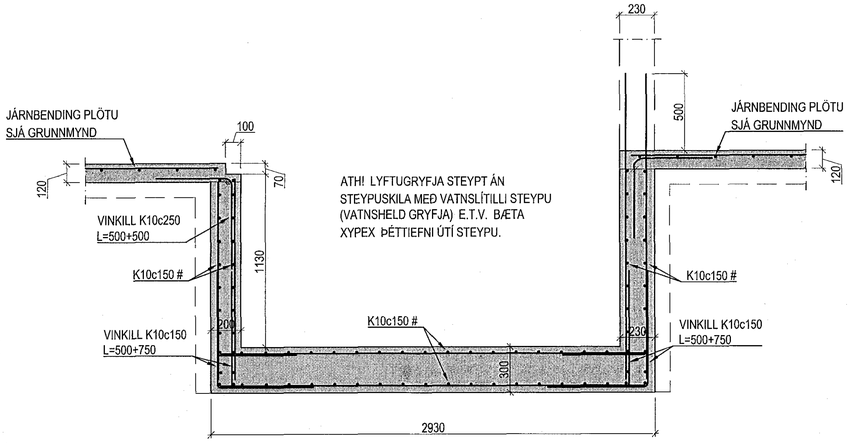

023 01 02 1:20

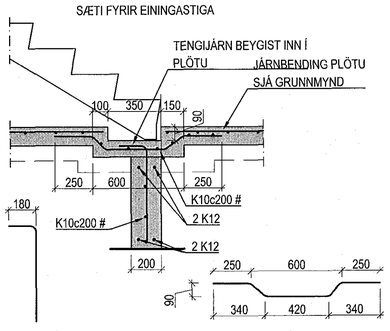

024 01 02 1:20

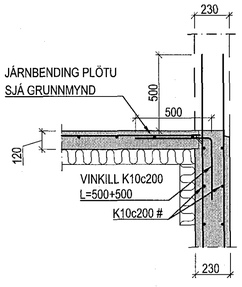

025 01 02 1:20

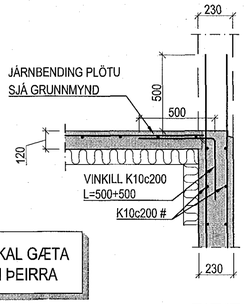

ÞAR SEM DRENLAGNIR LIGGJA SKAL GÆTA ÞESS AÐ ÞJAPPA VARLEGA OFAN ÞEIRRA

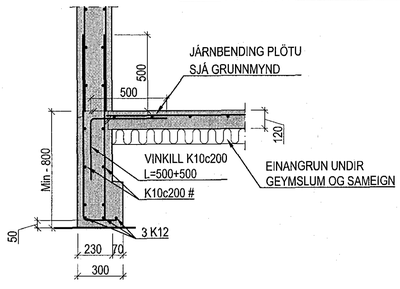

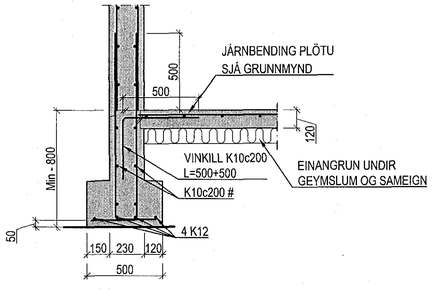

ÞÆR UNDIRSTÖÐUR SEM GANGA NIÐUR Á KLÖPP MEGA VERA MINNST 500mm Á DÝPT Í STAÐ 800mm

ÞAR SEM SÖKKLAR ERU DÝPRI EN 1,0m SKAL GÆTA VEL AÐ ÞVÍ AÐ FYLLA JAFNT BEGGJA VEGNA VIÐ ÞÁ

Samþykkt þann
09 NOV 2018
Byggingarfulltrúinn í Hafnarfirði
F.h. Sigurður Steinar Jónsson

ÁRITUN HÖNNUNARSTJÓRA STAÐFESTIR SAMRÆMINGARYFIRFERÐ | ÚTGÁFUNR. AÐALUPPDRÁTTAR | DAGSETNING

ÁRITUN AÐALTÖNNUÐAR:
ÚTI INNI
ARKITEKTAR
BALDUR Ó. SVAVARSSON
ARKITEKT FAÍ SAMARK
120357 5149

Geislaskarð 4-6, Hafnarfjörður

Burðarvirki
Undirstöður
Snið og deili

ÚTGÁFA		DAGS.	NAFN

HANNAÐ SG | TEIKNAÐ SG | MKV. 1:20 | VERKNR. V 17-102
SAMÞ. | SKRÁ Burður | TEIKN. NR. B 02-2
NAFN OG KENNITALA Ágúst Birgisson, kt.160557-4199 | DAGS 01.11.2018

VÍÐSJÁ
VERKFRÆÐISTOFA FRV
TRYGGVAGÖTU 11, 101 REYKJAVÍK
SÍMI: 561 9040 FAX: 561 9044
NETFANG: vidsja@vidsja.is
www.vidsja.is