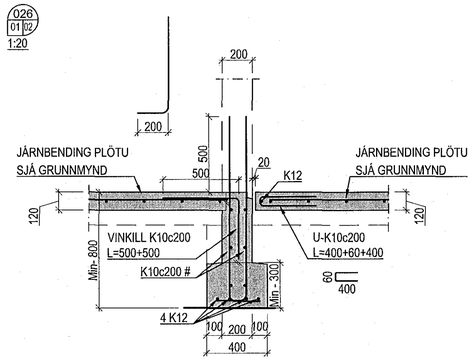

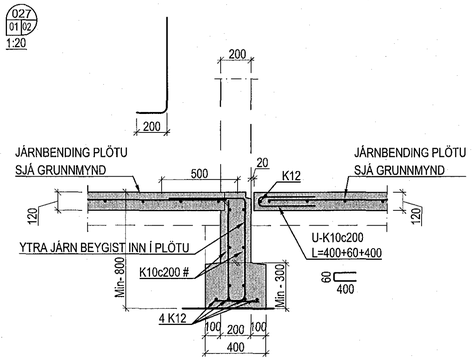

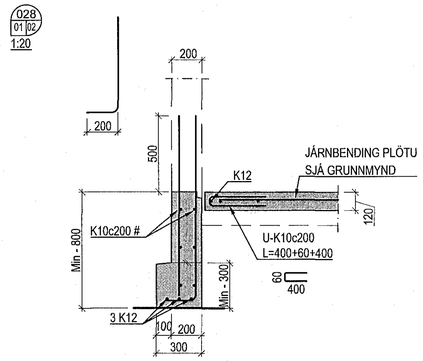

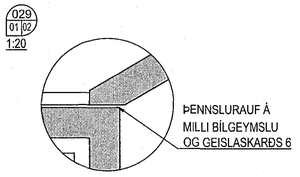

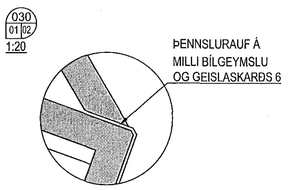

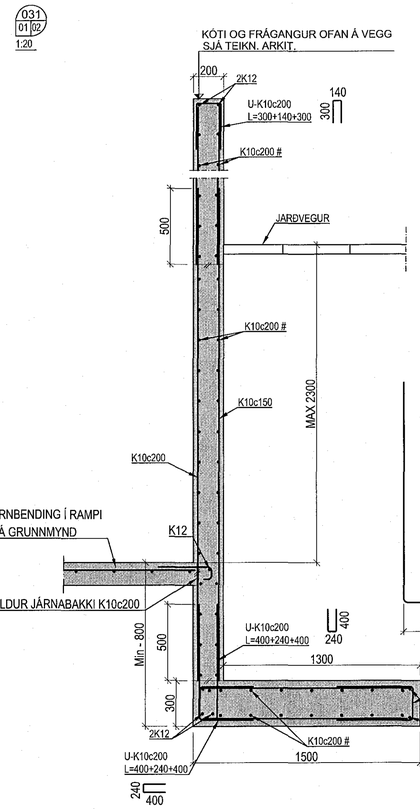

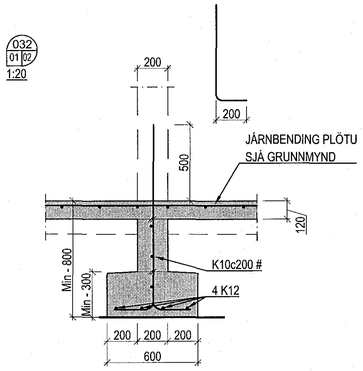

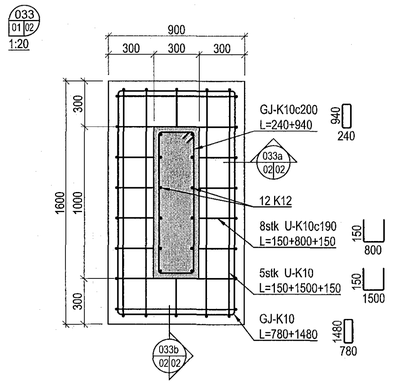

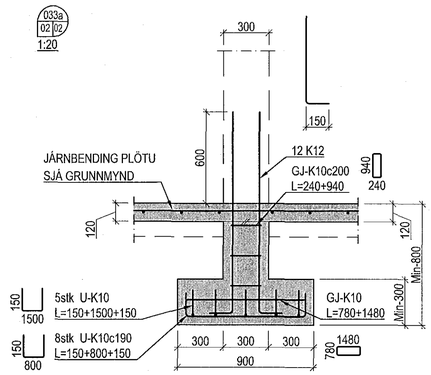

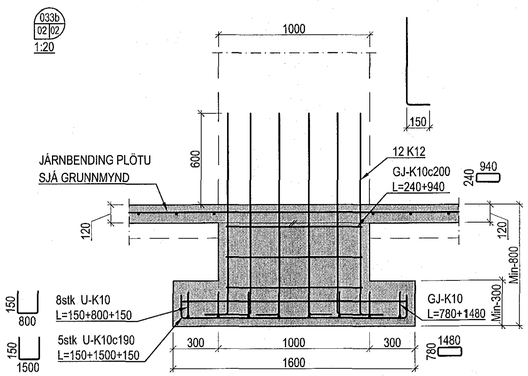

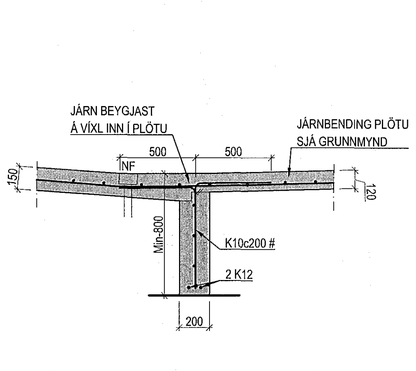

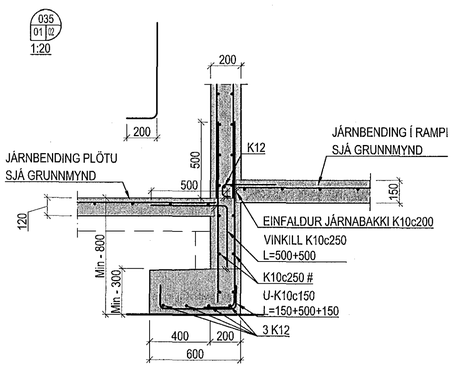

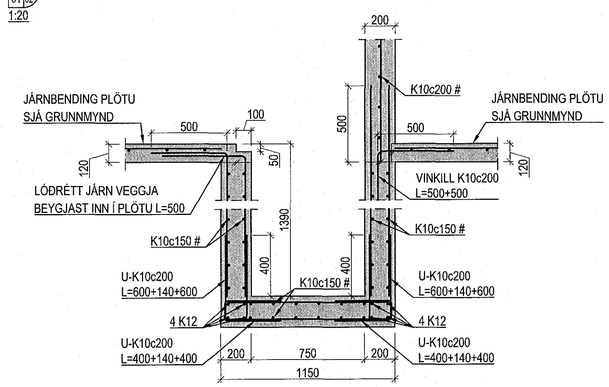

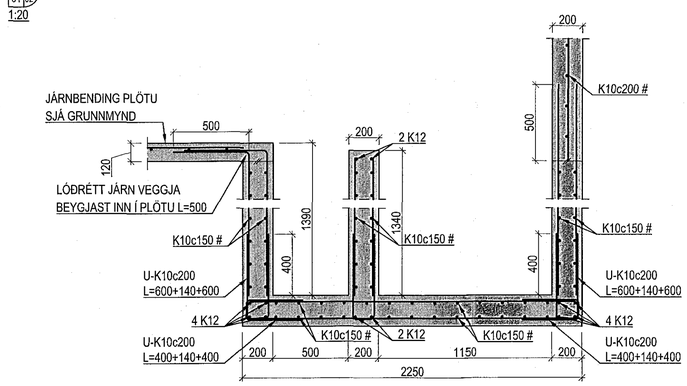

ÞÆR UNDIRSTÖÐUR SEM GANGA NIÐUR Á KLÖPP MEGA VERA MINNST 500mm Á DÝPT Í STAÐ 800mm

ÞAR SEM SÖKKLAR ERU DÝPRI EN 1,0m SKAL GÆTA VEL AÐ ÞVÍ AÐ FYLLA JAFNT BEGGJA VEGNA VIÐ ÞÁ

Samþykkt þann
09 NOV 2018
Byggingarfulltrúinn í Hafnarfirði
F.h. Sigurður Steinar Jónsson

ÁBYRGÐ AÐALHÖNNUÐAR:
ARKITEKTAR
BALDUR Ó. SVAVARSSON
ARKITEKT FAÍ SAMARK
120357 5149

1			
ÁRITUN HÖNNUNARSTJÓRA STAÐFESTIR SAMRÆMINGARYFIRFERÐ		ÚTGÁFUNR. AÐALUPPDRÁTTAR	DAGSETNING

Geislaskarð 4-6, Hafnarfjörður

Burðarvirki
Undirstöður
Snið og deili

ÚTGÁFA		DAGS.	NAFN	HANNAÐ SG / TEIKNAÐ SG	MKV. 1:20 / VERKNR. V 17-102
				SAMÞ.	SKRÁ Burður / TEIKN. NR.
				NAFN OG KENNITALA Ágúst Birgisson kt.160557-4199	DAGS 01.11.2018 / B 02-3

VÍÐSJÁ
VERKFRÆÐISTOFA FRV
TRYGGVAGÖTU 11, 101 REYKJAVÍK
SÍMI: 561 9040 FAX: 561 9044
NETFANG: vidsja@vidsja.is
www.vidsja.is