

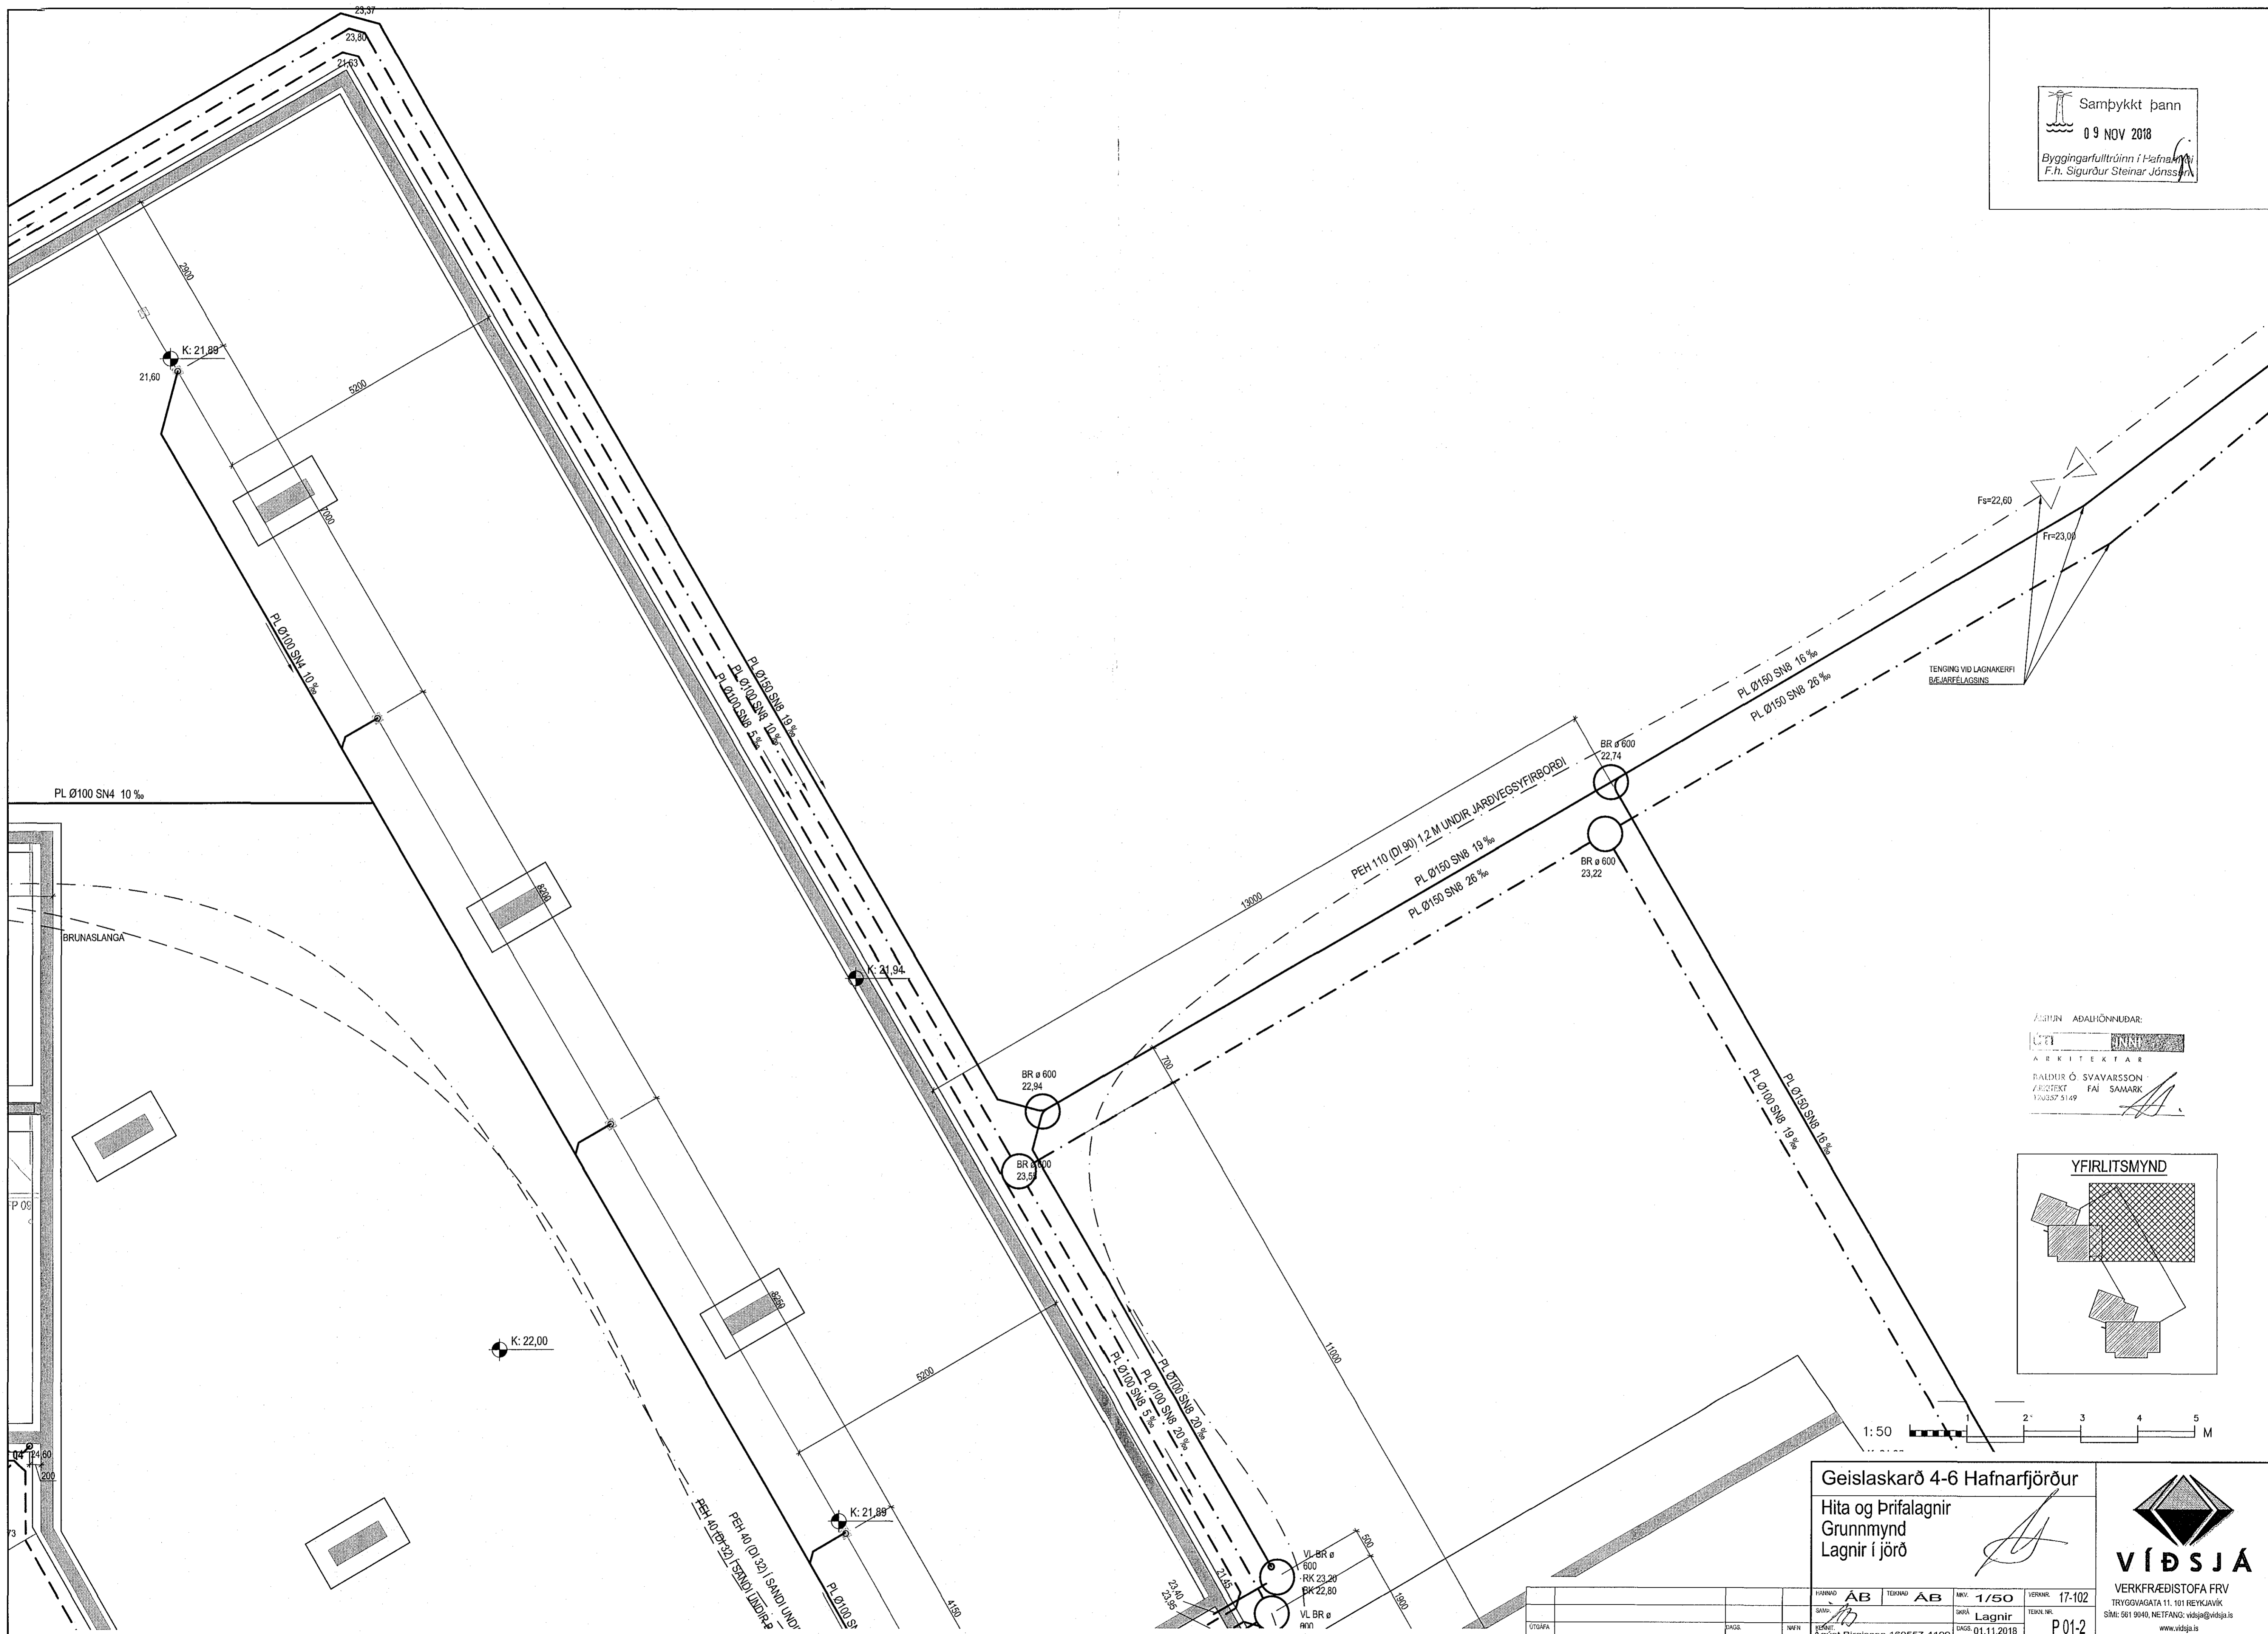


Samþykkt þann
09 NOV 2018
Byggingarfulltrúinn í Hafnarfjarðar
F.h. Sigurður Steinar Jónsson

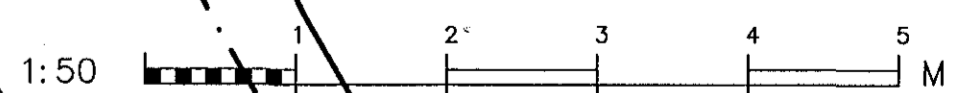

TENGING VÍÐ LAGNAKERFI
BÚ-ÍARFELAGSINS

ÁSTJÓRN ADALHÖNNUNÐAR:
ARKITEKTAR
BALDUR Ó SVAVARSSON
FRÓSTEXT FAJ SAHARK
120257 5149

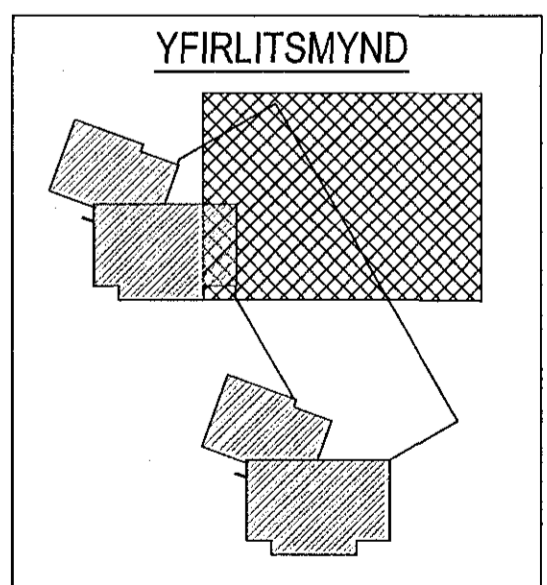

Geislaskarð 4-6 Hafnarfjörður

Hita og brifalagnir
Grunnmynd
Lagnir í jörð



VERKFRÆÐISTOFA FRV
TRYGGVAGATA 11, 101 REYKJAVÍK
SÍMI: 561 9040, NETFANG: vidsja@vidsja.is
www.vidsja.is

FRAMMAD	AB	TEKNAÐ	AB	MNV.	1/50	VERNR.	17-102
STAD		SWA	Lagnir	TEKNAÐ			
FRÓG		LAGS	01.11.2018	TEKNAÐ			P01-2

Agúst Birgisson 160557-4195