
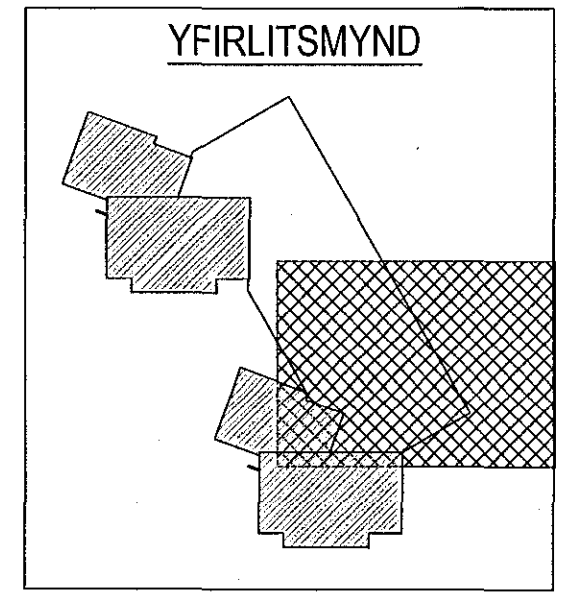


Samþykkt þann  
09 NOV 2018  
Byggingarfulltrúinn í Hafnarfjörð  
F.h. Sigurður Steinar Jónsson

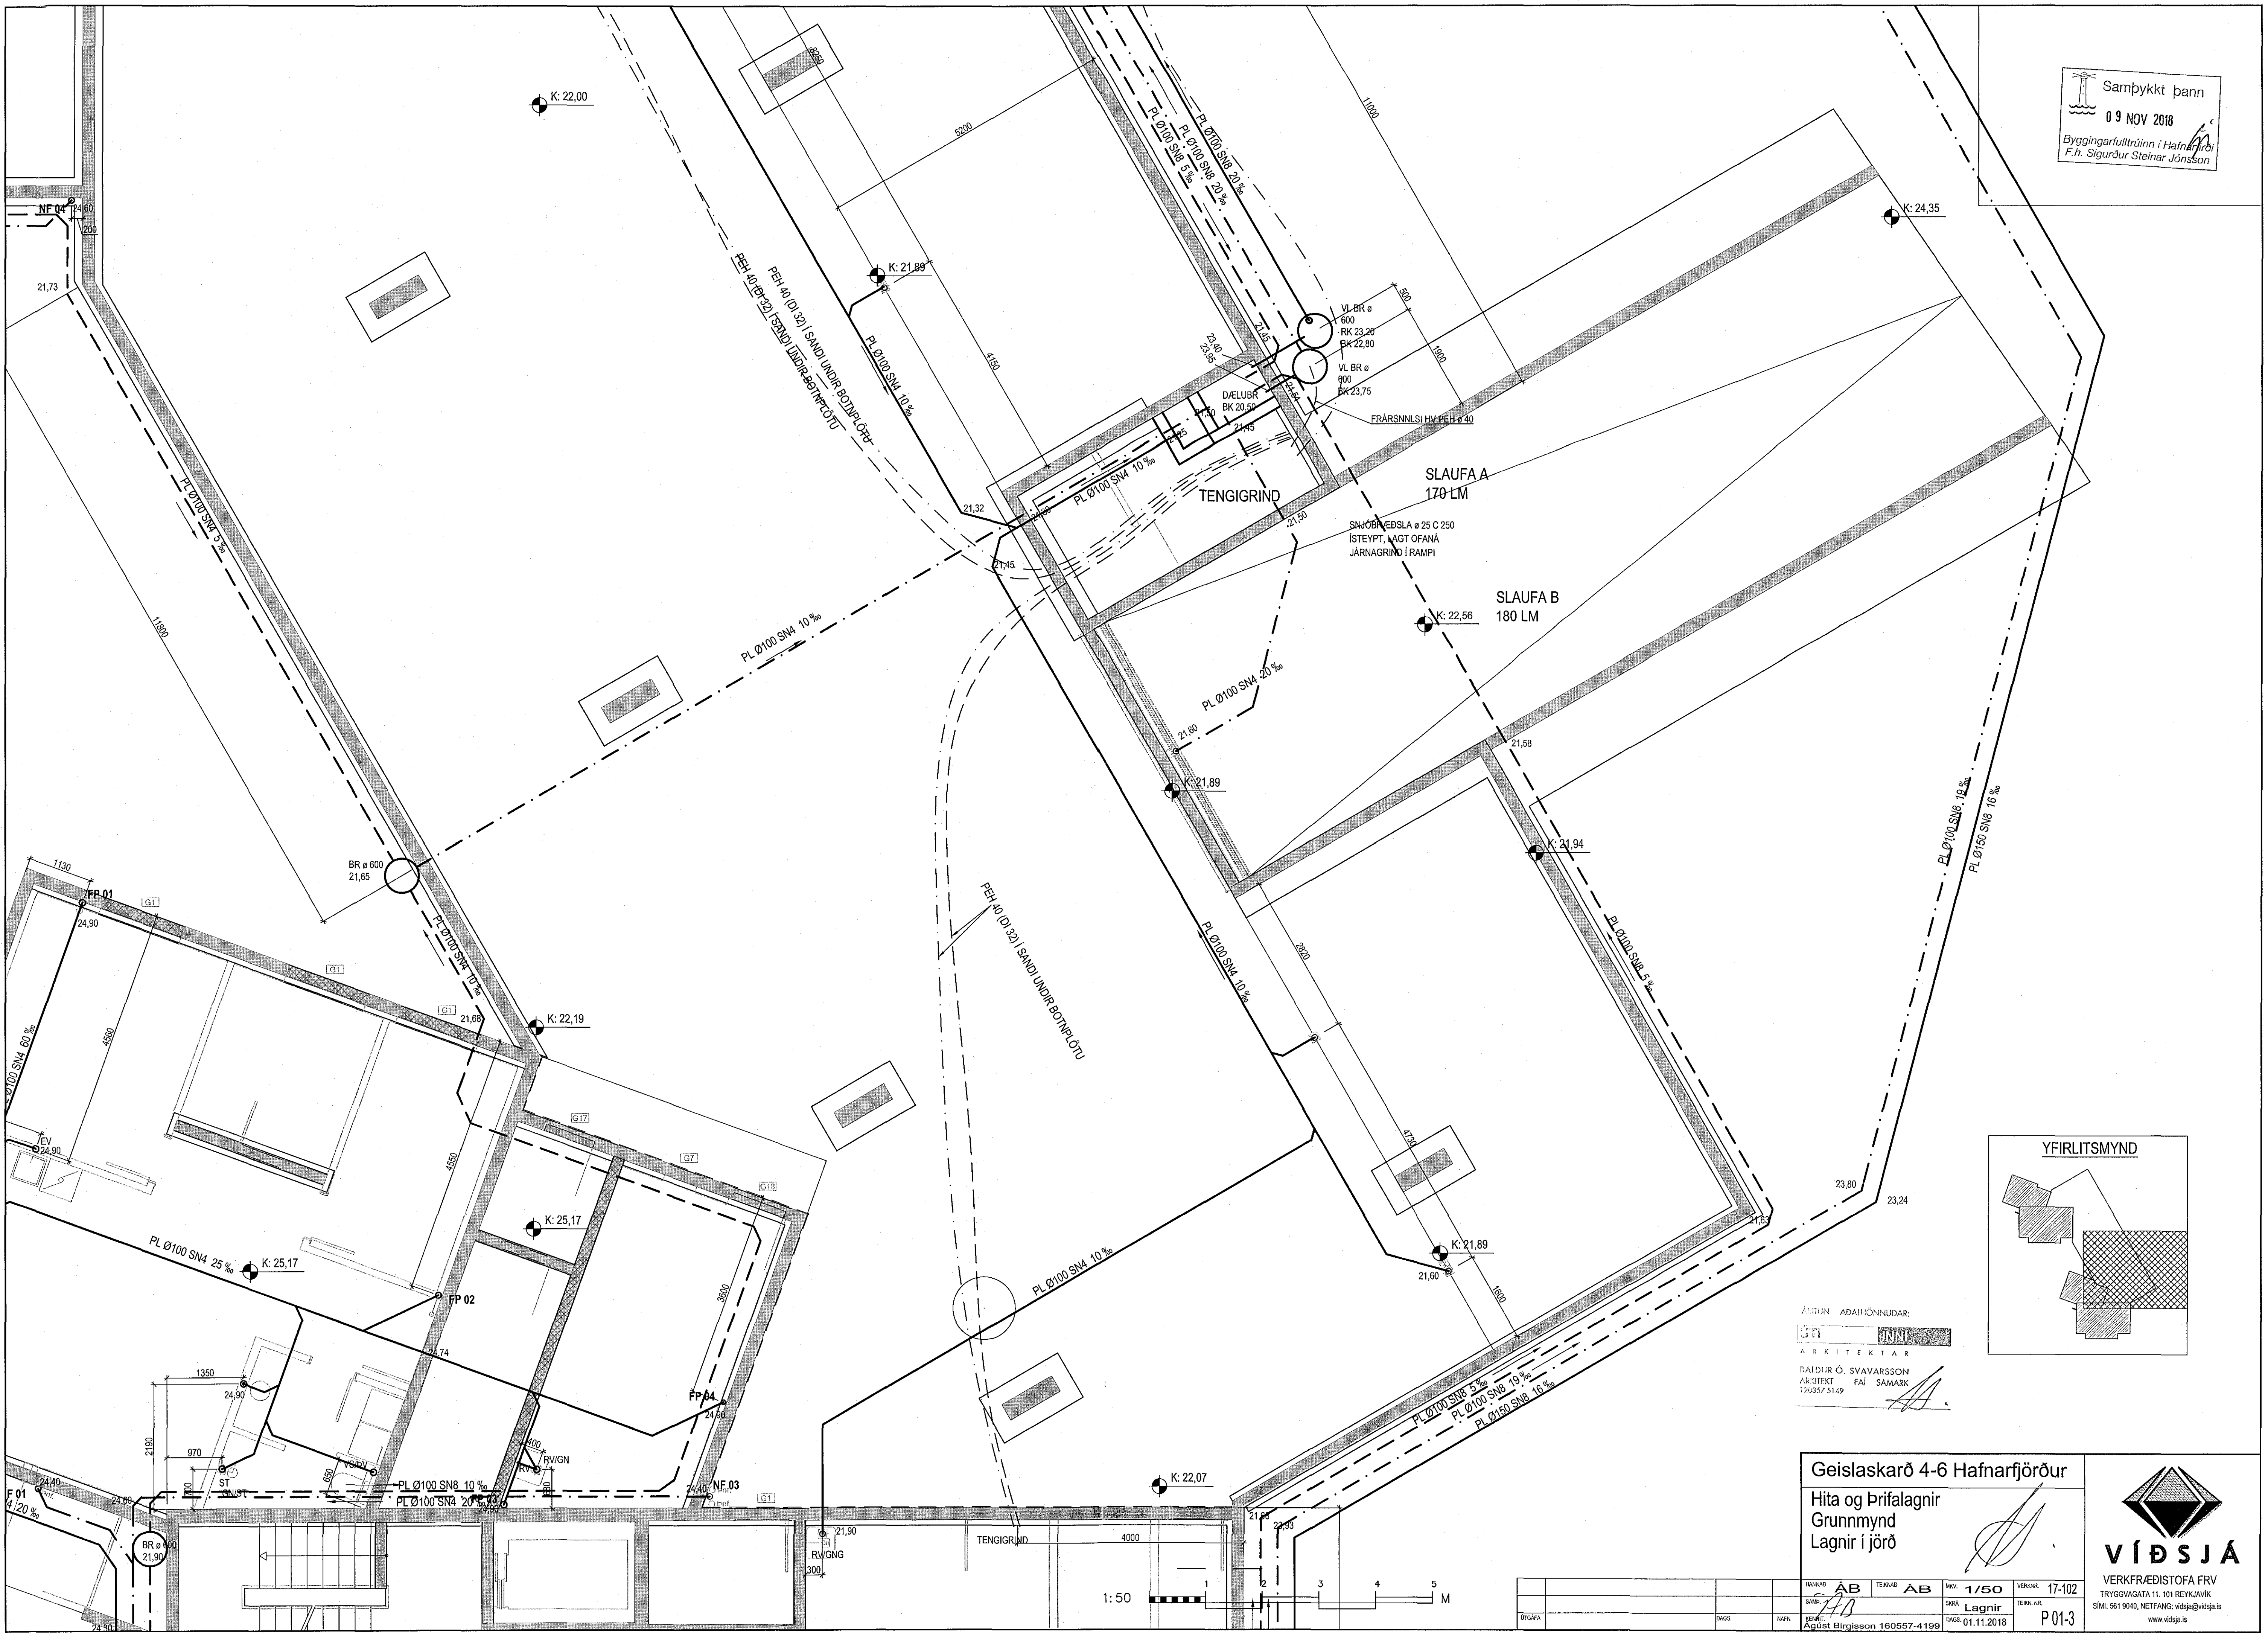

LEIÐIN AÐALHÖNNUNÐAR:  
GTA  
ARKITEKTAR  
DAÐDUR Ó. SVAVARSSON  
ARKITEKT FAJ SAMARK  
170357 5149

Geislaskarð 4-6 Hafnarfjörður  
Hita og Þrífalagnir  
Grunnmynd  
Lagnir í jörð

VERKFRÆÐISTOFA FRV  
TRYGGVAGATA 11, 101 REYKJAVÍK  
SÍM: 561 9040, NETFANG: vidsja@vidsja.is  
www.vidsja.is

UNNIÐ	AB	TEKNAÐ	AB	SKALA	1/50	VERKNR.	17-102
DRÖG		DRÖG		SKALA	Lagnir	TEKNA. NR.	
DRÖG		DRÖG		DRÖG	01.11.2018	DRÖG	P 01-3

1:50