



V:\VERK\5823 - HS VEITUR - HAFNARFJÖRÐUR\5823-003 ADVEITUSTÖÐ JÓN-Á FYRIR HAFNARFJÖRÐUR\CIVIL\03_SKJÓL\01_TEKNINGARGRAFTARPLAND.WG

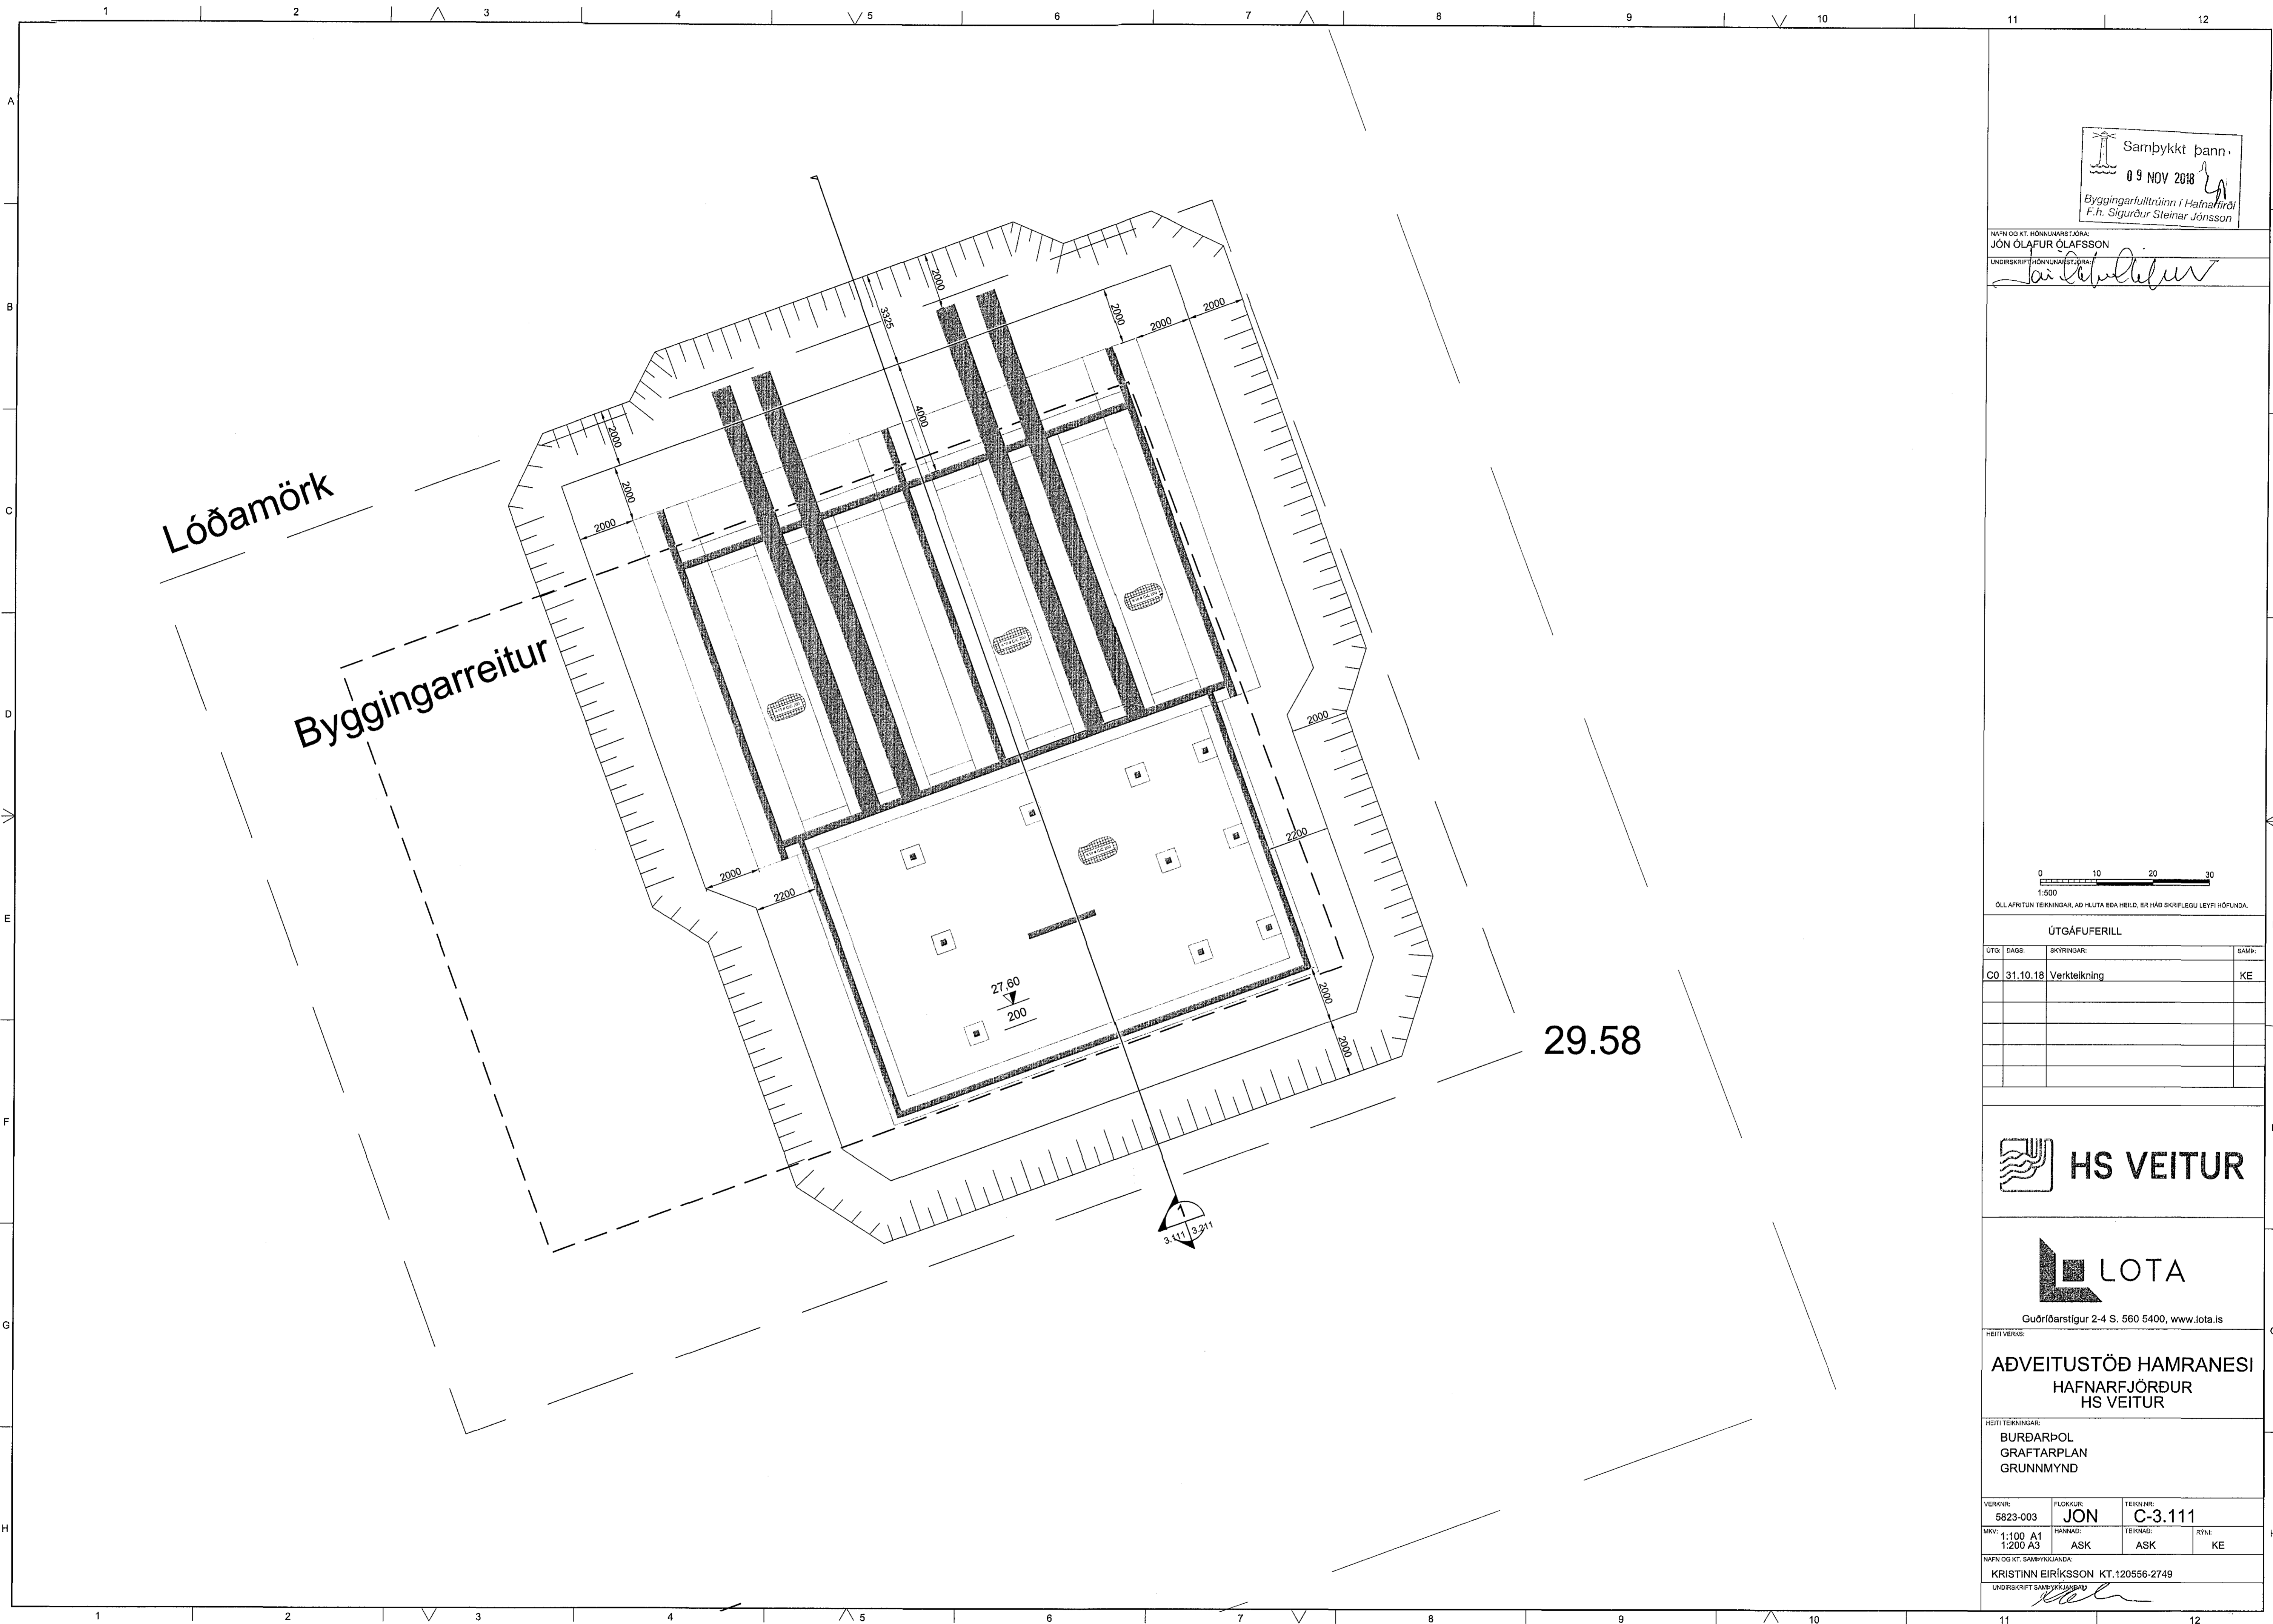

Samþykkt þann
 09 NOV 2018
 Byggingarfulltrúinn í Hafnarfirði
 F.h. Sigurður Steinar Jónsson

NAFN OG KT. HÖNNUNARETJÓÐA
 JÓN ÓLAFUR ÓLAFSSON

UNDIRSKRIF HÖNNUNARETJÓÐA
Jón Ólafur Ólafsson

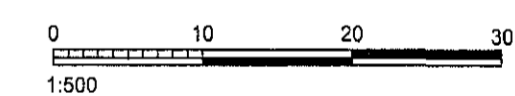

ÖLL AFTRITUN TEKNINGAR, AD HLUTA Eða HEILD, ER HÁÐ SKRIFLEGGU LEYFI HÖFUNDA.

ÚTGÁFUFRILL			
ÚTGA:	DAGS:	SKYRINGAR:	SMB:
CO	31.10.18	Verkefning	KE



ADVEITUSTÖÐ HAMRANESI
 HAFNARFJÖRÐUR
 HS VEITUR

HEITI TEKNINGAR:
 BURÐARÞOL
 GRAFTARPLAN
 GRUNNMYND

VERKIDR: 5823-003	FLOKKUR: JON	TEKNI-NR: C-3.111
MNV: 1:100 A1 1:200 A3	HANNAÐ: ASK	RYM: ASK KE

NAFN OG KT. SAMÞYKKNINGA
 KRISTINN EIRIKSSON KT.120556-2749
 UNDIRSKRIF SAMÞYKKNINGA
Kristinn Eiríksson