


V:\VERK\823 - HS VEITUR - HAFNARFJÖRÐUR\823-003 ADVEITUSTÖÐ JON-A FYRIR HAFNARFJÖRÐUR\_CIVIL\03\_SKJULI\01\_TEIKNINGARGRAFTARPLAN.DWG



NAFN OG KT. HÖNNUNARSTJÓRA:  
JÓN ÓLAFJUR ÓLAFSSON  
UNDRISKRIFT HÖNNUNARSTJÓRA:  
*Jón Ólafur Ólafsson*

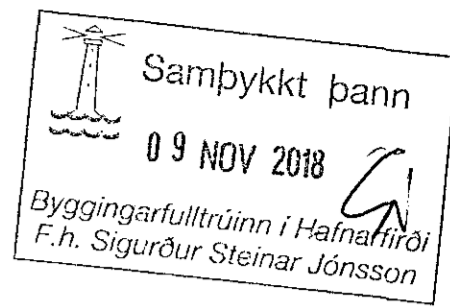

ÖLL AFRITUN TÆKNINGAR, AG HEUTA Eða HEILD, ER HÁÐ SKRIFLEGGU LEYFI HÖFUNDARA.

ÚTGÁFUFERILL			
ÚTGA.	DAGS.	SKYRINGAR.	SAMB.
CO	31.10.18	Verkefning	KE



Guðrúnarstígur 2-4 S. 560 5400, www.lota.is


HEITI VERKS:  
**ADVEITUSTÖÐ HAMRANESI  
HAFNARFJÖRÐUR  
HS VEITUR**

HEITI TÆKNINGAR:  
**LÖÐ  
GRAFTARPLAN  
SNID**

VERNR.	FLOKKUR.	TERMIN.	TERMIN.	RYMI.
5823-003	JON	C-3.211	ASK	KE
MKV: 1:50 A1	HAFNR.	TERMIN.	ASK	KE
1:100 A3	ASK	ASK	ASK	KE

NAFN OG KT. SAMÞYKKJANDA:  
KRISTINN EIRIKSSON KT.120556-2749

UNDRISKRIFT SAMÞYKKJANDA:  
*Kristinn Eiríksson*

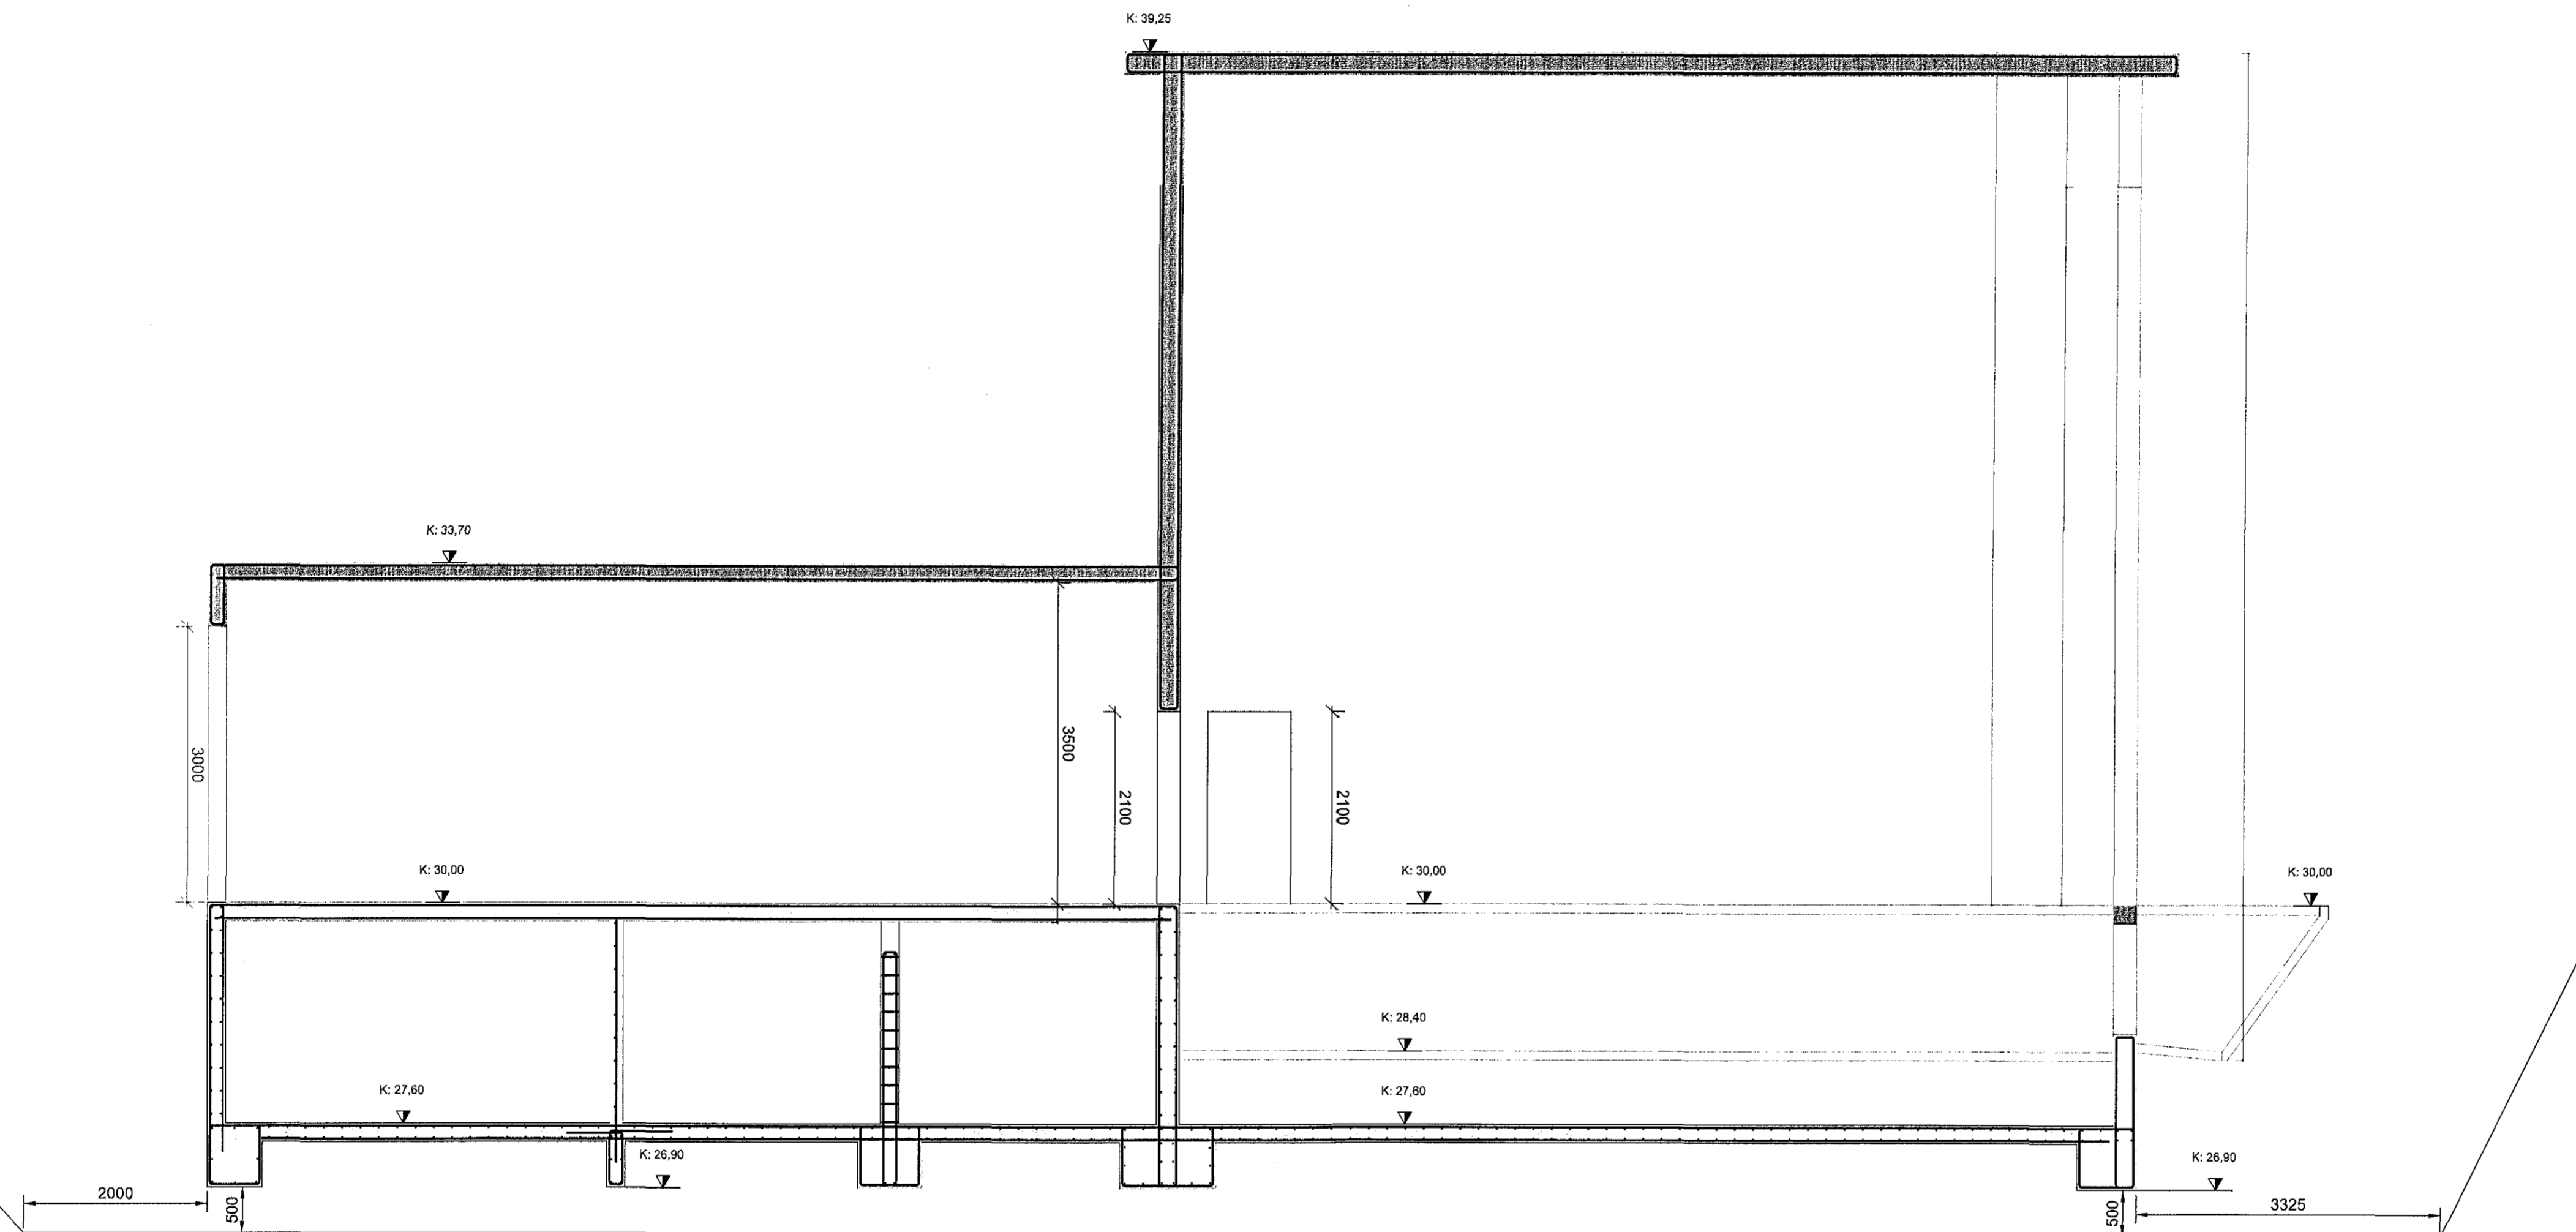

**1 SNID**  
3.111 | 3.211 | 1:50