


V:\VERK5823 - HS VEITUR - HAFNARFJÖRÐUR\5823-003 ADVEITUSTÖÐ JONA FYRIR HAFNARFJÖRÐUR\ARBSKAUT\TEIKNINGAR\ARBSKAUT.DWG

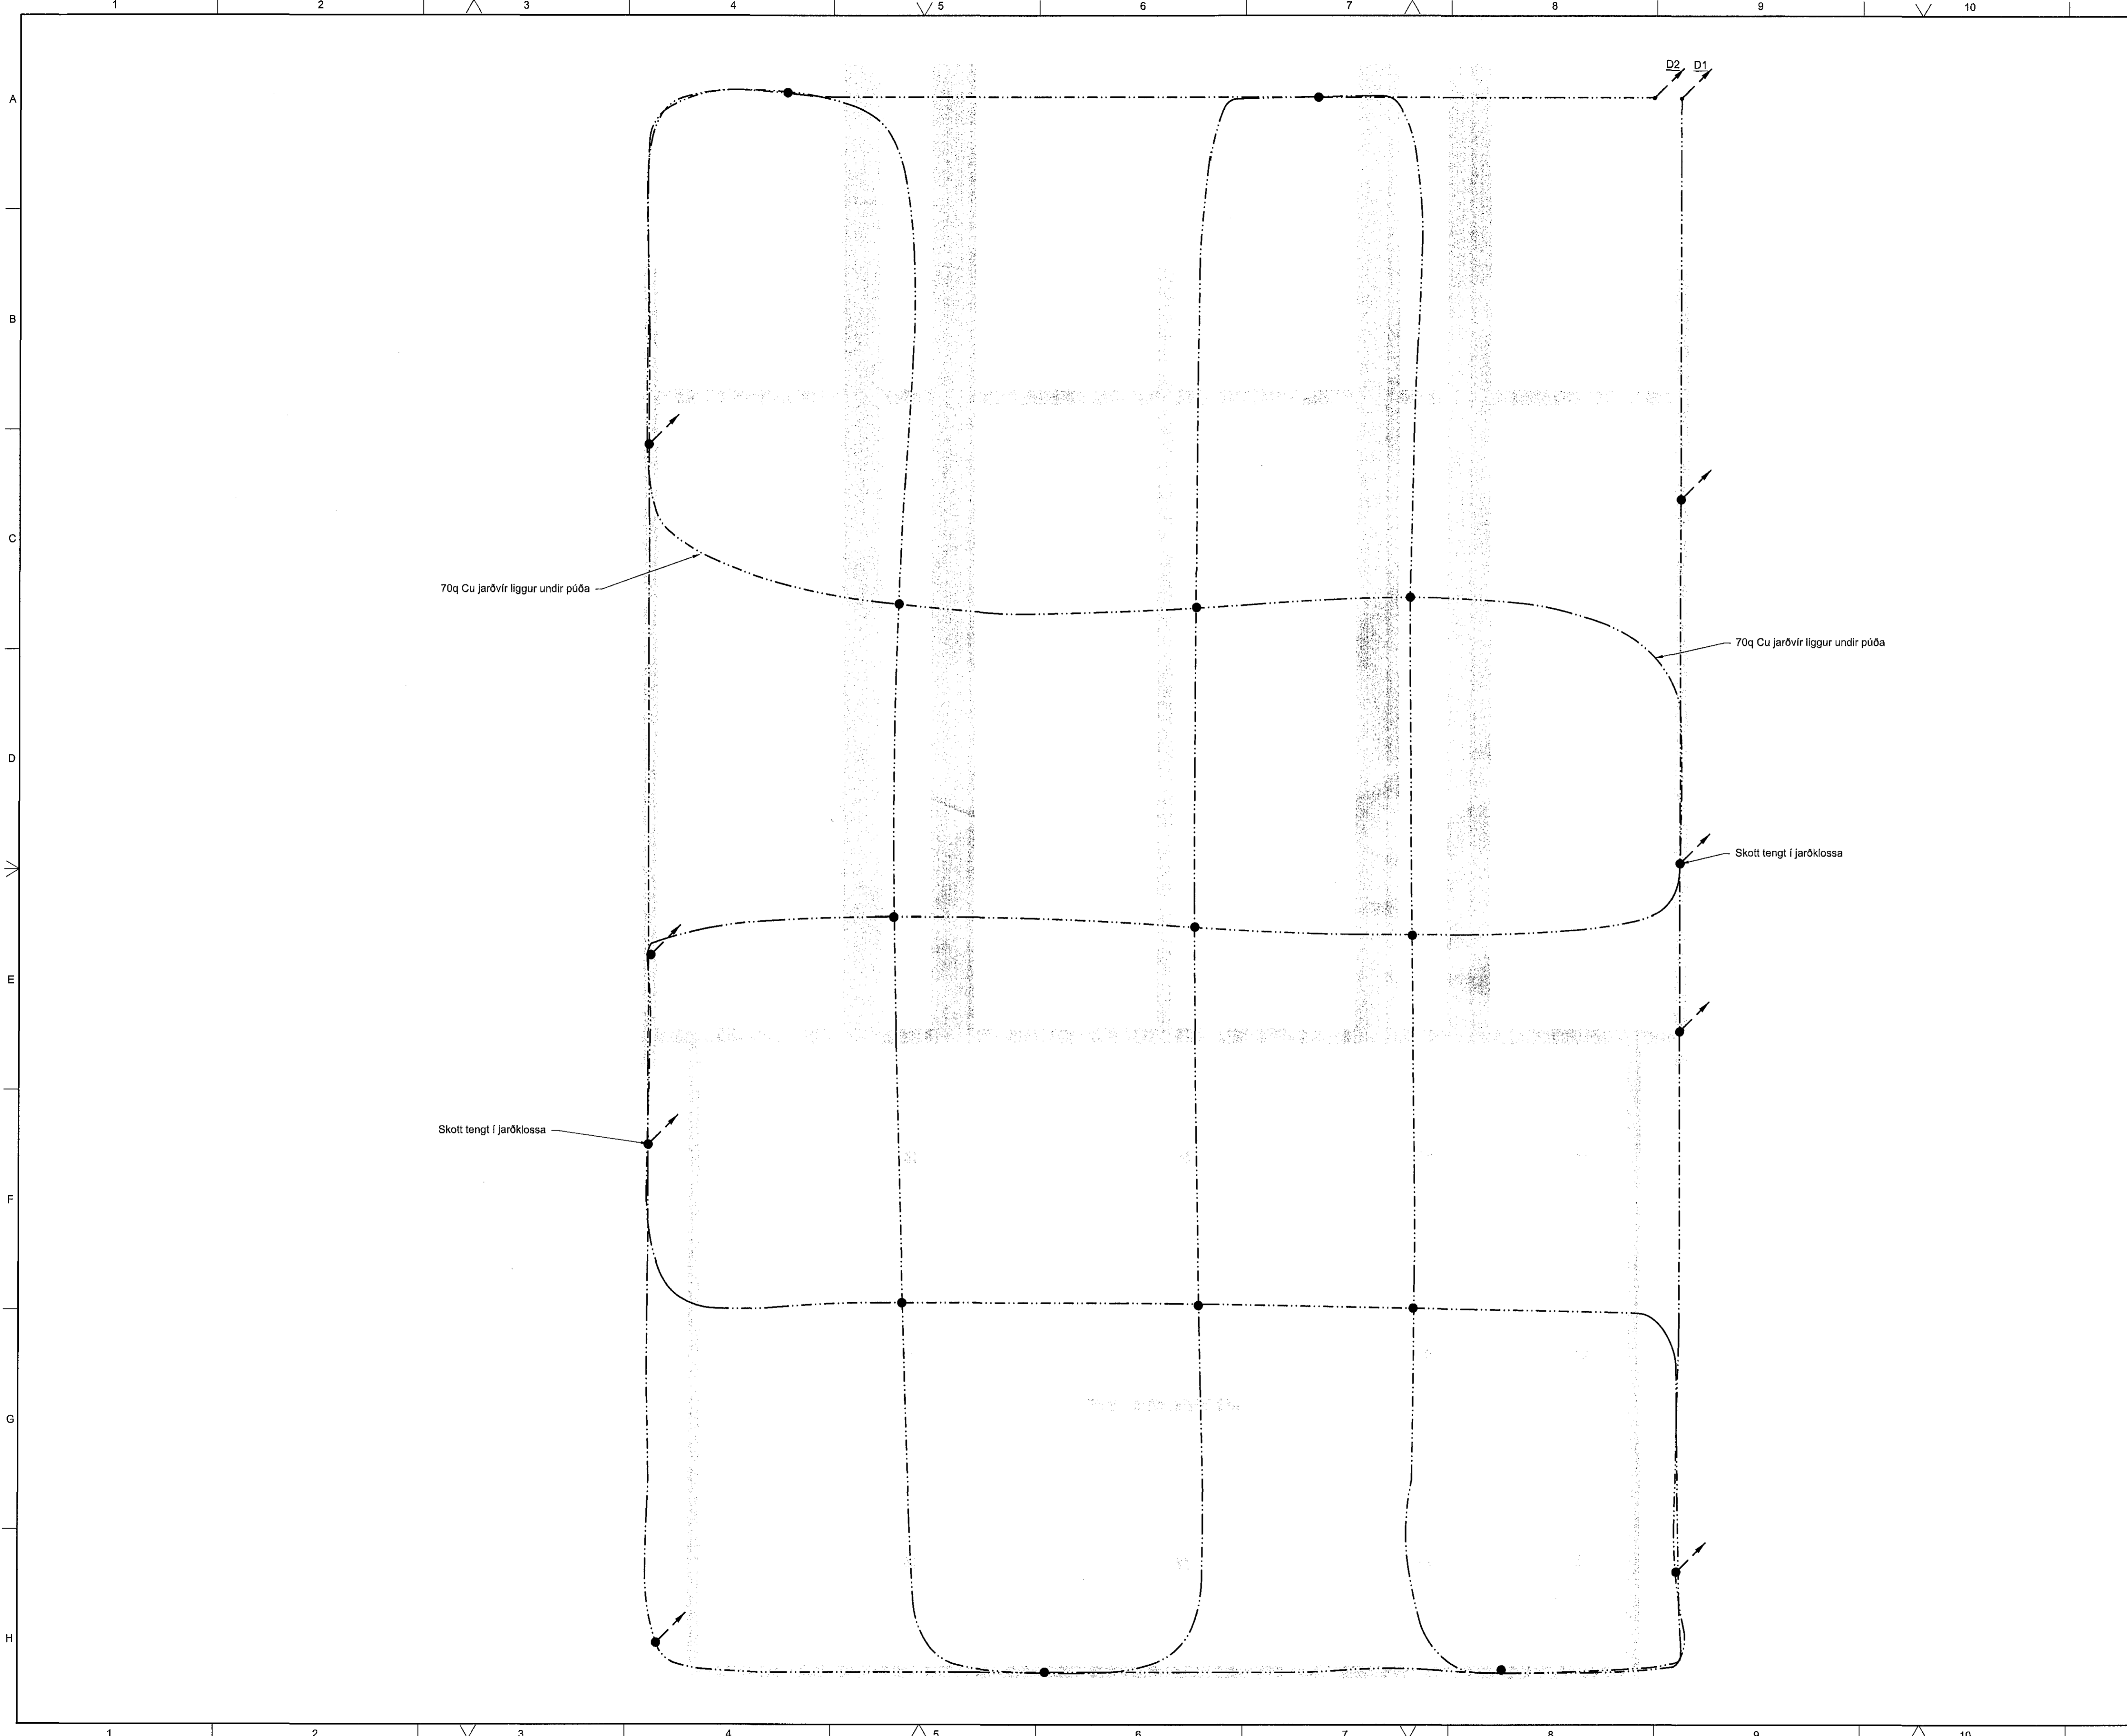


Samþykkt þann  
09 NOV 2018  
Byggingarfulltrúinn í Hafnarfjörð  
F.h. Sigurður Steinar Jónsson

NAFN OG KT. HÖNNUNARSTJÓRA:  
JÓN ÓLÍAFUR ÓLAFSSON kt.090658-4099

UNDIRSKRIFT HÖNNUNARSTJÓRA:  
*Jón Ólafur Ólafsson*

SKÝRINGAR

- Jarðskinna
- ↗ Skott tekið a.m.k. 150cm upp úr jörðu með 120q vír
- Cadweld suða eða sambærileg tenging
- Stafskaut
- Sökkulskaut
- - - - 70q jarðvír
- - - - 35q Cu jarðvír
- - - - 35q Cu vír
- JS: Jarðskinna 10x40x300 Cu
- SK: Jarðskinna 10x40x600 Cu
- JK: Jarðklossi

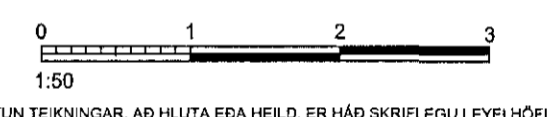

ÖLL AFRITUN TEIKNINGAR, AÐ HILUTA EÐA HÉLD, ER HÁÐ SKRIFLEGLU LEYFI HÖFUNDA.

ÚTGÁFUFRILL

ÚTGA:	DAGS:	SKÝRINGAR:	SAMB:
CO	31.10.18	Verkefning	ES



Guðríðarstígur 2-4 S. 580 5400, www.lota.is

ADVEITUSTÖÐ HAMRANESI  
HAFNARFJÖRÐUR  
HS VEITUR

HEITI TEIKNINGAR:  
RAFLAGNIR  
JARÐSKAUTSKERFI  
JARÐVÍRSMÖSKVI UNDIR PÚÐA

VERNR:	FLÓKUR:	TEIKNAR:
5823-003	JON	E-1.100
MV: 1:50 A1	HANNA:	TERNA:
1:100 A3	ES	HV ES

NAFN OG KT. SAMÞYKKJANDA:  
EYMUNDUR SIGURÐSSON kt.220362 5159

UNDIRSKRIFT SAMÞYKKJANDA:  
*Eymundur Sigurðsson*