



V:\VERK\823 - HS VEITUR - HAFNARFIRÐIR\823-003 ADVEITUSTÖÐ JÓN-Á FYRIR HAFNARFIRÐIR_PUMBINGU3_SKJOLI01_TEIKNINGARFRÆNNSLI_KJALLARIDWG

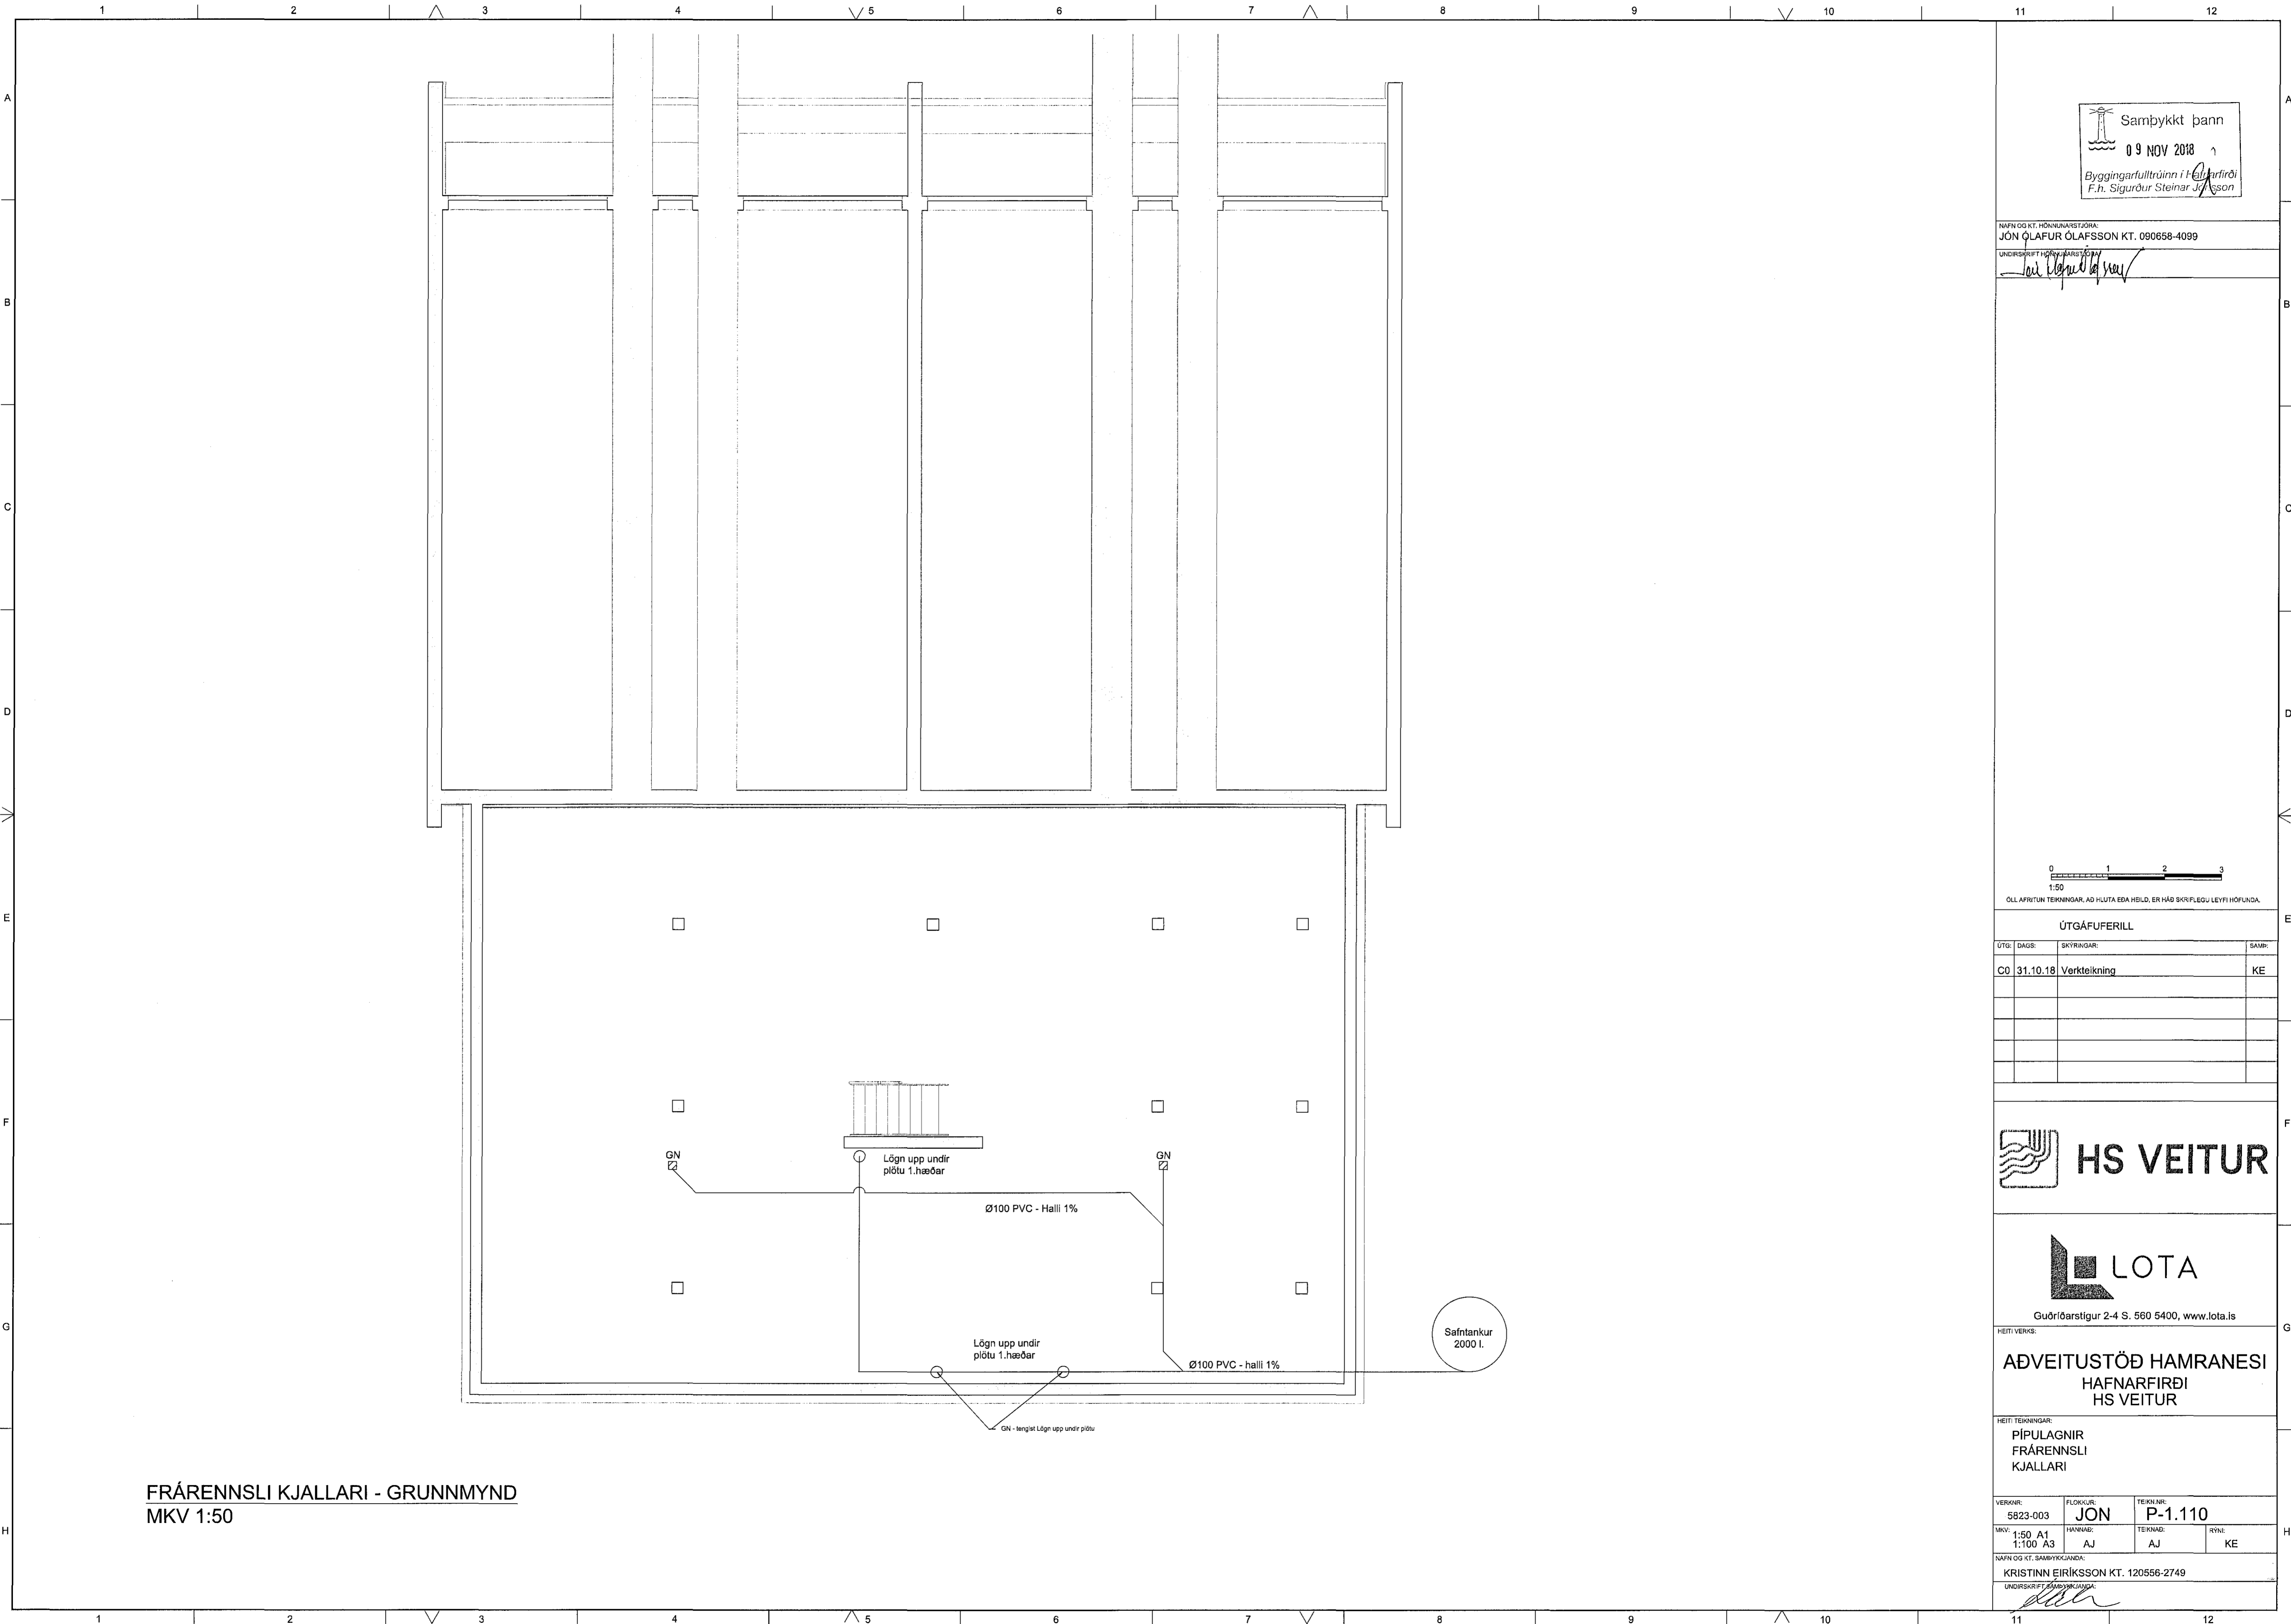


FRÆNNSLI KJALLARI - GRUNNMYND
MKV 1:50

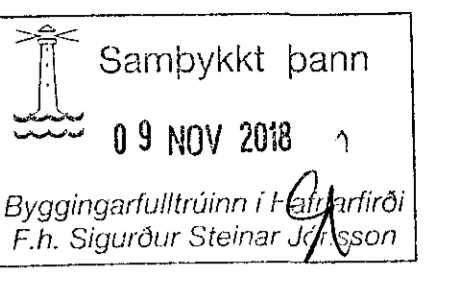


NAFN OG KT. HÖNNUNARSTJÓRA:
JÓN ÓLAFUR ÓLAFSSON KT. 090658-4099

UNDIRSKRIFT HÖNNUNARSTJÓRA:
Jón Ólafur Ólafsson

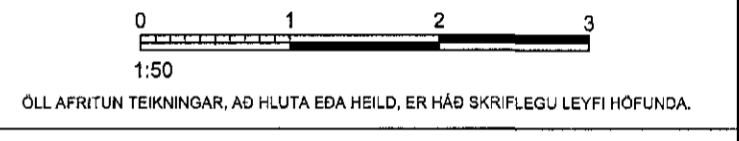

ÖLL AFRITUN TEIKNINGAR, AD HLUTA Eða HEILD, ER HÁÐ SKRIFLEGU LEYFI HOFUNDA.

ÚTGÁFUFERILL			
ÚTGA:	DAGS:	SKYRVAGAR:	SAMB:
C0	31.10.18	Verkefning	KE

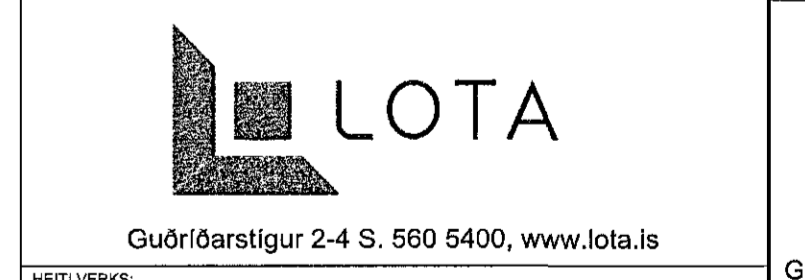

ADVEITUSTÖÐ HAMRANESI
HAFNARFIRÐI
HS VEITUR

HEITI TEIKNINGAR:
PIPULAGNIR
FRÆNNSLI
KJALLARI

VERKNR: 5823-003	FLOKKUR: JON	TEIKNR: P-1.110
MKV: 1:50 A1 1:100 A3	HANNAÐ: AJ	RYM: AJ KE

NAFN OG KT. SAMÞYKKJANDI:
KRISTINN EIRIKSSON KT. 120556-2749

UNDIRSKRIFT SAMÞYKKJANDI:
Kristinn Eiríksson