
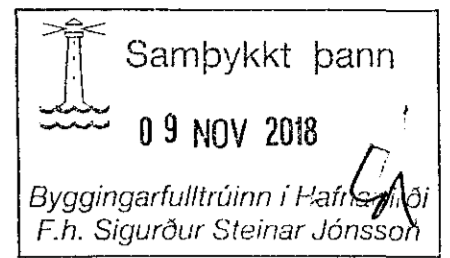


V:\VERK\6823 - HS VEITUR - HAFNARFJÖRÐUR\6823-003 ADVEITUSTÖÐ JON-A FYRIR HAFNARFJÖRÐUR_CIVIL\03_SKI\01_TEIKNINGAR\BURÐARPOL -1. HÆÐ.DWG

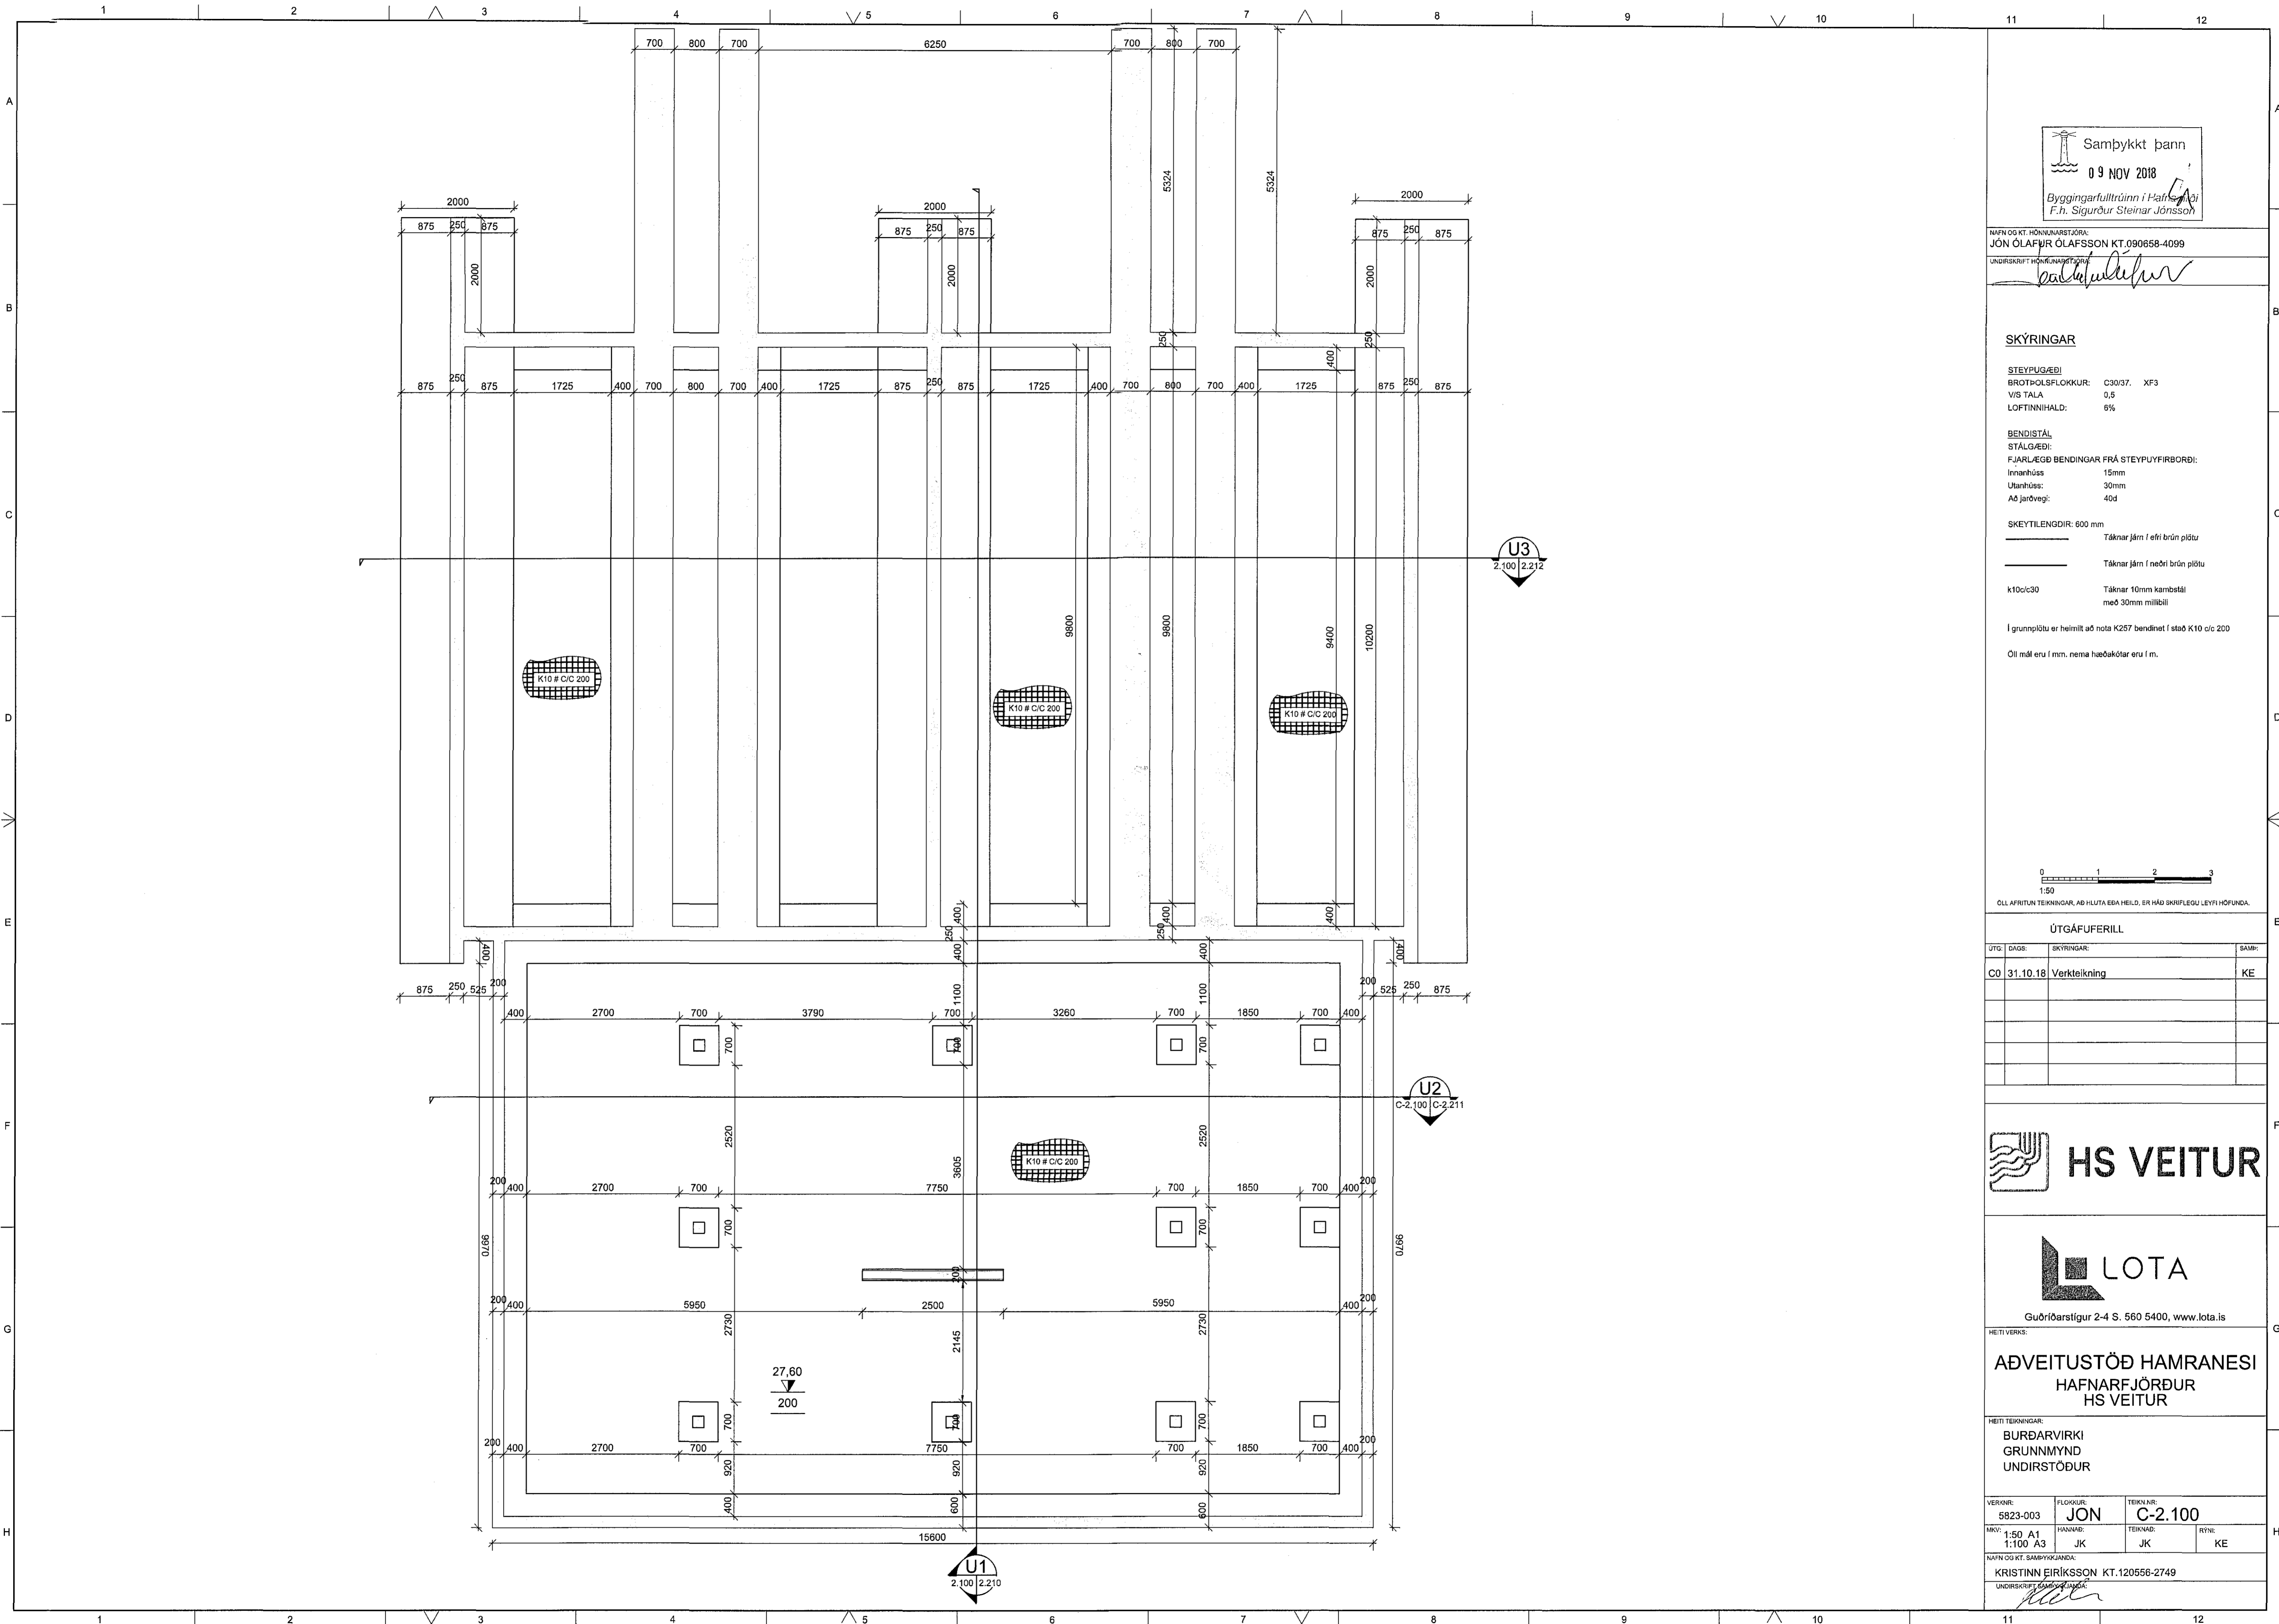

NAFN OG KT. HÖNNUNARSTJÓRA:
JÓN ÓLAFUR ÓLAFSSON KT.090658-4099
UNDRISKRIFT HÖNNUNARSTJÓRA:
Jón Ólafur Ólafsson

SKÝRINGAR

STEYPUGÆÐI
BROTPOLSFLOKKUR: C30/37 XF3
V/S TALA: 0,5
LOFTINIHALD: 6%


BENDISTÁL
STÁLGAÐI:
FJARLÆGG BENDINGAR FRÁ STEYPUFYRIRBÖÐI:
Innanhúss: 15mm
Útanhúss: 30mm
Að jarðvegi: 40d

SKEYTILENGDIR: 600 mm
Táknar járn í efri brún plötu
Táknar járn í neðri brún plötu

K10c/c30 Táknar 10mm kambstál með 30mm millibili

Í grunnplötu er heimilt að nota K257 bendinet í stað K10 c/c 200

Öll mál eru í mm, nema háðakátar eru í m.

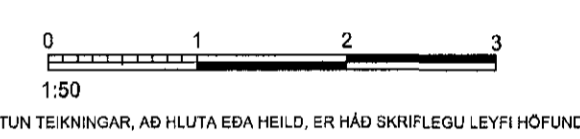

ÖLL AFRITUN TEIKNINGAR, AÐ HLUTA EDA HEILD, ER HÁÐ SKRIFLEGU LEYFI HÖFUNDA.

ÚTGÁFUFRILL			
ÚTG.	DAGD.	SKÝRINGAR:	SAFNR.
CO	31.10.18	Verktelning	KE



ADVEITUSTÖÐ HAMRANESI
HAFNARFJÖRÐUR
HS VEITUR

HEITI TEIKNINGAR:
BURÐARVIRKI
GRUNNMYND
UNDIRSTÖÐUR

VERKNR:	5823-003	FLOKKUR:	JON	TEIKN.NR.:	C-2.100
MÖK:	1:50 A1 1:100 A3	HANNAÐ:	JK	TEIKN.ÁÐ:	JK
				RYN:	KE

NAFN OG KT. SAMÞYGGJANDA:
KRISTINN EIRIKSSON KT.120556-2749
UNDRISKRIFT SAMÞYGGJANDA:
Kristinn Eiríksson