


V:\VERK8623 - HS VEITUR - HAFNARFJÖRÐUR\823-003 ADVEITUSTÖÐ JONA PÞRIR HAFNARFJÖRÐUR\CIVIL\03_SKIÐ\U1_TEKNINGARBURÐARPOL-1_HÆÐ.DWG

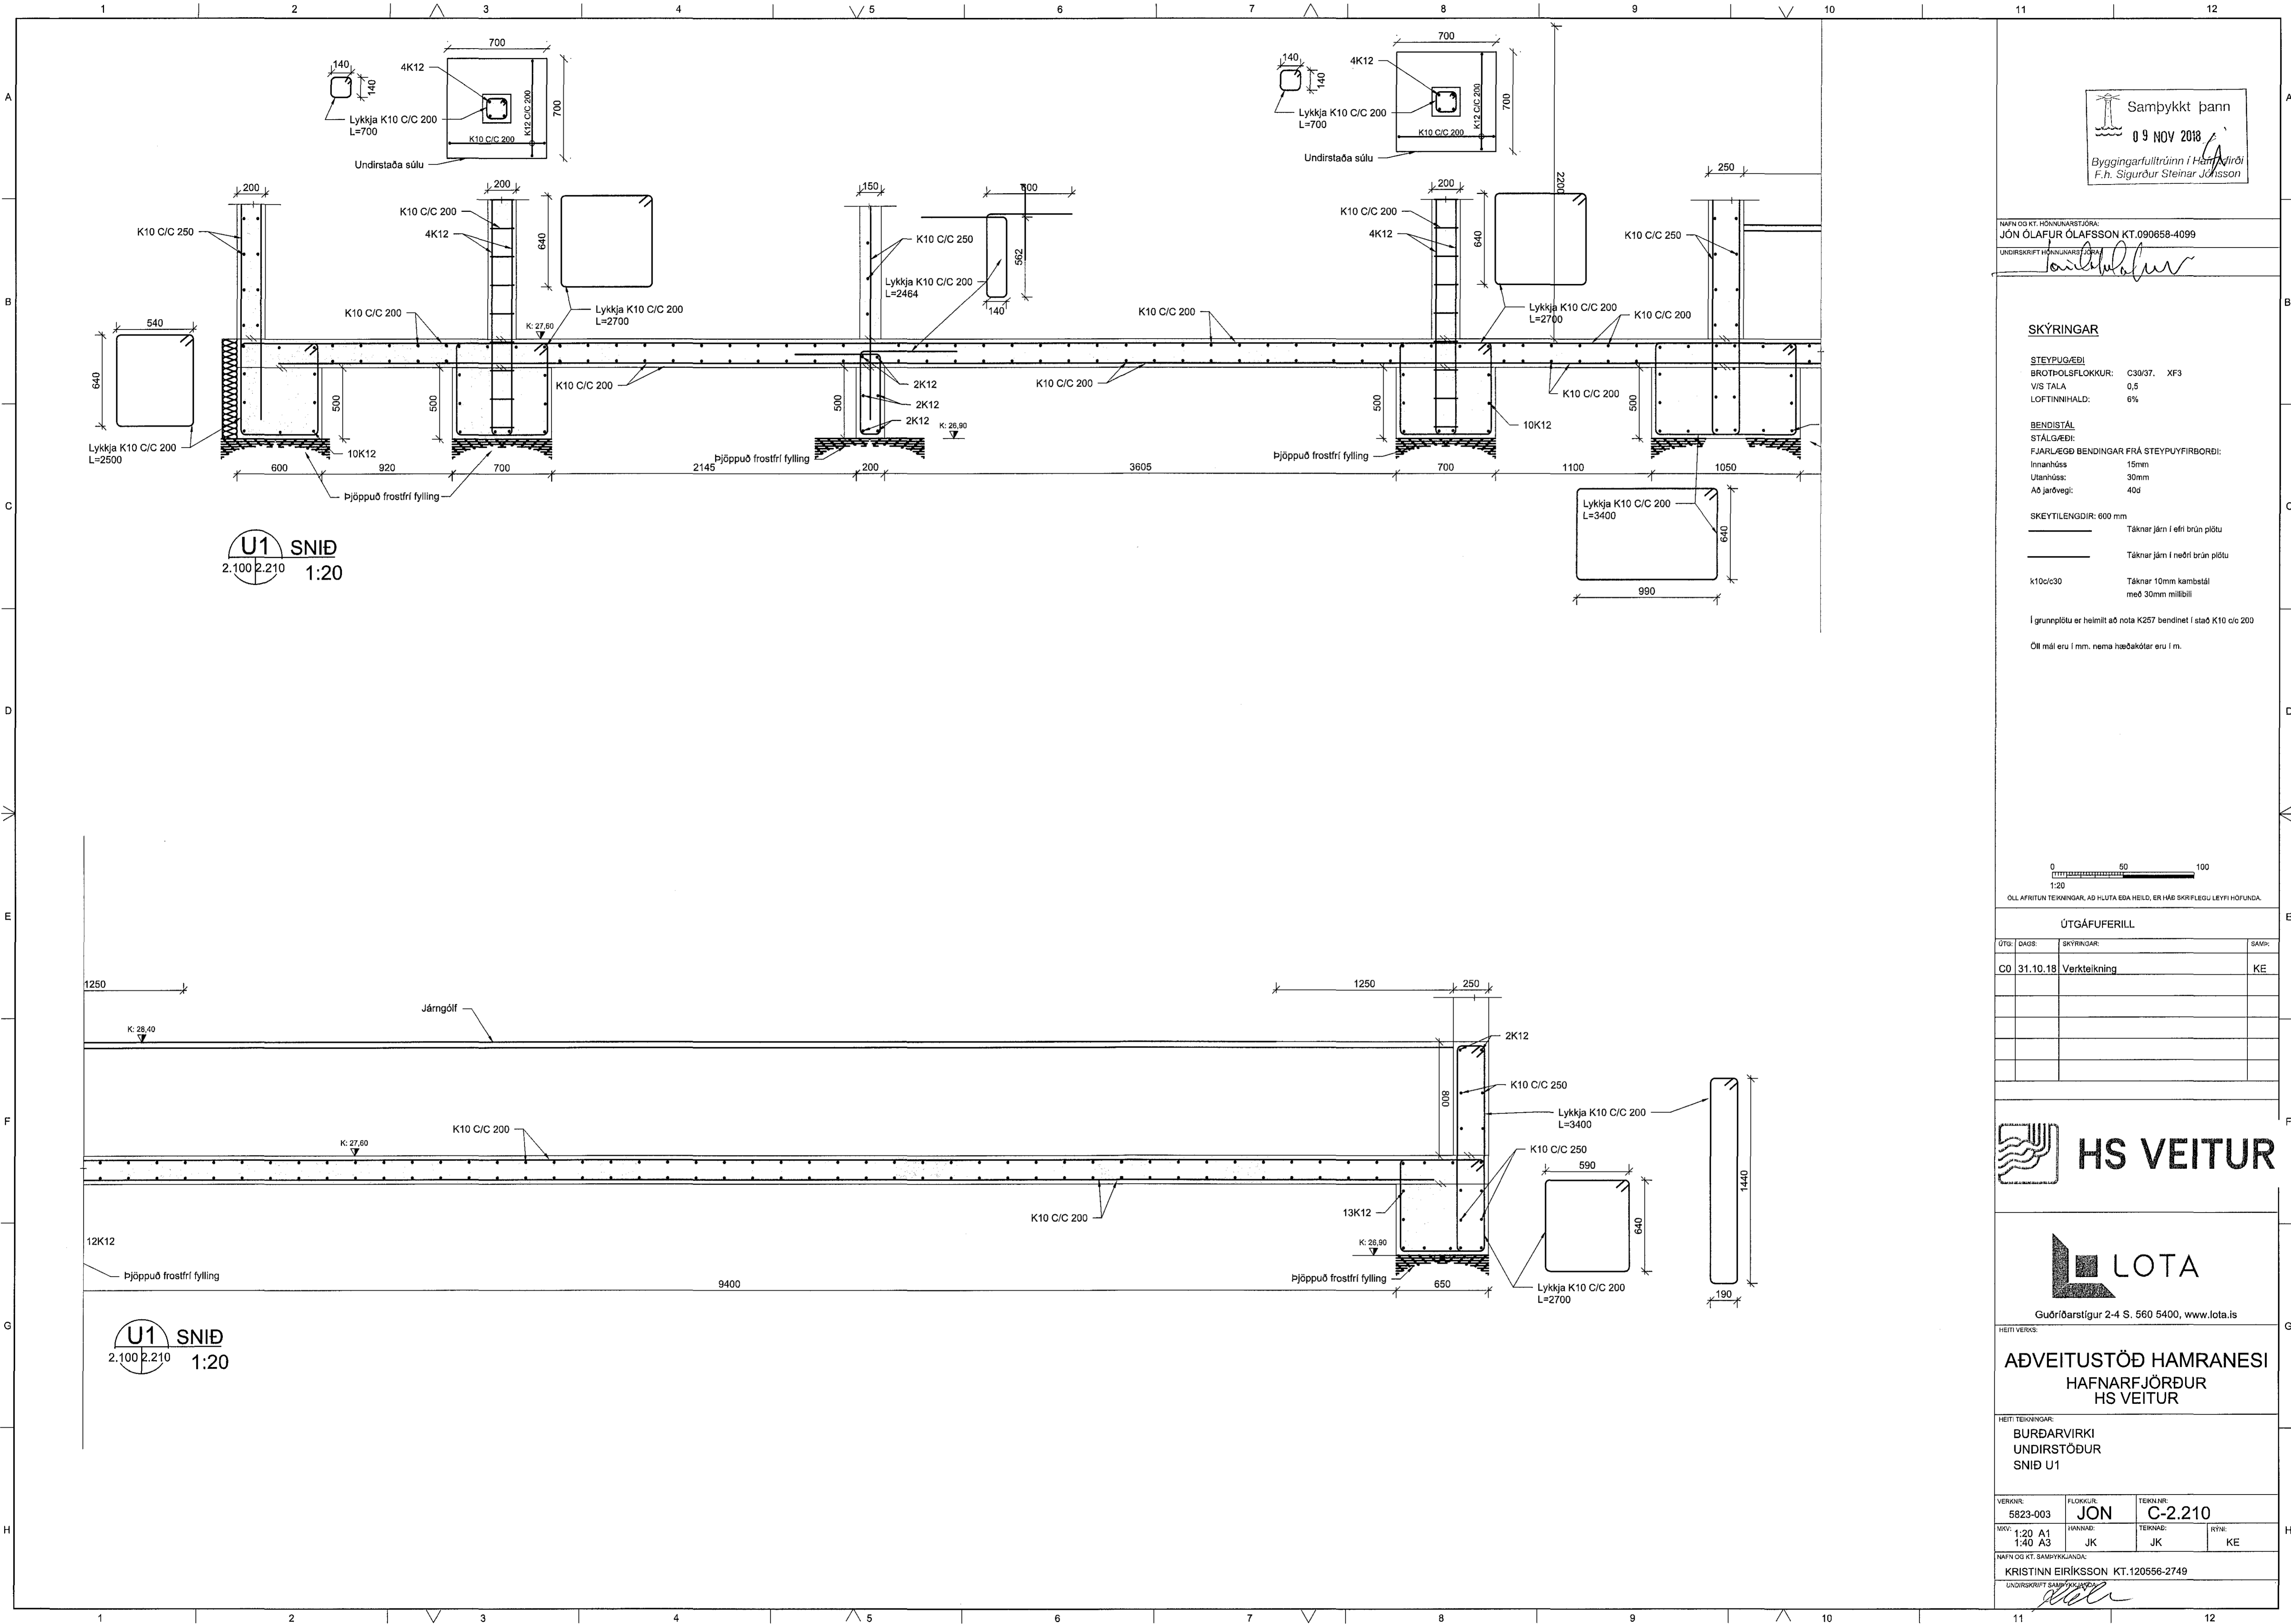

Samþykkt þann
 09 NOV 2018
 Byggingarfulltrúinn í Hafnarfirði
 F.h. Sigurður Steinar Jónsson

NAFN OG KT. HÖNNUNARSTJÓRA:
 JÓN ÓLAFUR ÓLAFSSON KT.090658-4099
 UNDIRSKRIFT HÖNNUNARSTJÓRA

SKÝRINGAR


STEYPUGÆÐI
 BROTHÓLSFLOKKUR: C30/37. XF3
 V/S TALA 0,5
 LOFTNIHALD: 6%

BENDISTÁL
 STÁLGAÐI:
 FJARLÆGG BENDINGAR FRÁ STEYPUYFIRBORDI:
 Innanhúss: 15mm
 Utanhúss: 30mm
 Að jarðvegi: 40a

SKEYTLENGDIR: 600 mm
 Táknað járn í efri brún plötu
 Táknað járn í neðri brún plötu

K10c/c30 Táknað 10mm kambastál með 30mm millibili


Í grunnplötu er heimilt að nota K257 bendinet í stað K10 c/c 200
 Öll mál eru í mm, nema hæðakötur eru í m.

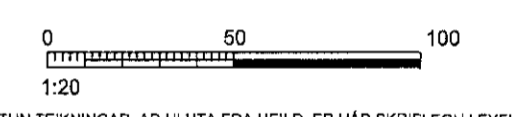

ÖLL AFRITUN TEKNINGAR, AÐ HLUTA EDA HEILD, ER Í MÆ SKRIFLEGGU LEYFI HÖFUNDA.

ÚTGÁFUFERILL

ÚTGA:	DAGI:	SKÝRINGAR:	SAMR:
CO	31.10.18	Verktelkning	KE

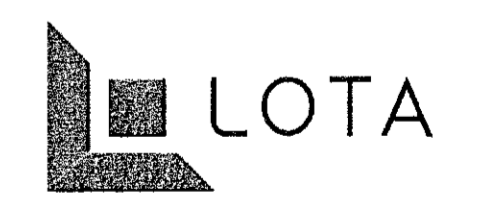

Guðröðarstígur 2-4 S. 560 5400, www.lota.is

HEITI VERKS:
**ADVEITUSTÖÐ HAMRANESI
 HAFNARFJÖRÐUR
 HS VEITUR**

HEITI TEKNINGAR:
**BURÐARVIRKI
 UNDIRSTÖÐUR
 SNID U1**

VERKNR:	FLOKKUR:	TEKNI NR:
5823-003	JON	C-2.210
MKV: 1:20 A1	HANNAÐ: JK	TEKNAÐ: JK
1:40 A3		RYN: KE

NAFN OG KT. SAMÞYKJANDA:
 KRISTINN EIRIKSSON KT.120556-2749
 UNDIRSKRIFT SAMÞYKJANDA