


V:\VERK1823 - HS VEITUR - HAFNARFJÖRÐUR\5823-003 ADVEITUSTÖÐ JÓN-A FYRIR HAFNARFJÖRÐUR\CIVIL\03_SKJÓL\01_TEIKNINGARBURÐARPOL-1_HÆD.DWG

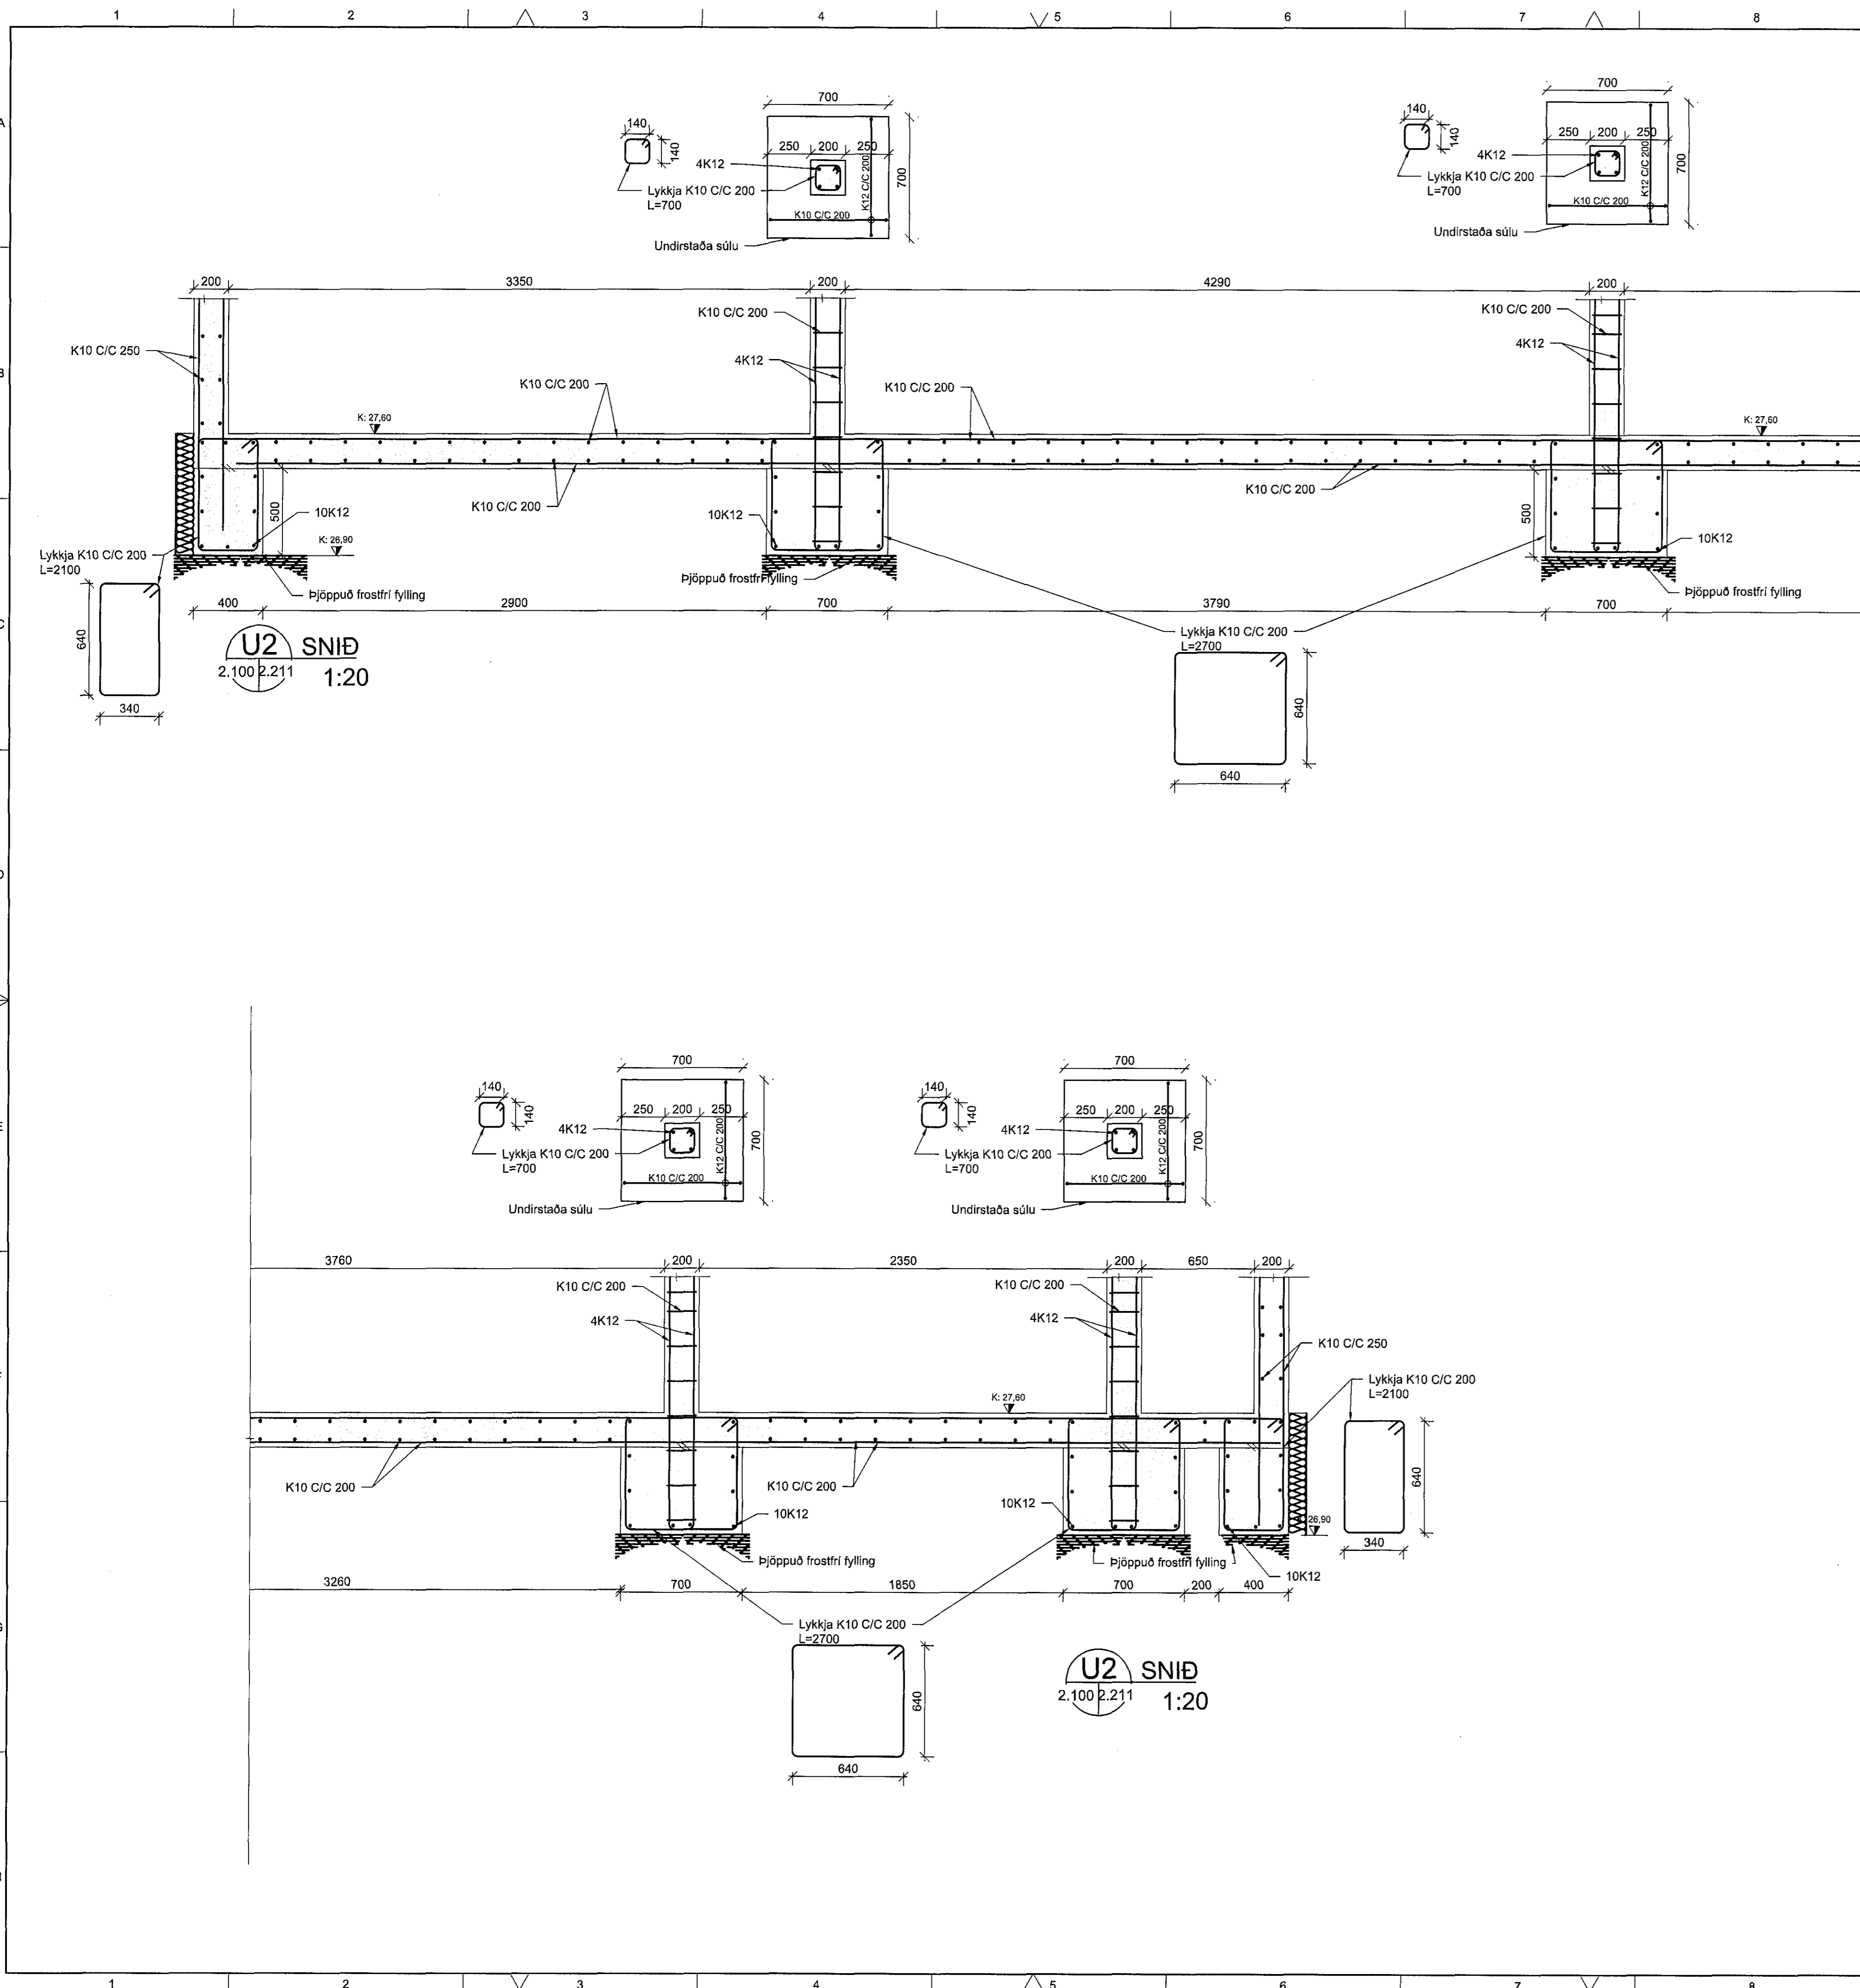

Samþykkt þann,
 09 NOV 2018
 Byggingarfulltrúinn í Hafnarfirði
 F.h. Sigurður Steinar Jónsson

NAFN OG KT. HÖNNUNARSTJÓRA:
 JÓN ÓLAFUR ÓLAFSSON KT.090659-4099
 UNDRISKRIFT HÖNNUNARSTJÓRA:
Jón Ólafur Ólafsson

SKÝRINGAR

STEYPUGÆÐI
 BROTTÖLSFLOKKUR: C30/37 XF3
 VÍS TALA: 0,5
 LOFTINNIHALD: 6%


BENDISTÁL
 STÁLGAÐI:
 FJARLÆGD BENDINGAR FRÁ STEYPUFYRIBORDI:
 Innanhúss: 15mm
 Utanhúss: 30mm
 Að jarðvegi: 40d

SKEYTILENGDIR: 600 mm
 Táknað Jám í efri brún plötu
 Táknað Jám í neðri brún plötu

k10/c30 Táknað 10mm kambstál með 30mm millibili

Í grunnplötu er heimilt að nota K257 bendinet í stað K10 c/c 200

Öll mál eru í mm, nema hæðakótar eru í m.

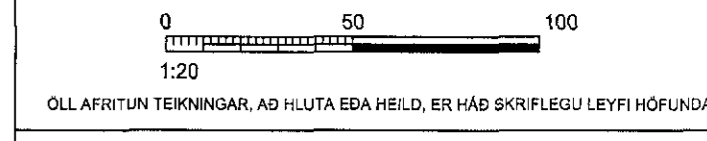

ÚTGÁFUFERILL

ÚTÍ:	DAGS:	SKÝRINGAR:	SAMB:
CO	31.10.18	Verkefning	KE



ADVEITUSTÖÐ HAMRANESI
 HAFNARFJÖRÐUR
 HS VEITUR

HEITI TEIKNINGAR:
 BURÐARVIRKI
 UNDIRSTÖÐUR
 SNID U2

VERUR:	FLOKKUR:	TEKN NR:
5823-003	JÓN	C-2.211

MV:	HANNAÐ:	TEKNAÐ:	RYM:
1:20 A1	JK	JK	KE

NAFN OG KT. SAMÞYGGJANDI:
 KRISTINN EIRIKSSON, KT.120556-2749
 UNDRISKRIFT SAMÞYGGJANDI:
Kristinn Eiríksson