


V:\VERK\823 - HS VEITUR - HAFNARFJÖRÐUR\823-003 ADVEITUSTÖÐ JÓN-A FYRIR HAFNARFJÖRÐUR\CIVIL\U3\_SKJULU1\_TEIKNINGARBURÐARPOL-1\_HÆB.DWG

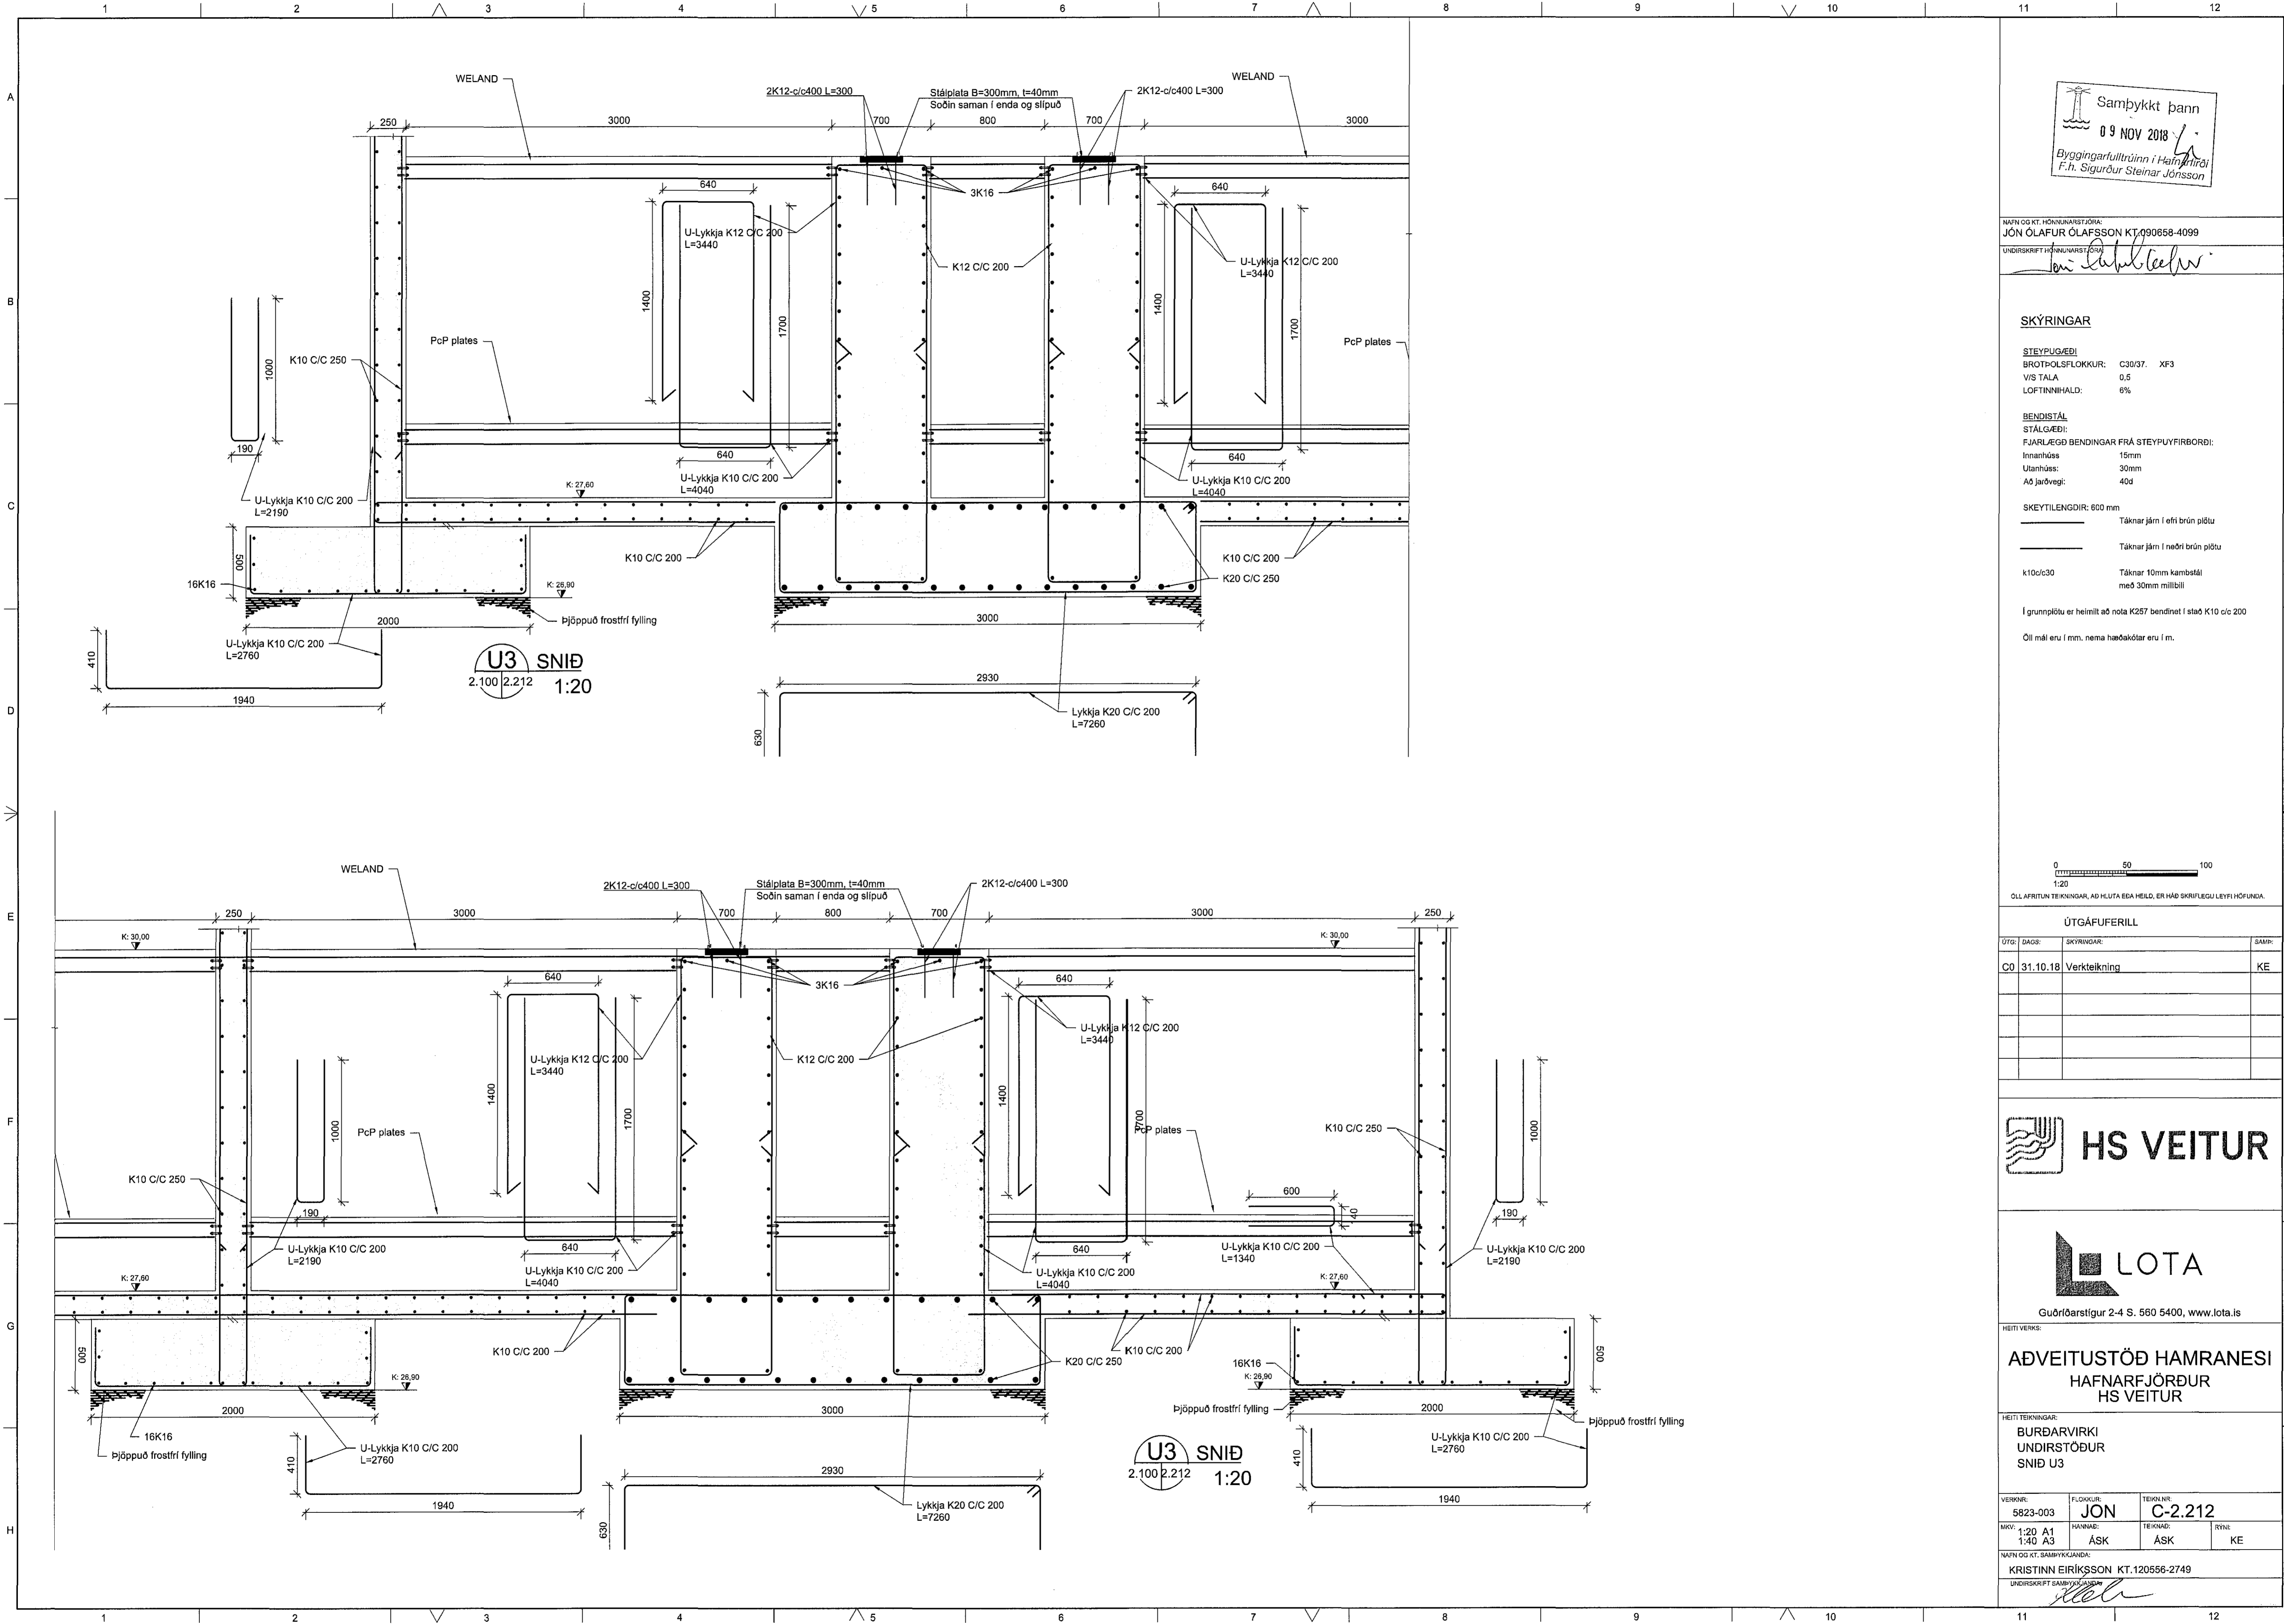

Samþykkt þann  
09 NOV 2018  
Byggingarfulltrúinn í Hafnarfjörð  
F.h. Sigurður Steinar Jónsson

NAFN OG KT. HÖNNUNARSTJÓRA:  
JÓN ÓLAFUR ÓLAFSSON KT.090658-4099  
UNDIRSKRIFT HÖNNUNARSTJÓRA:  
*Jón Ólafur Ólafsson*

**SKÝRINGAR**

**STEYPUGÆÐI**  
BROTÐÓLSFLOKKUR: C30/37 XF3  
V/S TALA 0.5  
LOFTINNHÁLD: 6%

**BENDISTÁL**  
STÁLGAÐI:  
FJARLÆGG BENDINGAR FRÁ STEYPUYFIRBORDI:  
Innanhúss 15mm  
Útanhúss: 30mm  
Að Jarðvegi: 40a

**SKEYTILENGDIR: 600 mm**  
Táknar járn í efri brún plötu  
Táknar járn í neðri brún plötu

k10c/30 Táknar 10mm kambastál með 30mm millibili

Í grunnplötu er heimilt að nota K257 bendinn í stað K10 c/c 200

Öll mál eru í mm, nema hæðakötur eru í m.



ÖLL AFRITUN TEIKNINGAR, AÐ HEILTA Eða HEILD, ER HÁÐ SKRIFLEGU LEYFI HÖFUANDA.

**ÚTGÁFUERILL**

STG:	DAGS:	SKÝRINGAR:	SAMP:
C0	31.10.18	Verkefning	KE



Guðrúnarstigur 2-4 S. 560 5400, www.lota.is

**ADVEITUSTÖÐ HAMRANESI  
HAFNARFJÖRÐUR  
HS VEITUR**

HEITI TEIKNINGAR:  
**BURÐARVIRKI  
UNDIRSTÖÐUR  
SNIÐ U3**

VERKNR:	FLOKKUR:	TEIKNR:
5823-003	JON	C-2.212
MIV: 1:20 A1	HANNAE:	TEIKNAD:
1:40 A3	ASK	RYN:
		KE

NAFN OG KT. SAMÞYKKJANDI:  
KRISTINN EIRIKSSON KT.120556-2749  
UNDIRSKRIFT SAMÞYKKJANDI:  
*Kristinn Eiríksson*