

Sambýkkt þann
 09 NOV 2018
 Byggingarfulltrúinn í Hafnarfirði
 F.h. Sigurður Steinar Jónsson

UNDIRRITUN HÖNNUNARSTJÓRA


SKÝRINGAR:

Steypa:
 C30/37 XC4+XF1

Í steypubrúni ofan jarðvegshæðar skal setja þríkantlista (21x21).

Koma skal fyrir sökkulskautum sbr teikningu rafmagnshönnuðar

Sjá almennar skýringar C50.000.

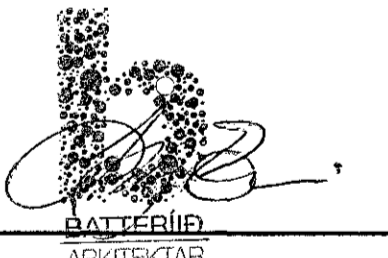

www.verkis.is - sími: +354 422 8000

SAMBÝKKT: Guðmundur Árnúðason 090954-2459

A 2018-09-21 VERKTEIKNING BalJ BalJ ÚA GA
 ÚTG DAGS SKÝRINGAR TEIK HANN RÝNT SAMÞ

KAPLAKRIKI, HAFNARFIRÐI
 KNATHÚS FULLSTÓR
 Burðarvirki
 Undirstöður
 Grunnmynd 2 af 4

VERKFRANG 06127 TEIKNING C50.102 A

GR GRUNNMYND 2 AF 4
 1:100