





a SNID
102 1:20

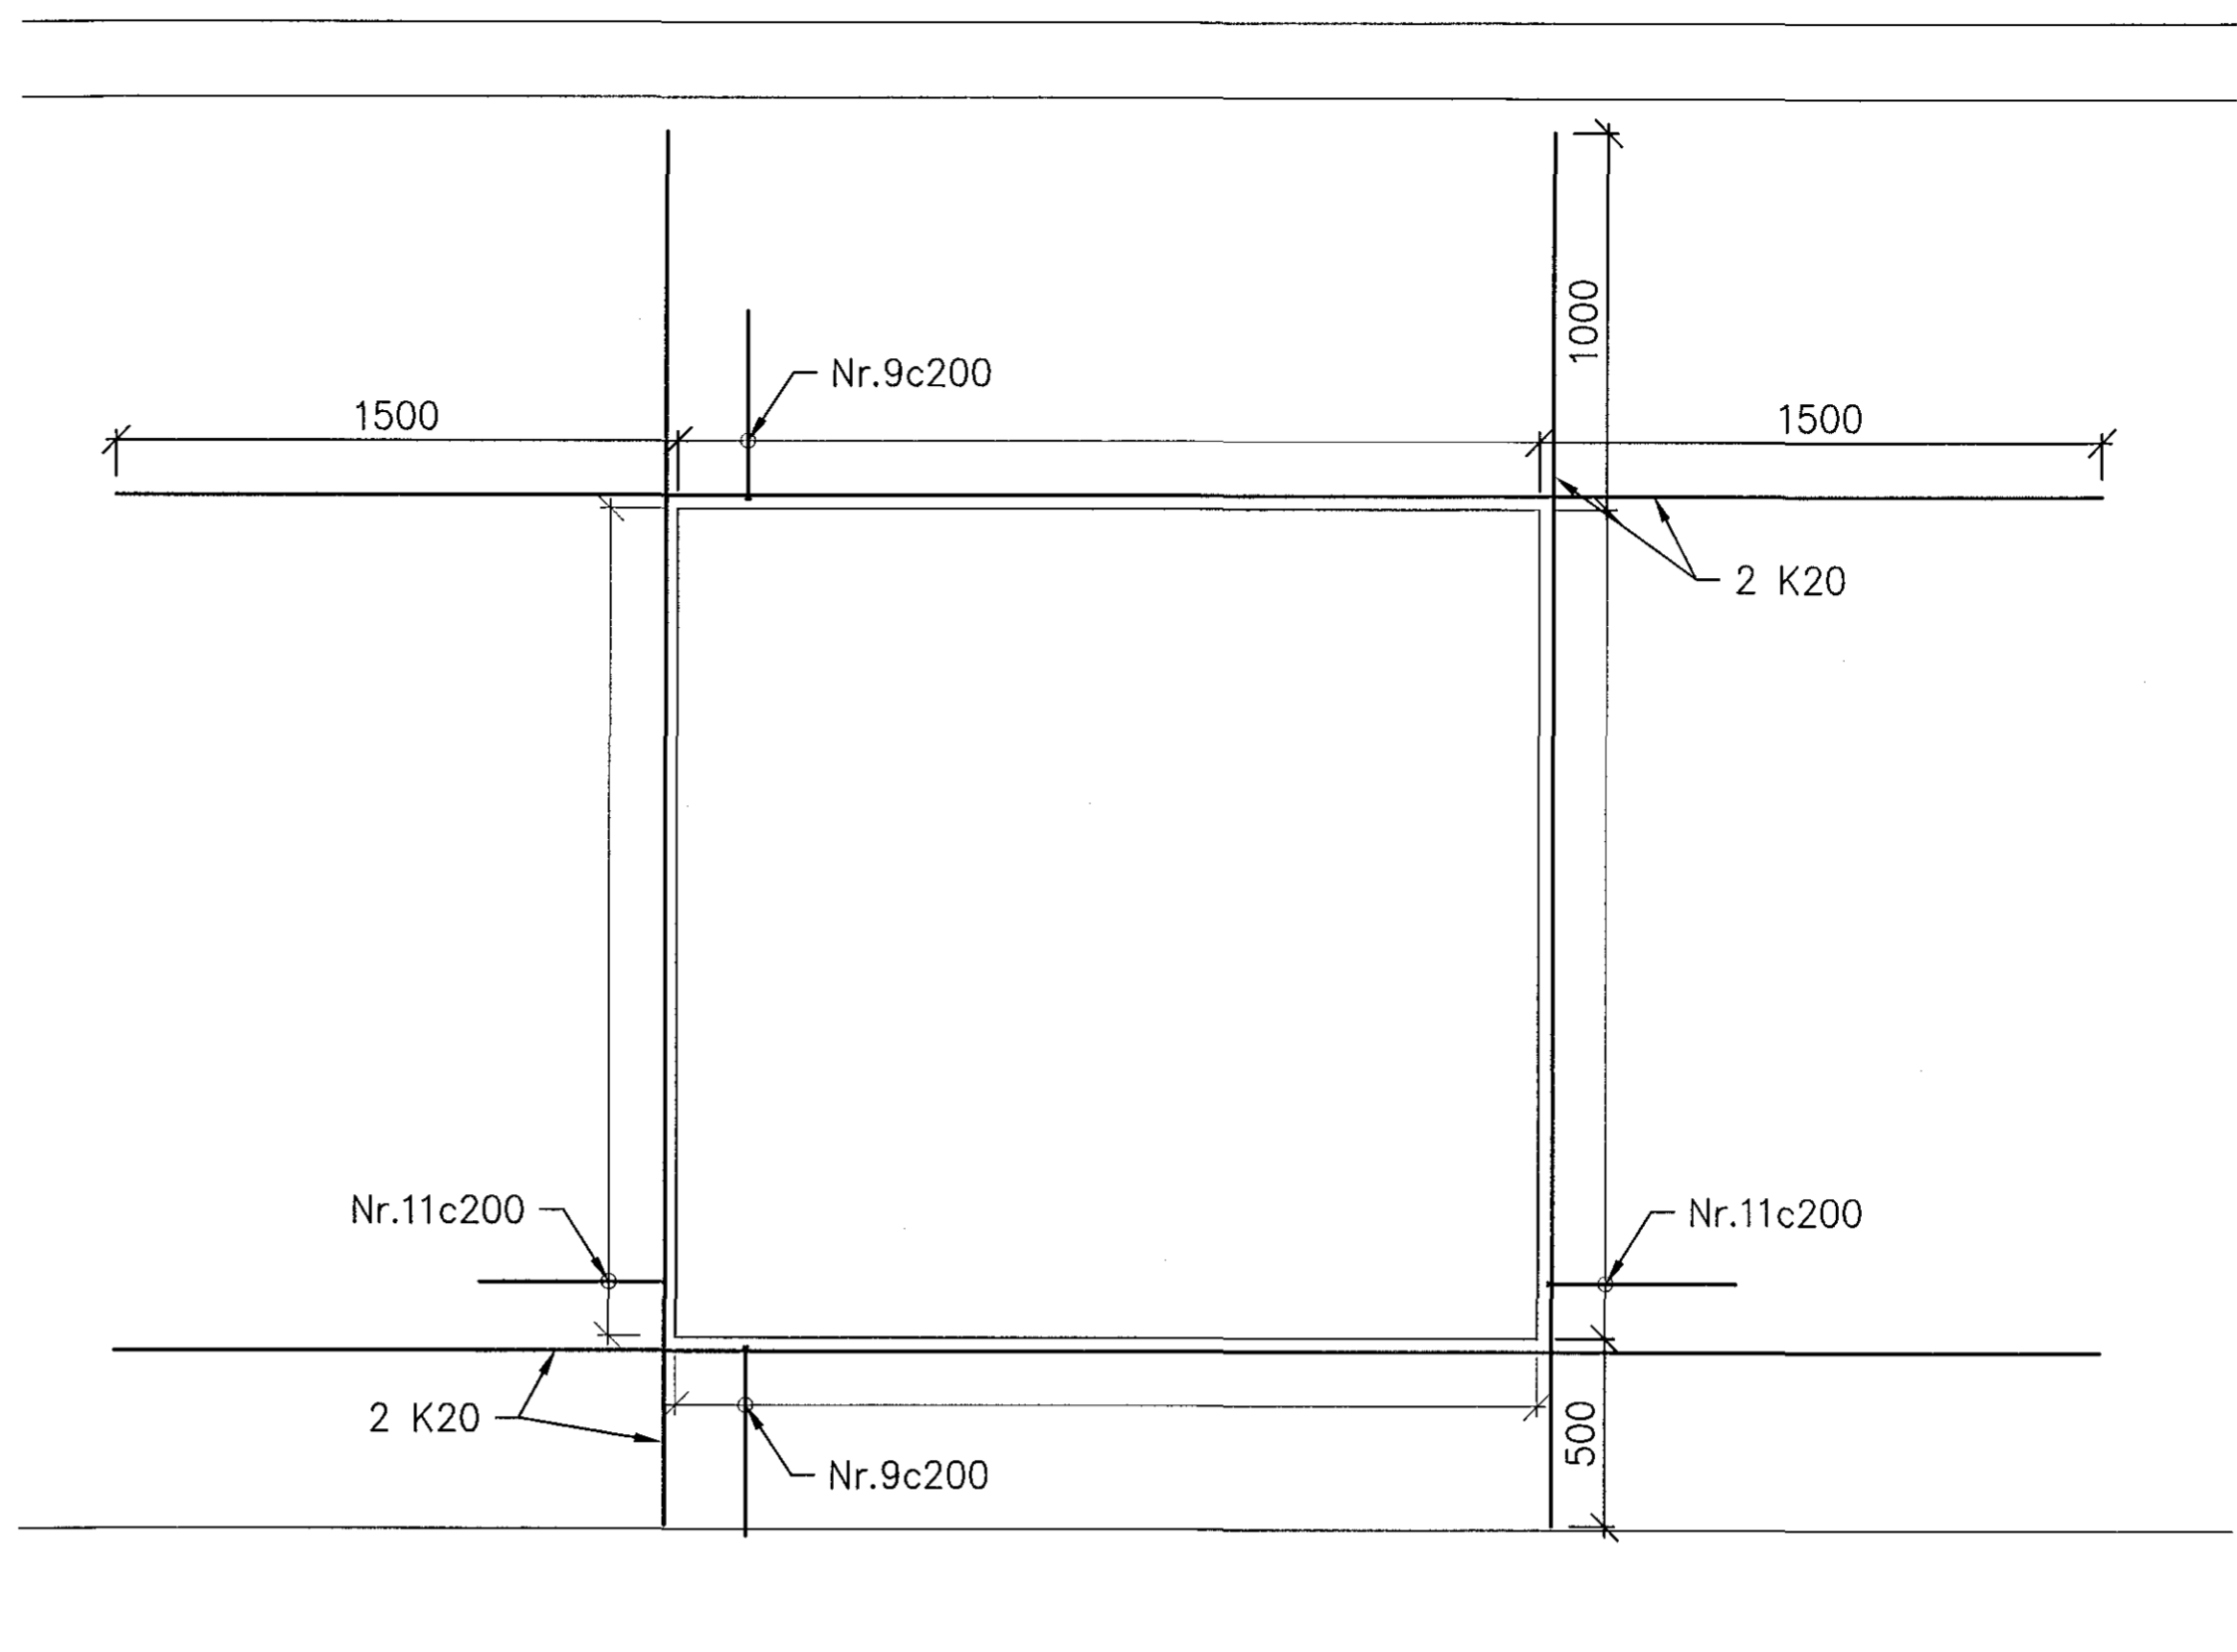

DEILI VIÐ HURÐAGÖT 2300x2200
1:20

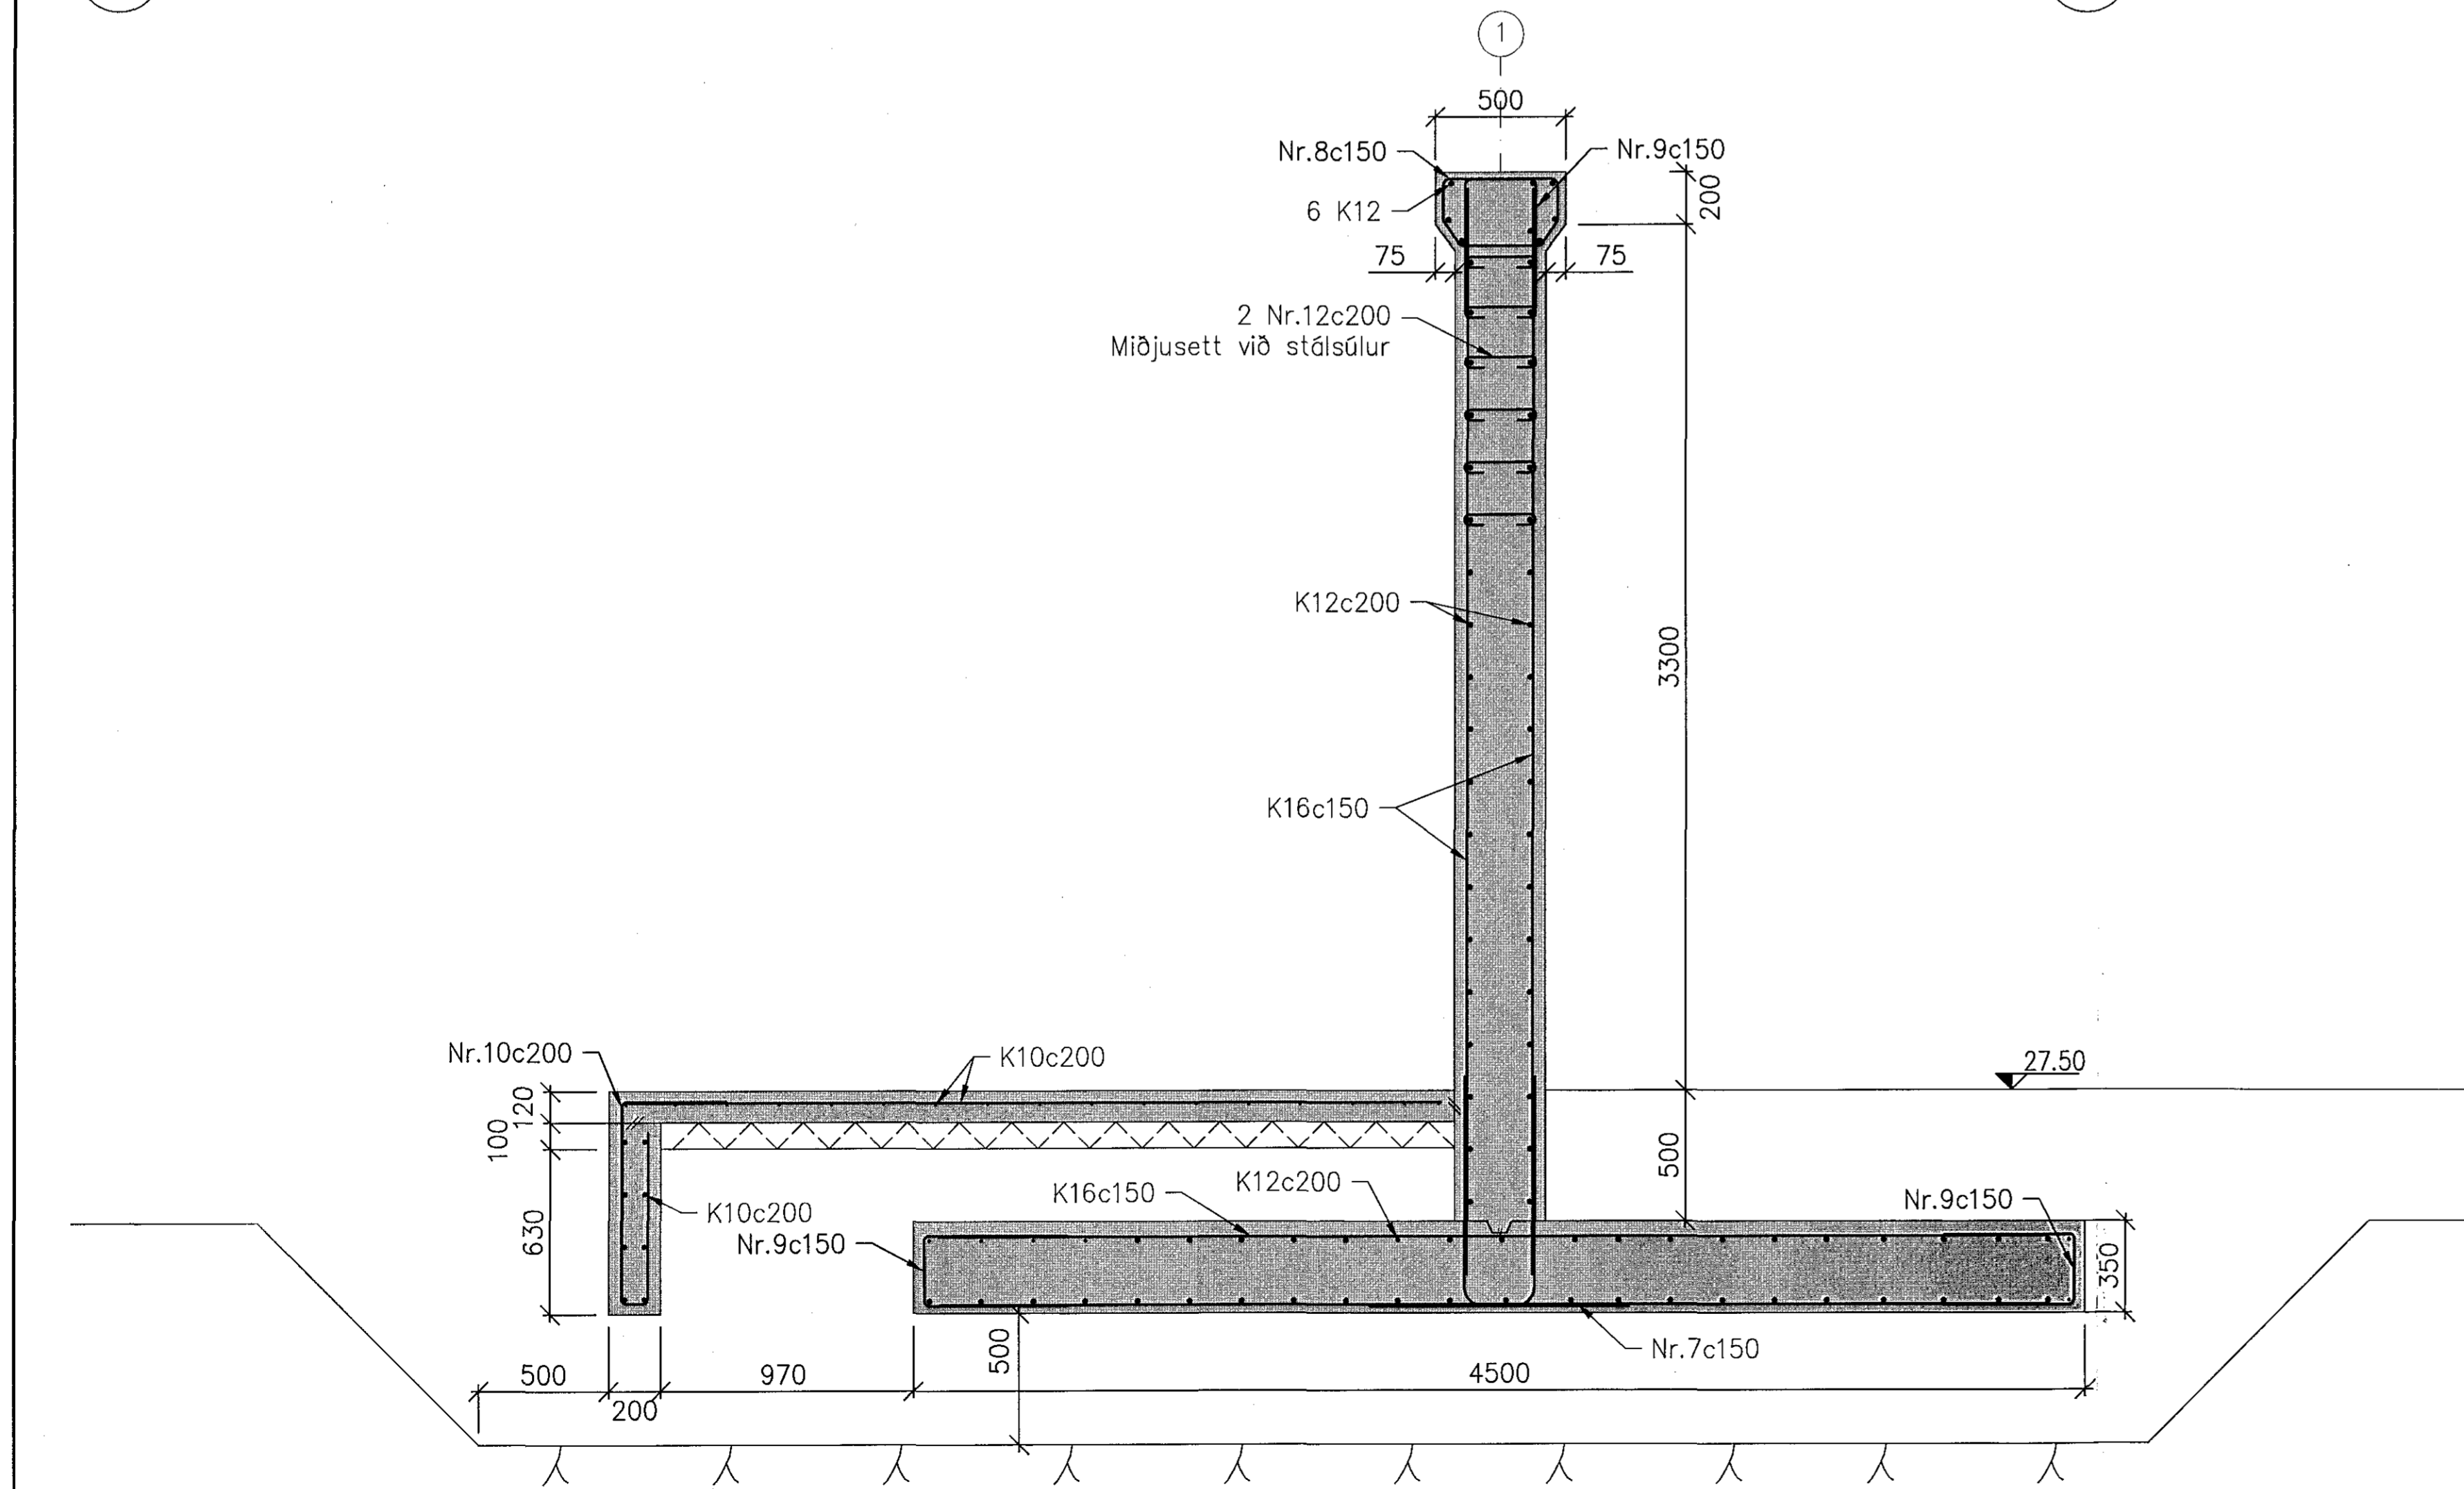

b SNID
101 1:20

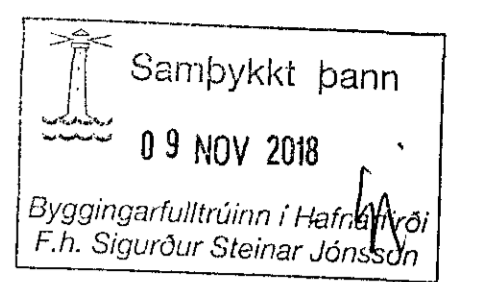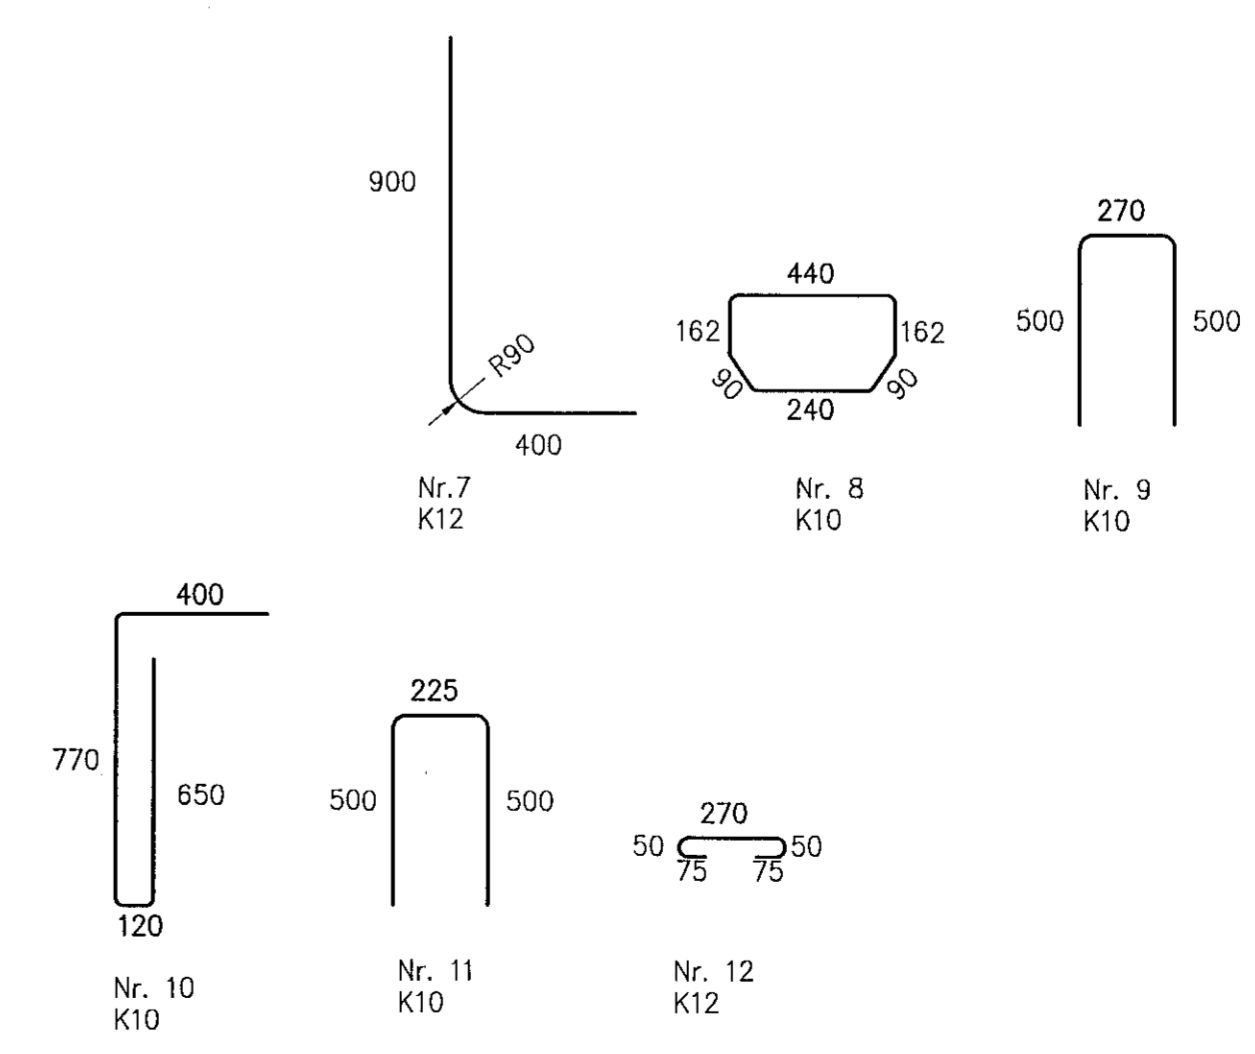

UNDIRRITUN HÖNNUNARSTJÓRA

SKÝRINGAR:

Öll mál eru í millimetrum.
Allir kótar í metrum.
Sjá almennar skýringar C50.000.
Sjá festingar við stálvirki C50.204
Í steypubrúnnir ofan jarðvegshæð skal setja þrýkantslista (21x21).
Steypa: C30/37 XC4+XF1
Ofan á steyptan platta skal setja fyllingarefni með lágmarks rúmpýngd 18 kN/m³



www.verkis.is - sími: +354 422 8000	
SAMÞYKKT: Guðmundur Ámundason	030954-2459
A 2018-09-21 VERKTEIKNING	BalJ BalJ ÚA GA
ÚTG DAGS	SKÝRINGAR TEIÐ HANN RÝNT SAMÞ
KAPLAKRIKI, HAFNARFIRÐI KNATTHÚS FULLSTÖR Burðarvirki Undirstöður Snið og deili	
VERKFANG 06127 TEIKNING	C50.202 A