


Áflun hönnunarsjóra
Dagsetning aðalupplýttar

SKÝRINGAR


Allmennar skýringar sjá teikningu P0 000 og P0 001

Göt í veggjum og sökkla

Þar sem lagirnir fara í gegnum veggja eða sökkla skal setja gat. Neðri brún gats er 100mm fyrir neðan rennisskótana:
Rör = Ø110 → Gat = 300x300mm
Rör = Ø160 → Gat = 350x350mm

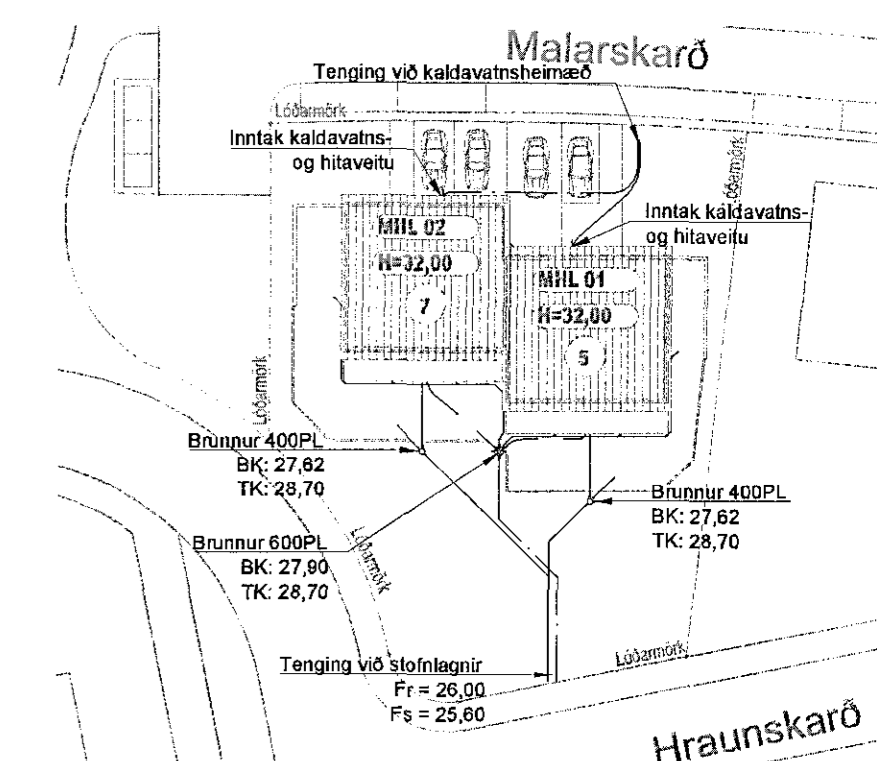

Afstöðumynd
1:500

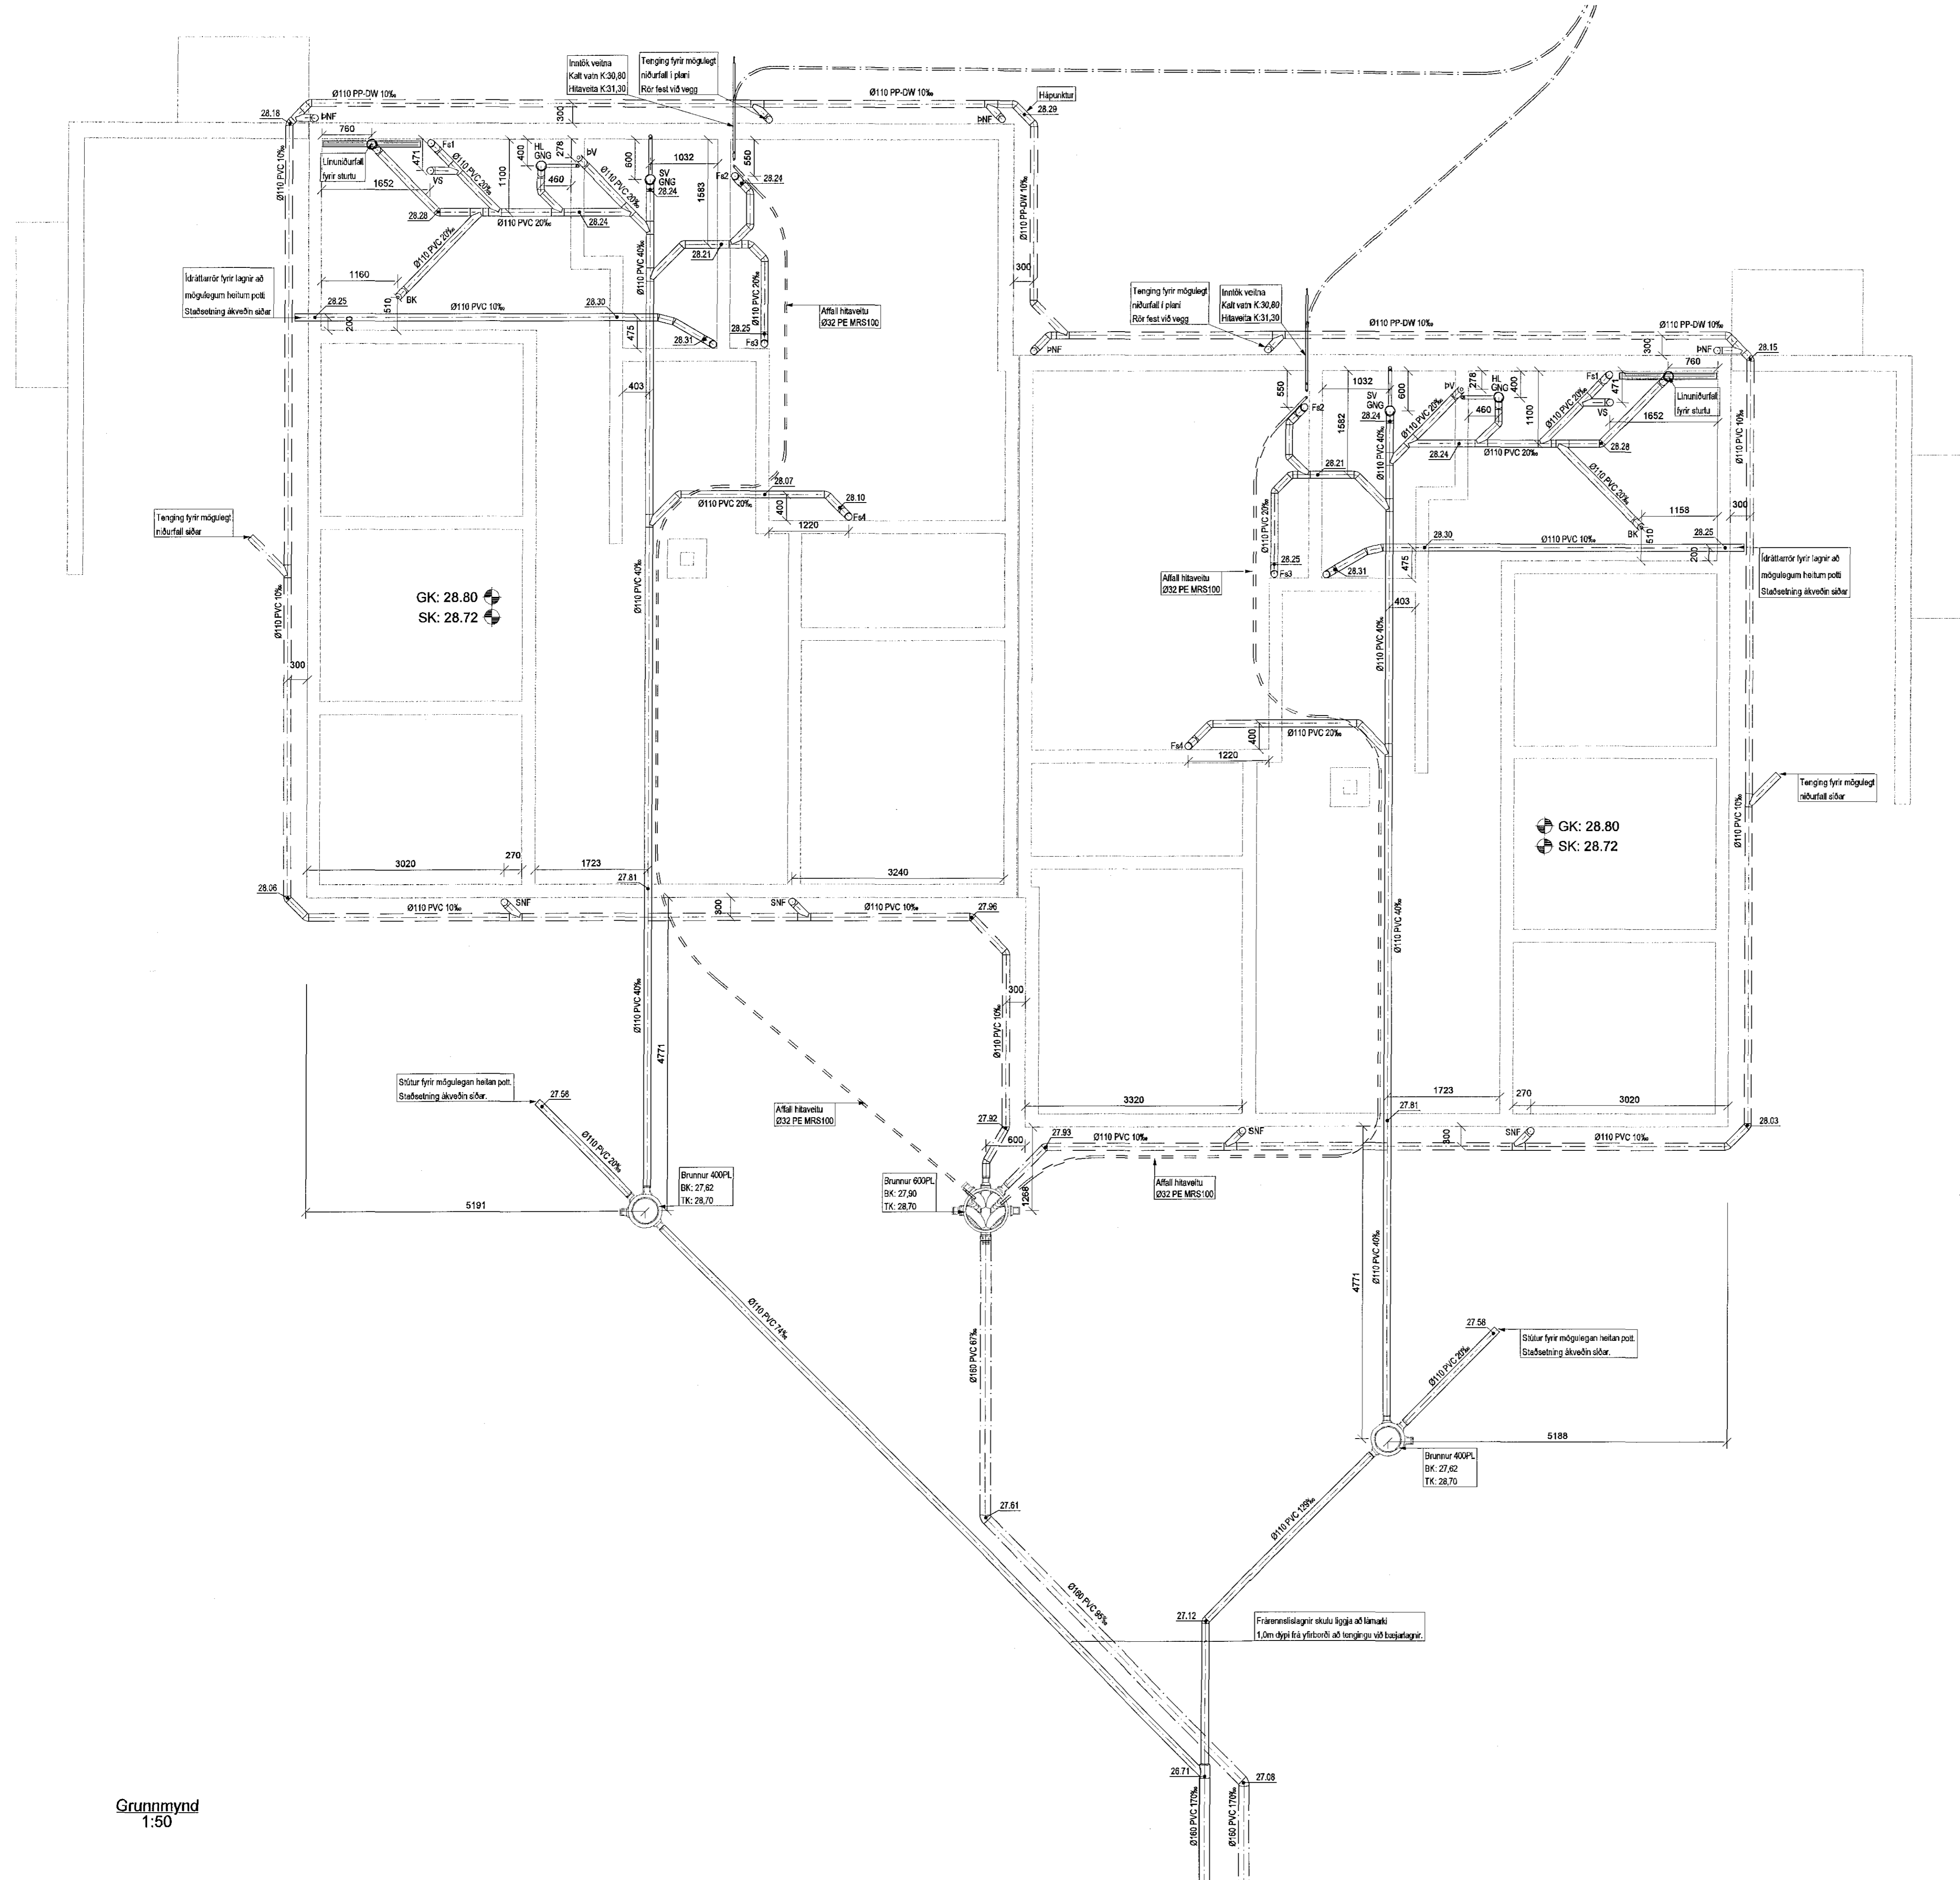

Grunnmynd
1:50

Útg. Dags. Skýring Hanna Ö. Vignán

VSBJ
VERKFRÆÐISTOFA
Bæjarhrauni 20 / 220 Hafnarfjörður
Kennitala 710766-2890
Sími 595 8600
vsb@vsb.is / www.vsb.is

Antun séðhannuár
Jóhann Gunnar Ragnarsson
NÚ: 300979 5789 • jonnann@vsb.is

Verkefni: **MALARSKARD 5-7
221 HAFNARFJÖRÐUR**

Verkefni: Lagnir
Grunnlagnir
Grunn- og afstöðumynd

Hannaf.	Teiknað	Yfirráð	Kverdi	Síða
JGR	JGR	BS	1:50 / 1:500 / A1	-
Dags.	07.11.2018	Verkefni	18141	Útgáfa
		Teikning	P1-01	-

Lign