

NR	REKNI VARMATAP Watt	HÁMARKS-		VALDIR OFNAR		STÚTAR 10 mm
		HÆB mm	LENGD mm	A B	C D	
201	150	740	500	Handklæðaoafn		E-F
202	2220	600	2400			A-D
203	150	740	500	Handklæðaoafn		F-E
204	2220	600	2400			A-D
205	150	740	500	Handklæðaoafn		E-F
206	2220	600	2400			A-D
207	2050	300	2800			C-B
208	2050	300	2800			C-B
209	550	300	800			C-B
210	880	300	1200			A-D
211	1291	600	2200			C-B
212	250	600	800			C-D
213	250	600	800			C-D
214	170	740	500	Handklæðaoafn		F-E
215	2150	600	2400			C-B
255	170	740	500	Handklæðaoafn		E-F
256	2150	600	2400			A-D
257	170	740	500	Handklæðaoafn		F-E
258	2150	600	2400			C-B
259	170	740	500	Handklæðaoafn		E-F
260	2150	600	2400			A-D
261	170	740	500	Handklæðaoafn		F-E
262	1400	600	1200			A-B


Afköst ofna skal miða við $dT=28^{\circ}C$.
Framrás $65^{\circ}C$ / bakrás $35^{\circ}C$ / herb. hiti $22^{\circ}C$

Samþykkt þann
09 NOV 2018
Byggingarfulltrúinn í Hafnarinni
F.h. Sigurður Steinar Jónsson

Áritun samræmingarhönnuðar


Dagsetning samþykks aðaluppdráttar

Hönnunartig: Verkefning

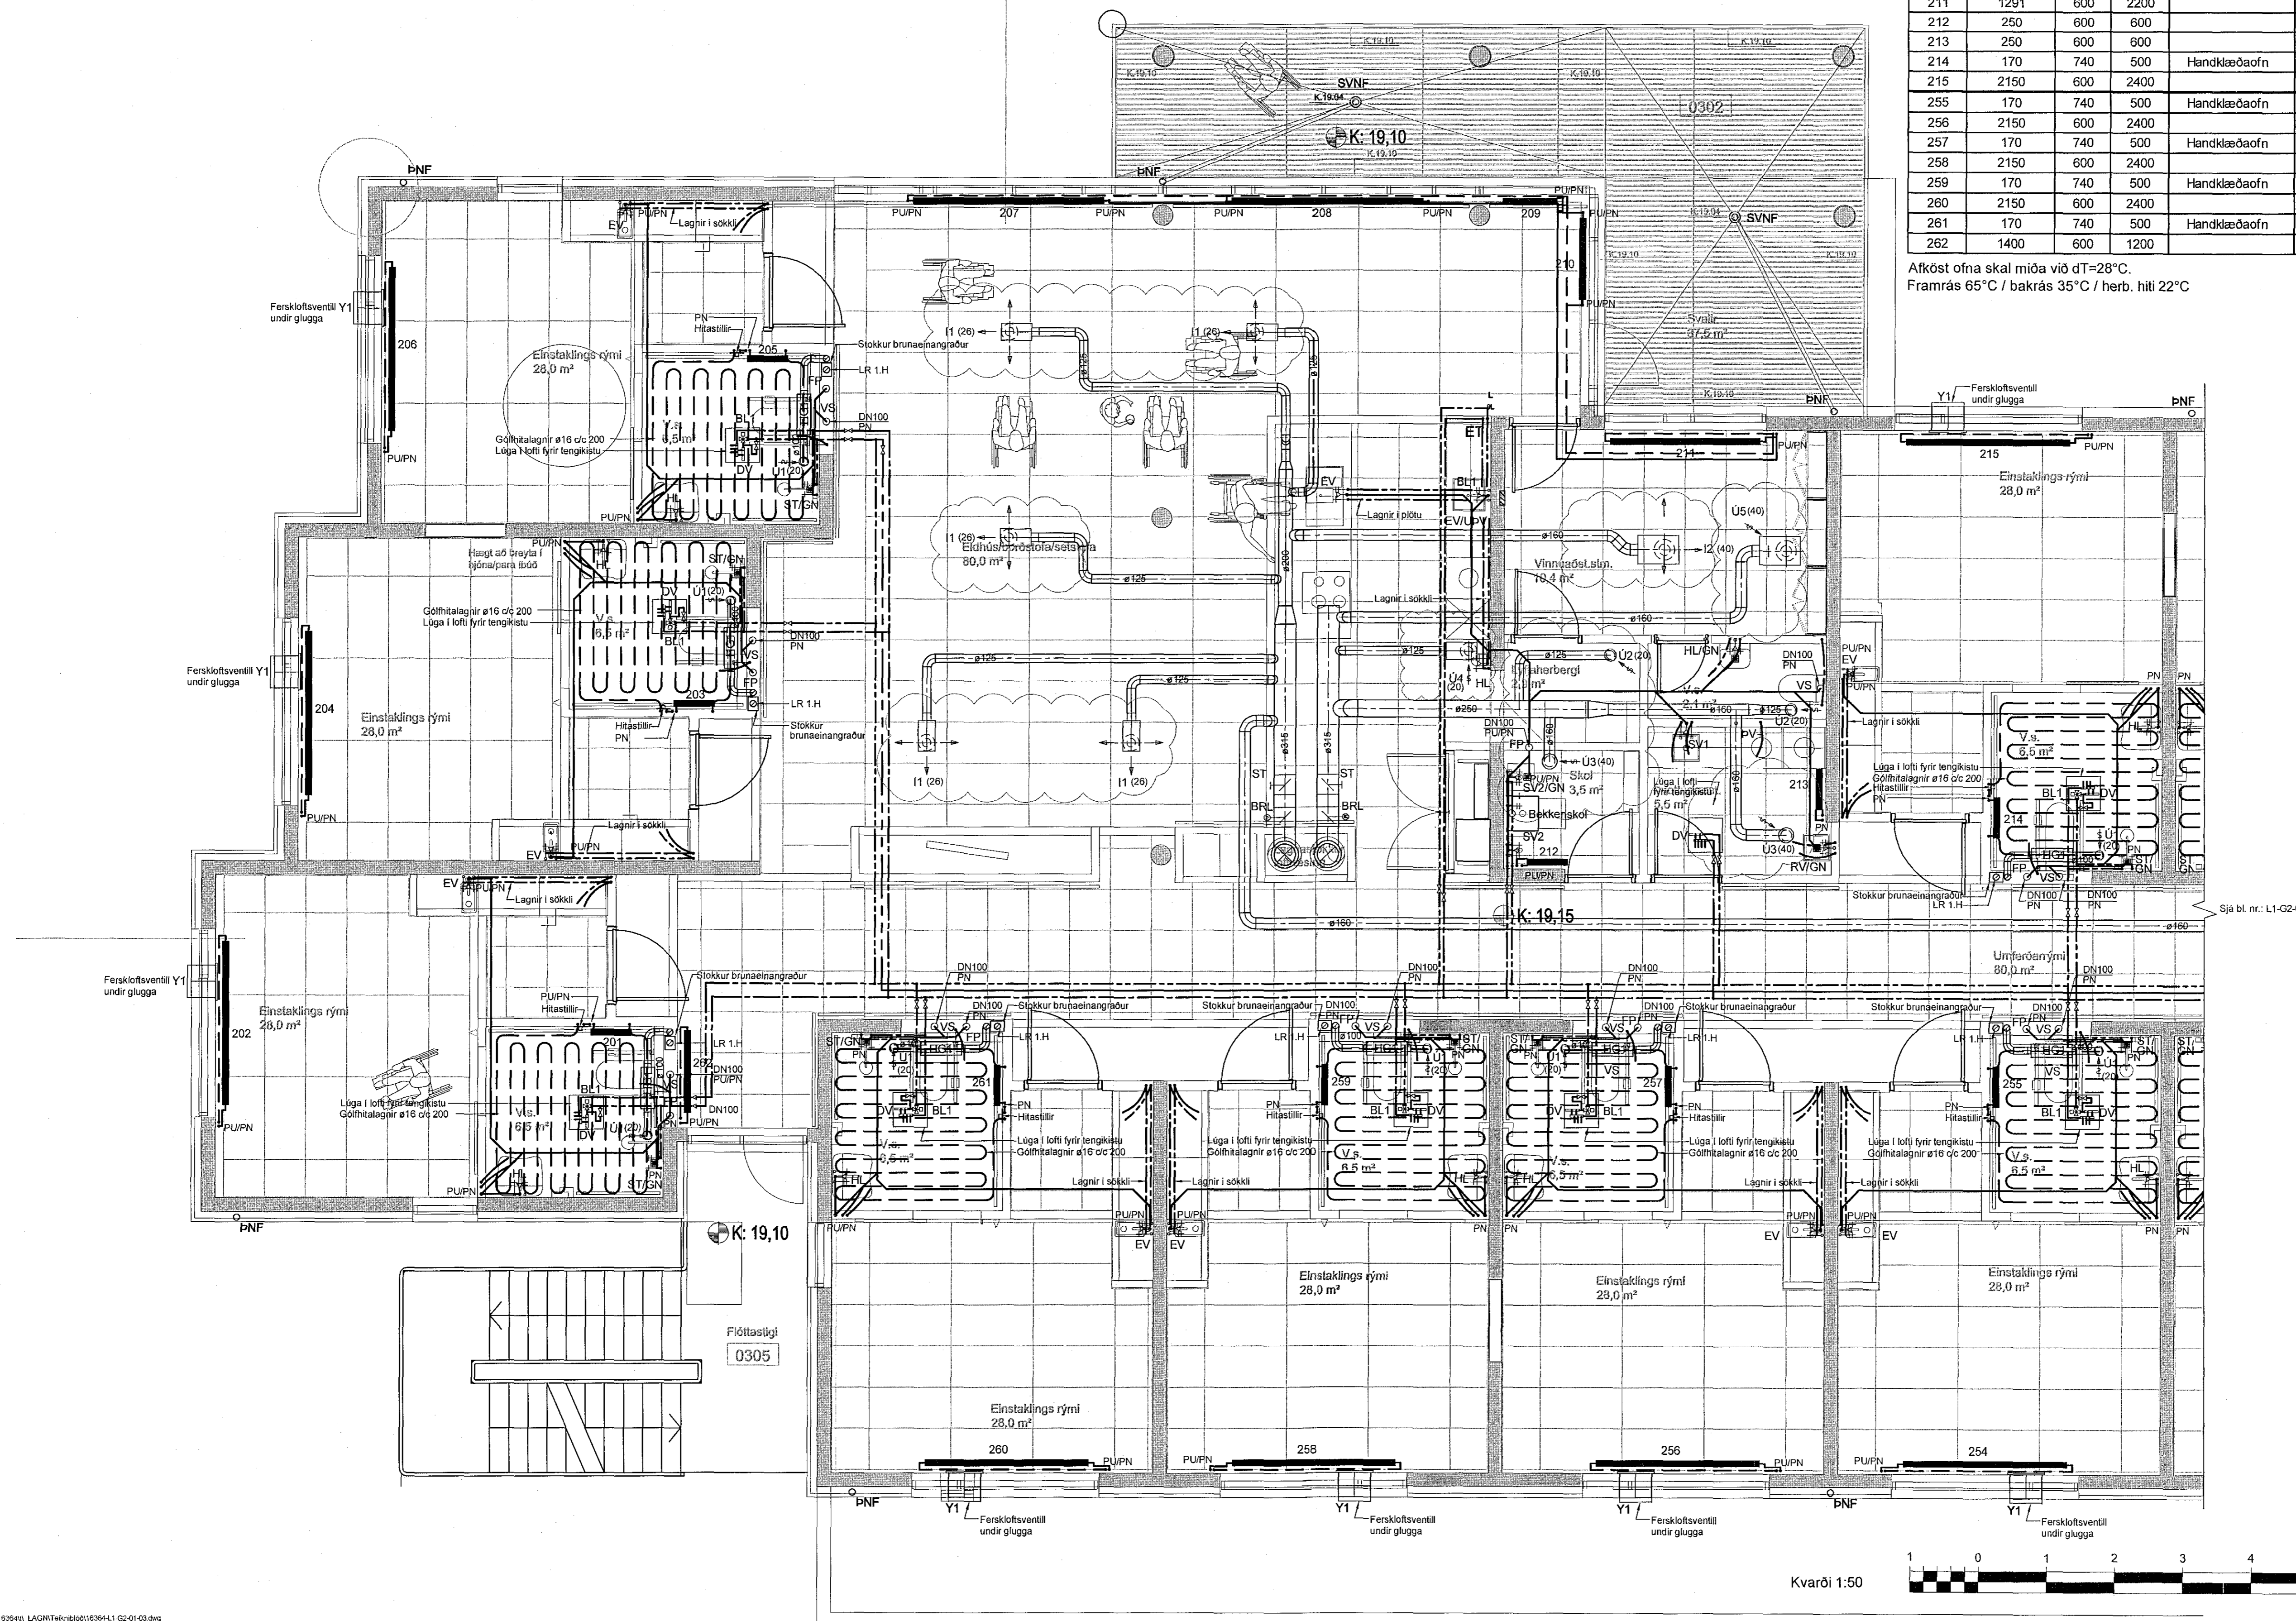

Tilvísanir:

Almennar skýringar... sjá bl. nr. L1-A-01

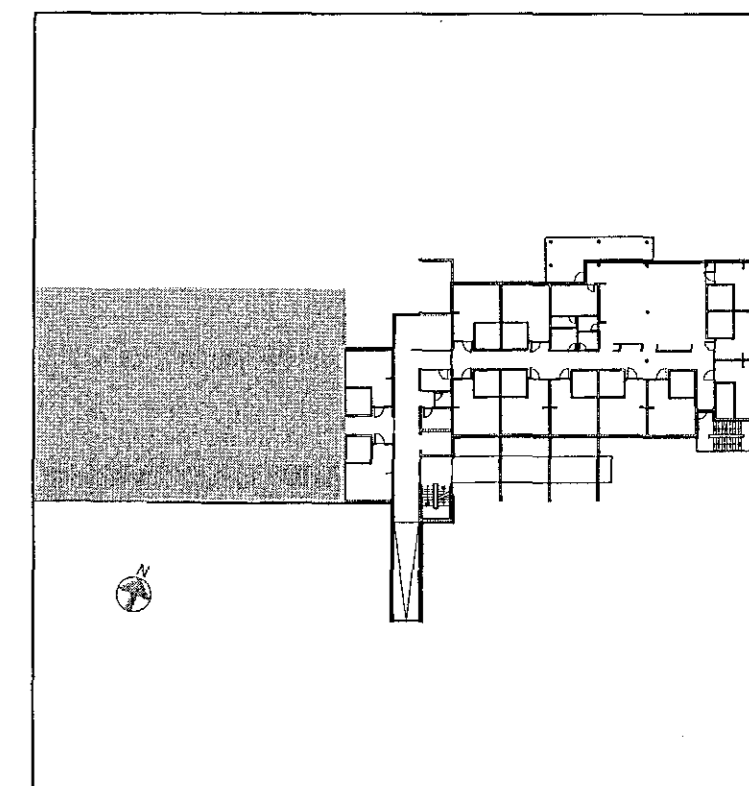

B. 31.08.2018 Færslur á loft- og neyðslu, lögnum v. br. arkitekti GS BH
A. 25.08.2018 Ofnalognum bætt inn GS BH
Br. Dags. Breyting. Hannað Teikn.

VSÓ RÁDGIÖF
BORGARTÚNI 20, 105 REYKJAVÍK, Sími 585-9000, NETF: vso@vso.is

Sólvangur hjúkrunarheimili 2016

Þrifa-, hita- og loftræsikerfi
2. hæð
Grunnmynd

Hannað/teiknað: GS / BH
Yfirfarð:
Samþykkt: Kjartan Helgason
Kt. 300857-6909

Kvarði: 1:50 (A1) Reykjavík: 10.05.2017
Verkr. Teikn. nr. Br.
16364 L1-G2-01 B



Kvarði 1:50