


Ofnaskrá:

222	2150	600	2400		A-D
223	1800	600	2000		A-D
224	250	600	600		A-B
225	250	600	600		A-B
226	550	300	800		A-D
227	2050	300	2800		A-D
228	2050	300	2800		A-D
229	170	740	500	Handklæðaoafn	F-E
230	2150	600	2400		C-B
231	170	740	500	Handklæðaoafn	E-F
232	2150	600	2400		C-B
233	170	740	500	Handklæðaoafn	F-E
234	2150	600	2400		A-D
235	2150	600	2400		C-B
236	170	740	500	Handklæðaoafn	E-F
237	2150	600	2400		A-D
238	170	740	500	Handklæðaoafn	F-E
239	2150	600	2400		C-B
240	170	740	500	Handklæðaoafn	E-F
241	2150	600	2400		A-D
242	170	740	500	Handklæðaoafn	F-E
243	2150	600	2400		C-B

Afköst ofna skal miða við dT=28°C.  
Framrás 65°C / bakrás 35°C / herb. hiti 22°C



Tilvísanir:  
Almennar skýringar... sjá bl. nr. L1-A-01

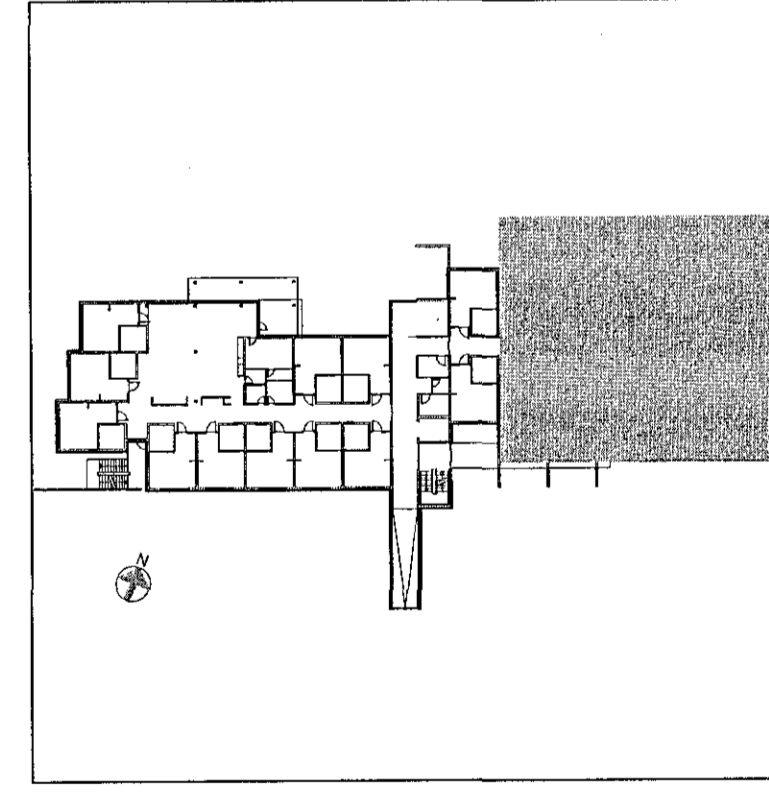

B. 31.08.2018 Færslur á lofti og heyslur. Högnun v. br. arkitekti GS PH  
A. 25.6.2018 Ofnagögnun bætt inn GS PH  
Br. Dags. Breyting Hannað Teikn.

**VSÓ RÁDGJÖF**  
BORGARTÚNI 20, 105 REYKJAVÍK, Sími 585-9000, NETF: vso@vso.is

Sólvangur hjúkrunarheimili 2016

Prifa-, hita- og loftæriskerfi  
2. hæð  
Grunnmynd  
Hannað/teiknað: GS / PH  
Yfirfarið:  
Samþykkt: Kjartan Helgason  
Kt: 300857-6909

Kvarði: 1:50 (A1) Reykjavík: 10.05.2017  
Verknr. 16364 Teikn.nr. L1-G2-03 Br. B