


NR.	REIKN VARMATAP Watt	HÁMARKS-		VALDIR OFNAR		STÚTAR 10 mm
		HÆÐ mm	LENGD mm	A B	C D	
301	170	740	500	Handklæðaoafn		E-F
302	2150	600	2400			A-D
303	170	740	500	Handklæðaoafn		F-E
304	2150	600	2400			A-D
305	170	740	500	Handklæðaoafn		E-F
306	2150	600	2400			A-D
307	2050	300	2800			C-B
308	2050	300	2800			C-B
309	550	300	800			C-B
310	880	300	1200			A-D
311	1900	600	2200			C-B
312	250	600	600			C-D
313	250	600	600			C-D
314	170	740	500	Handklæðaoafn		F-E
315	2150	600	2400			C-B
355	170	740	500	Handklæðaoafn		E-F
356	2150	600	2400			A-D
357	170	740	500	Handklæðaoafn		F-E
358	2150	600	2400			C-B
359	170	740	500	Handklæðaoafn		E-F
360	2150	600	2400			A-D
361	170	740	500	Handklæðaoafn		F-E
362	1400	600	1200			A-B


Afköst ofna skal miða við $dT=28^{\circ}C$.
Framrás $65^{\circ}C$ / bakrás $35^{\circ}C$ / herb. hiti $22^{\circ}C$

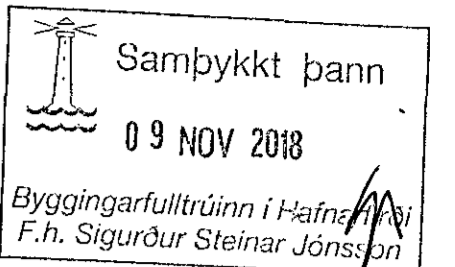

Áritun samræmingarhönnuðar


Dagsetning samþykks aðaluppráttar

Hönnunarsig: Verkeikning

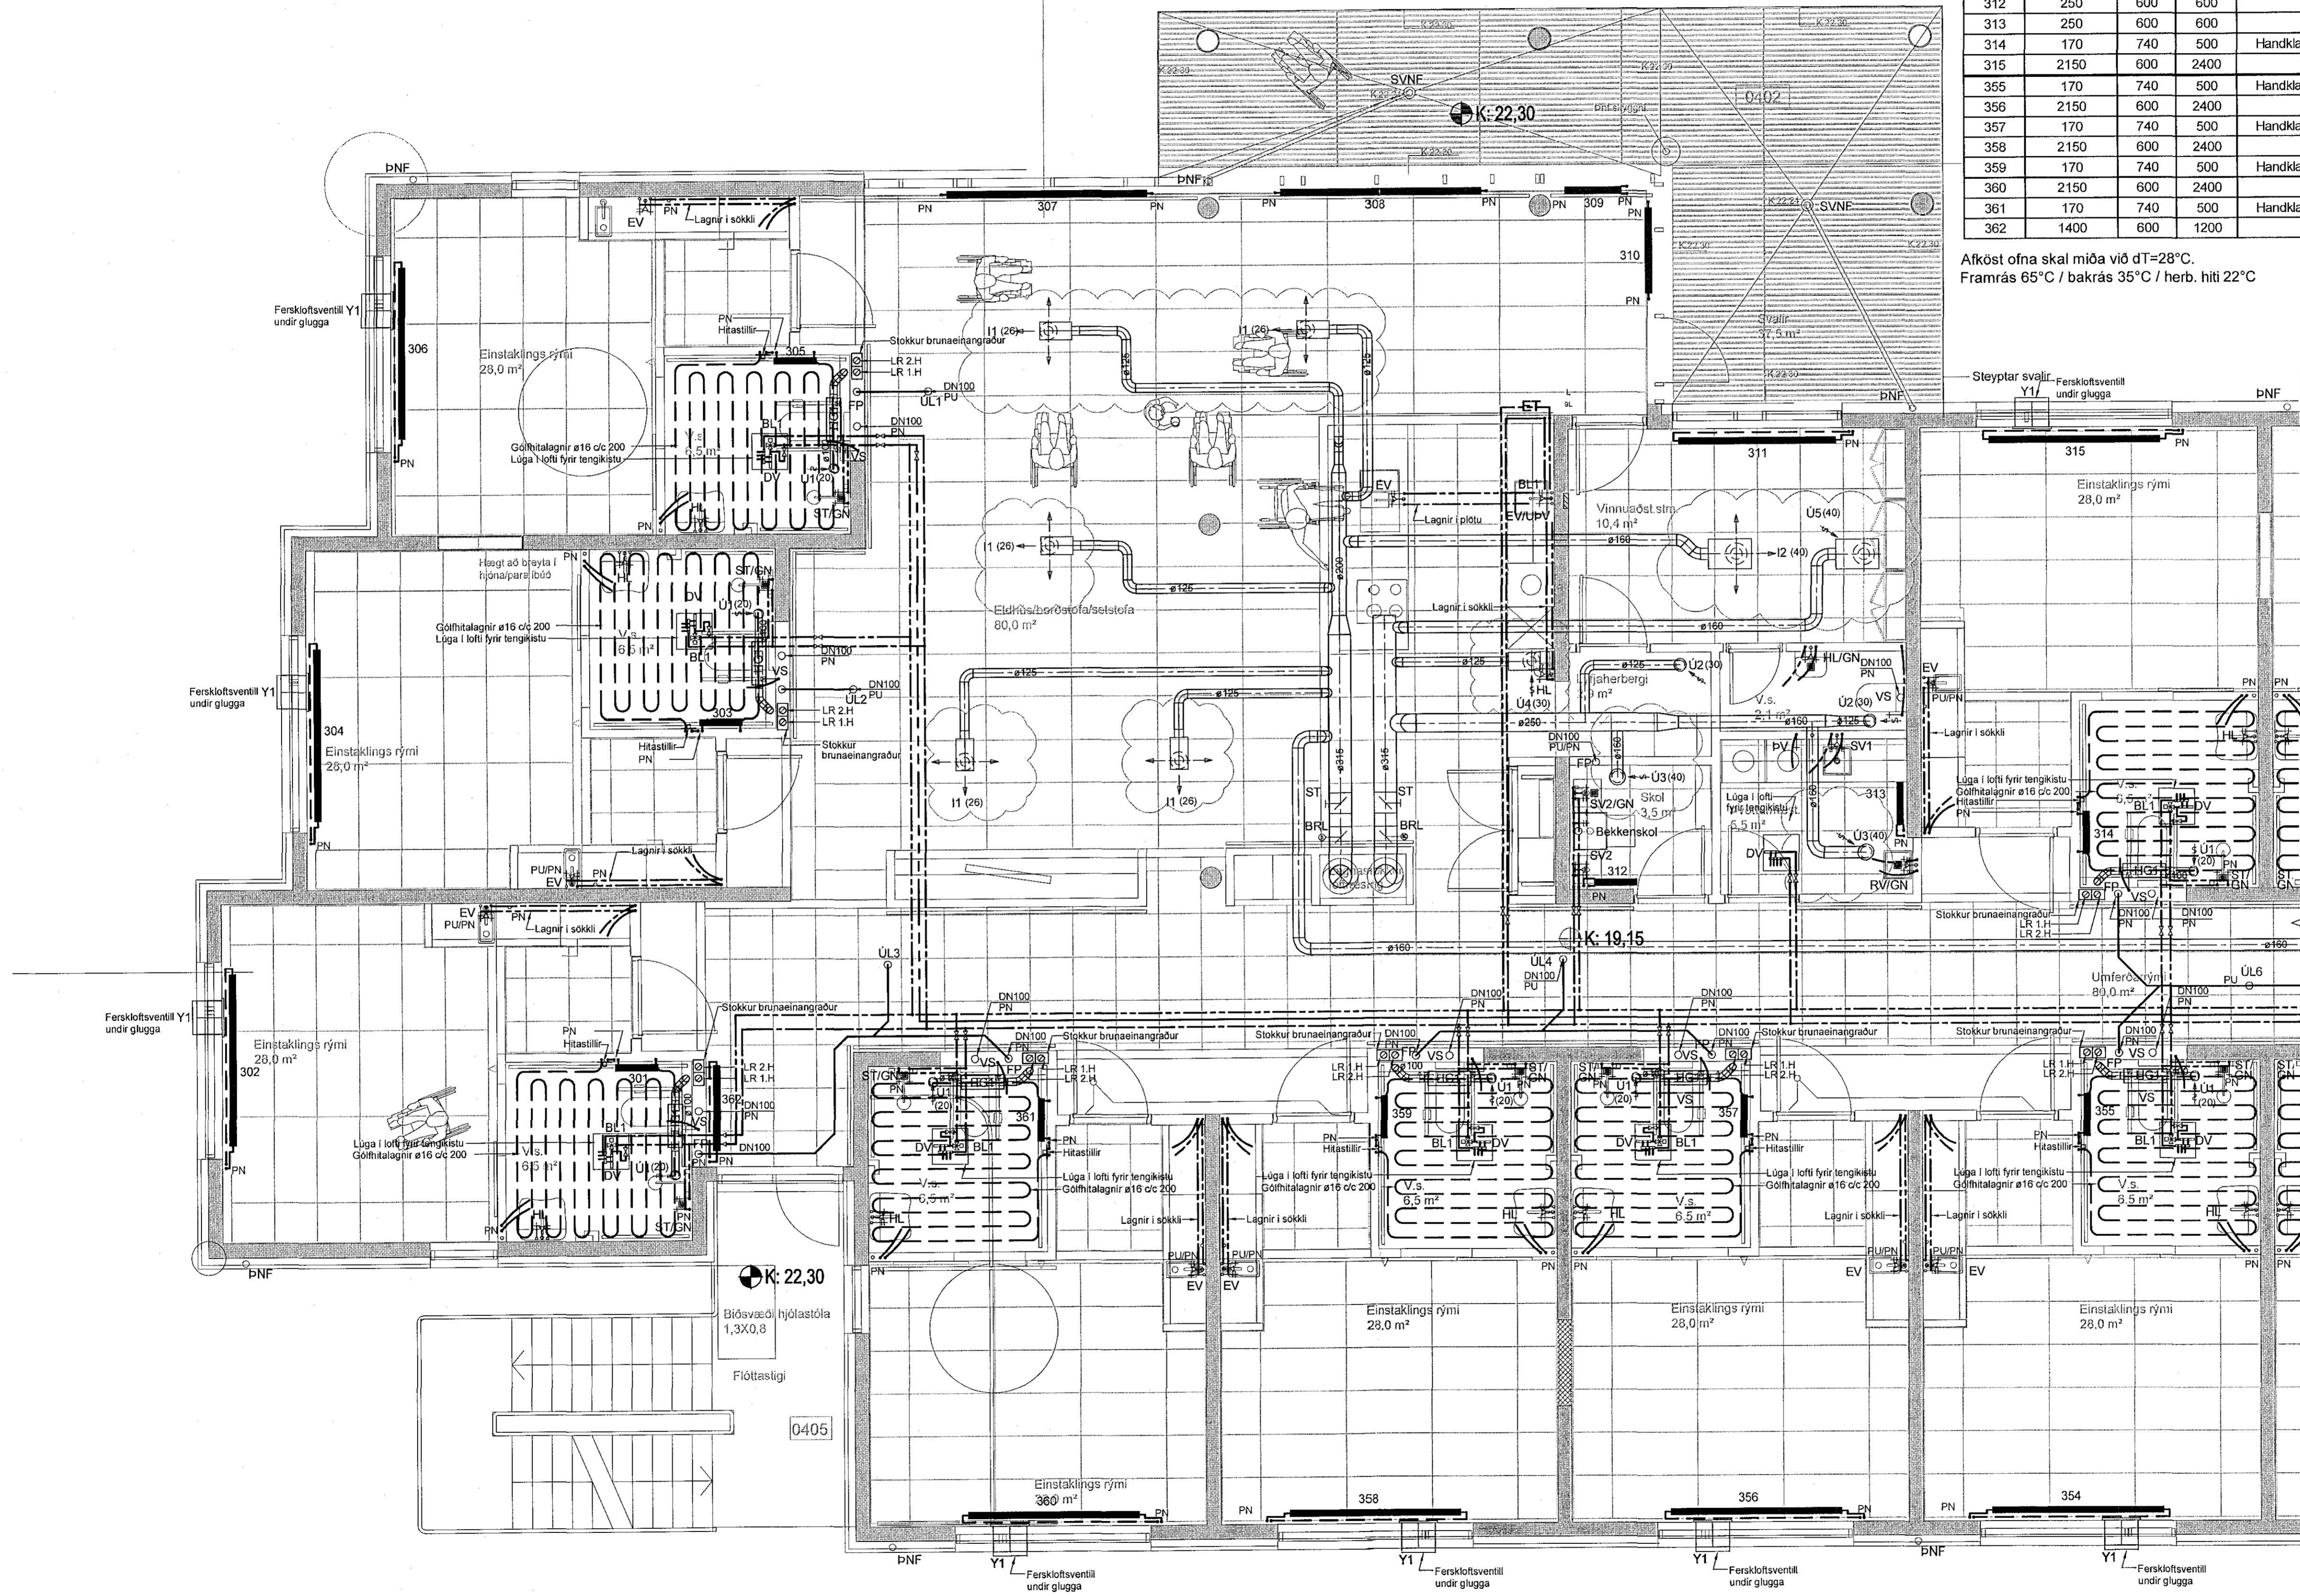

Tilvísanir:

Almennar skýringar sjá bl. nr. L1-A-01

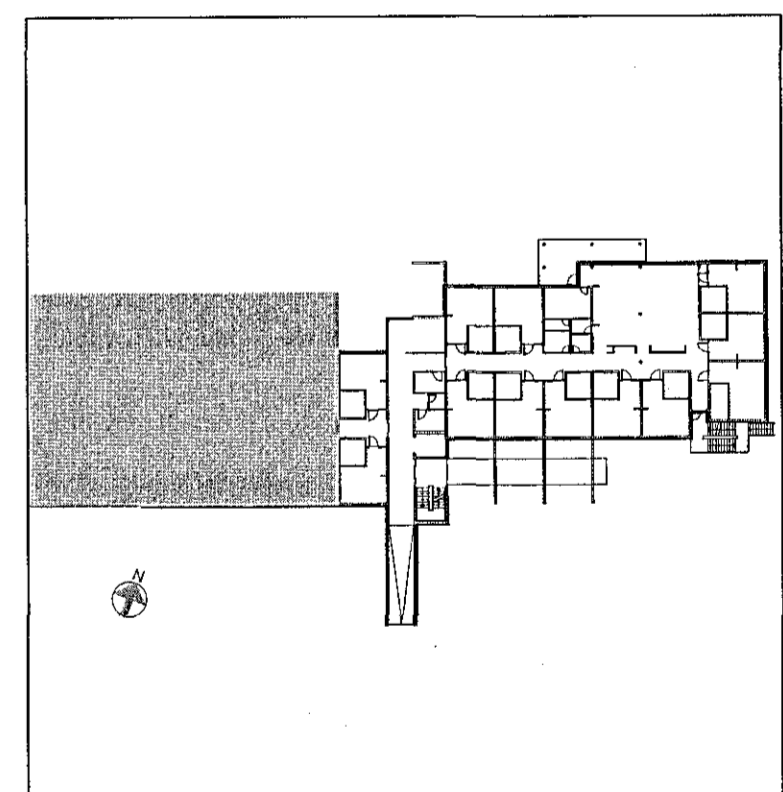

A 31.08.2018 Færslur á lofor. og neyðslu. lögnum v. br. arkitekta GS PH
Br. Dags. Broying Hannab Tekn.

VSÓ RÁDGJÖF
BORGARTÚNI 20, 105 REYKJAVÍK, Sími 585-9000, NETF: vso@vso.is

Sólvangur hjúkrunarheimili 2016

Drifa-, hita- og loftrásikerfi
3. hæð
Grunnmynd
Hannað/teiknað: GS / PH
Yfirfarið:
Samþykkt: Kjartan Helgason
Kt: 300857-5909

Kvarði: 1:50 (A1) Reykjavík: 10.05.2017
Verknr. Teikn.nr. Br.
16364 L1-G3-01