


Tilvísanir:
Almennar skýringar... sjá bl. nr. L1-A-01

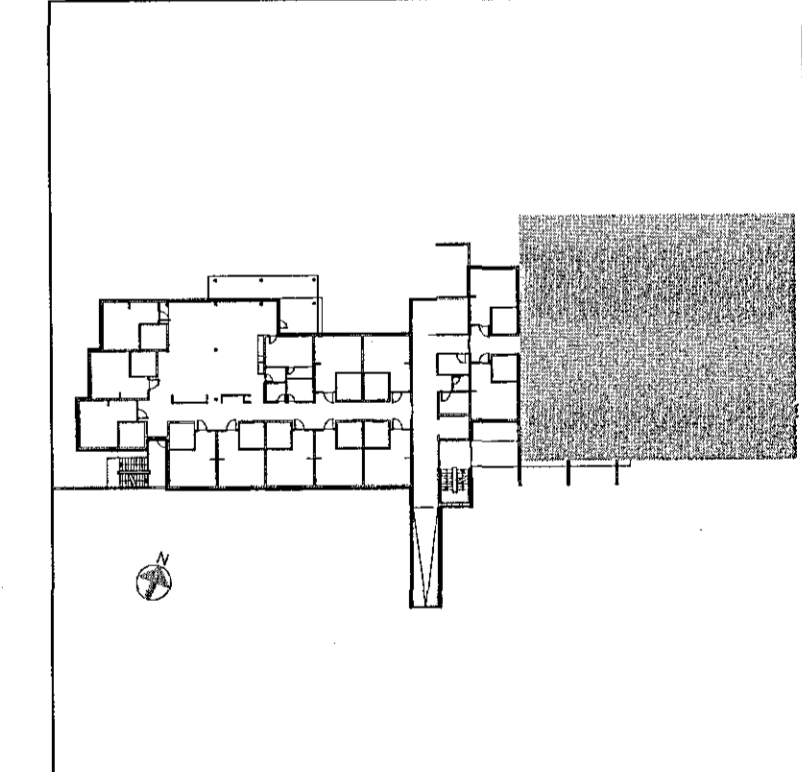

Ofnaskrá:

322	2150	600	2400		A-D
323	1800	600	2000		A-D
324	250	600	600		A-B
325	250	600	600		A-B
326	550	300	800		A-D
327	2050	300	2800		A-D
328	2050	300	2800		A-D
329	170	740	500	Handklæðaoafn	F-E
330	2150	600	2400		C-B
331	170	740	500	Handklæðaoafn	E-F
332	2150	600	2400		C-B
333	170	740	500	Handklæðaoafn	F-E
334	2150	600	2400		A-D
335	2150	600	2400		C-B
336	170	740	500	Handklæðaoafn	E-F
337	2150	600	2400		A-D
338	170	740	500	Handklæðaoafn	F-E
339	2150	600	2400		C-B
340	170	740	500	Handklæðaoafn	E-F
341	2150	600	2400		A-D
342	170	740	500	Handklæðaoafn	F-E

Afköst ofna skal miða við t=28°C.
Framrás 65°C / bakrás 35°C / herb. hiti 22°C



A 31.08.2018 Færslur á loft- og neysluv. lögnun v. br. arkitekt GS BH
Br. Dags. Breyting Hannas Teikn

VSÓ RÁÐGJÖF
BORGARTÚNI 20, 105 REYKJAVÍK, Sími 585-9000, NETF: vso@vso.is

Sólvangur hjúkrunarheimili 2016

Prifa-, hita- og loftsrækerfi Hannað/teiknað: GS / PH
Yfirfarið: Yfirfarið: Kjartan Helgason
Grunnmynd: Samþykkt: 300857-5909
Kt: 300857-5909

Kvarði: 1:50 (A1) Reykjavík: 10.05.2017
Verknr. Teikn.n. Br.
16364 L1-G3-03 A