


Samþykkt þann
09 NOV 2018
Byggingartulltrúnni í Hafnarfirði
F.h. Sigurður Steinar Jónsson

Áritun samræmingarhönnuðar

Dagsetning samþykktis aðaluppráttar

Hönnunarstig: Verkefning

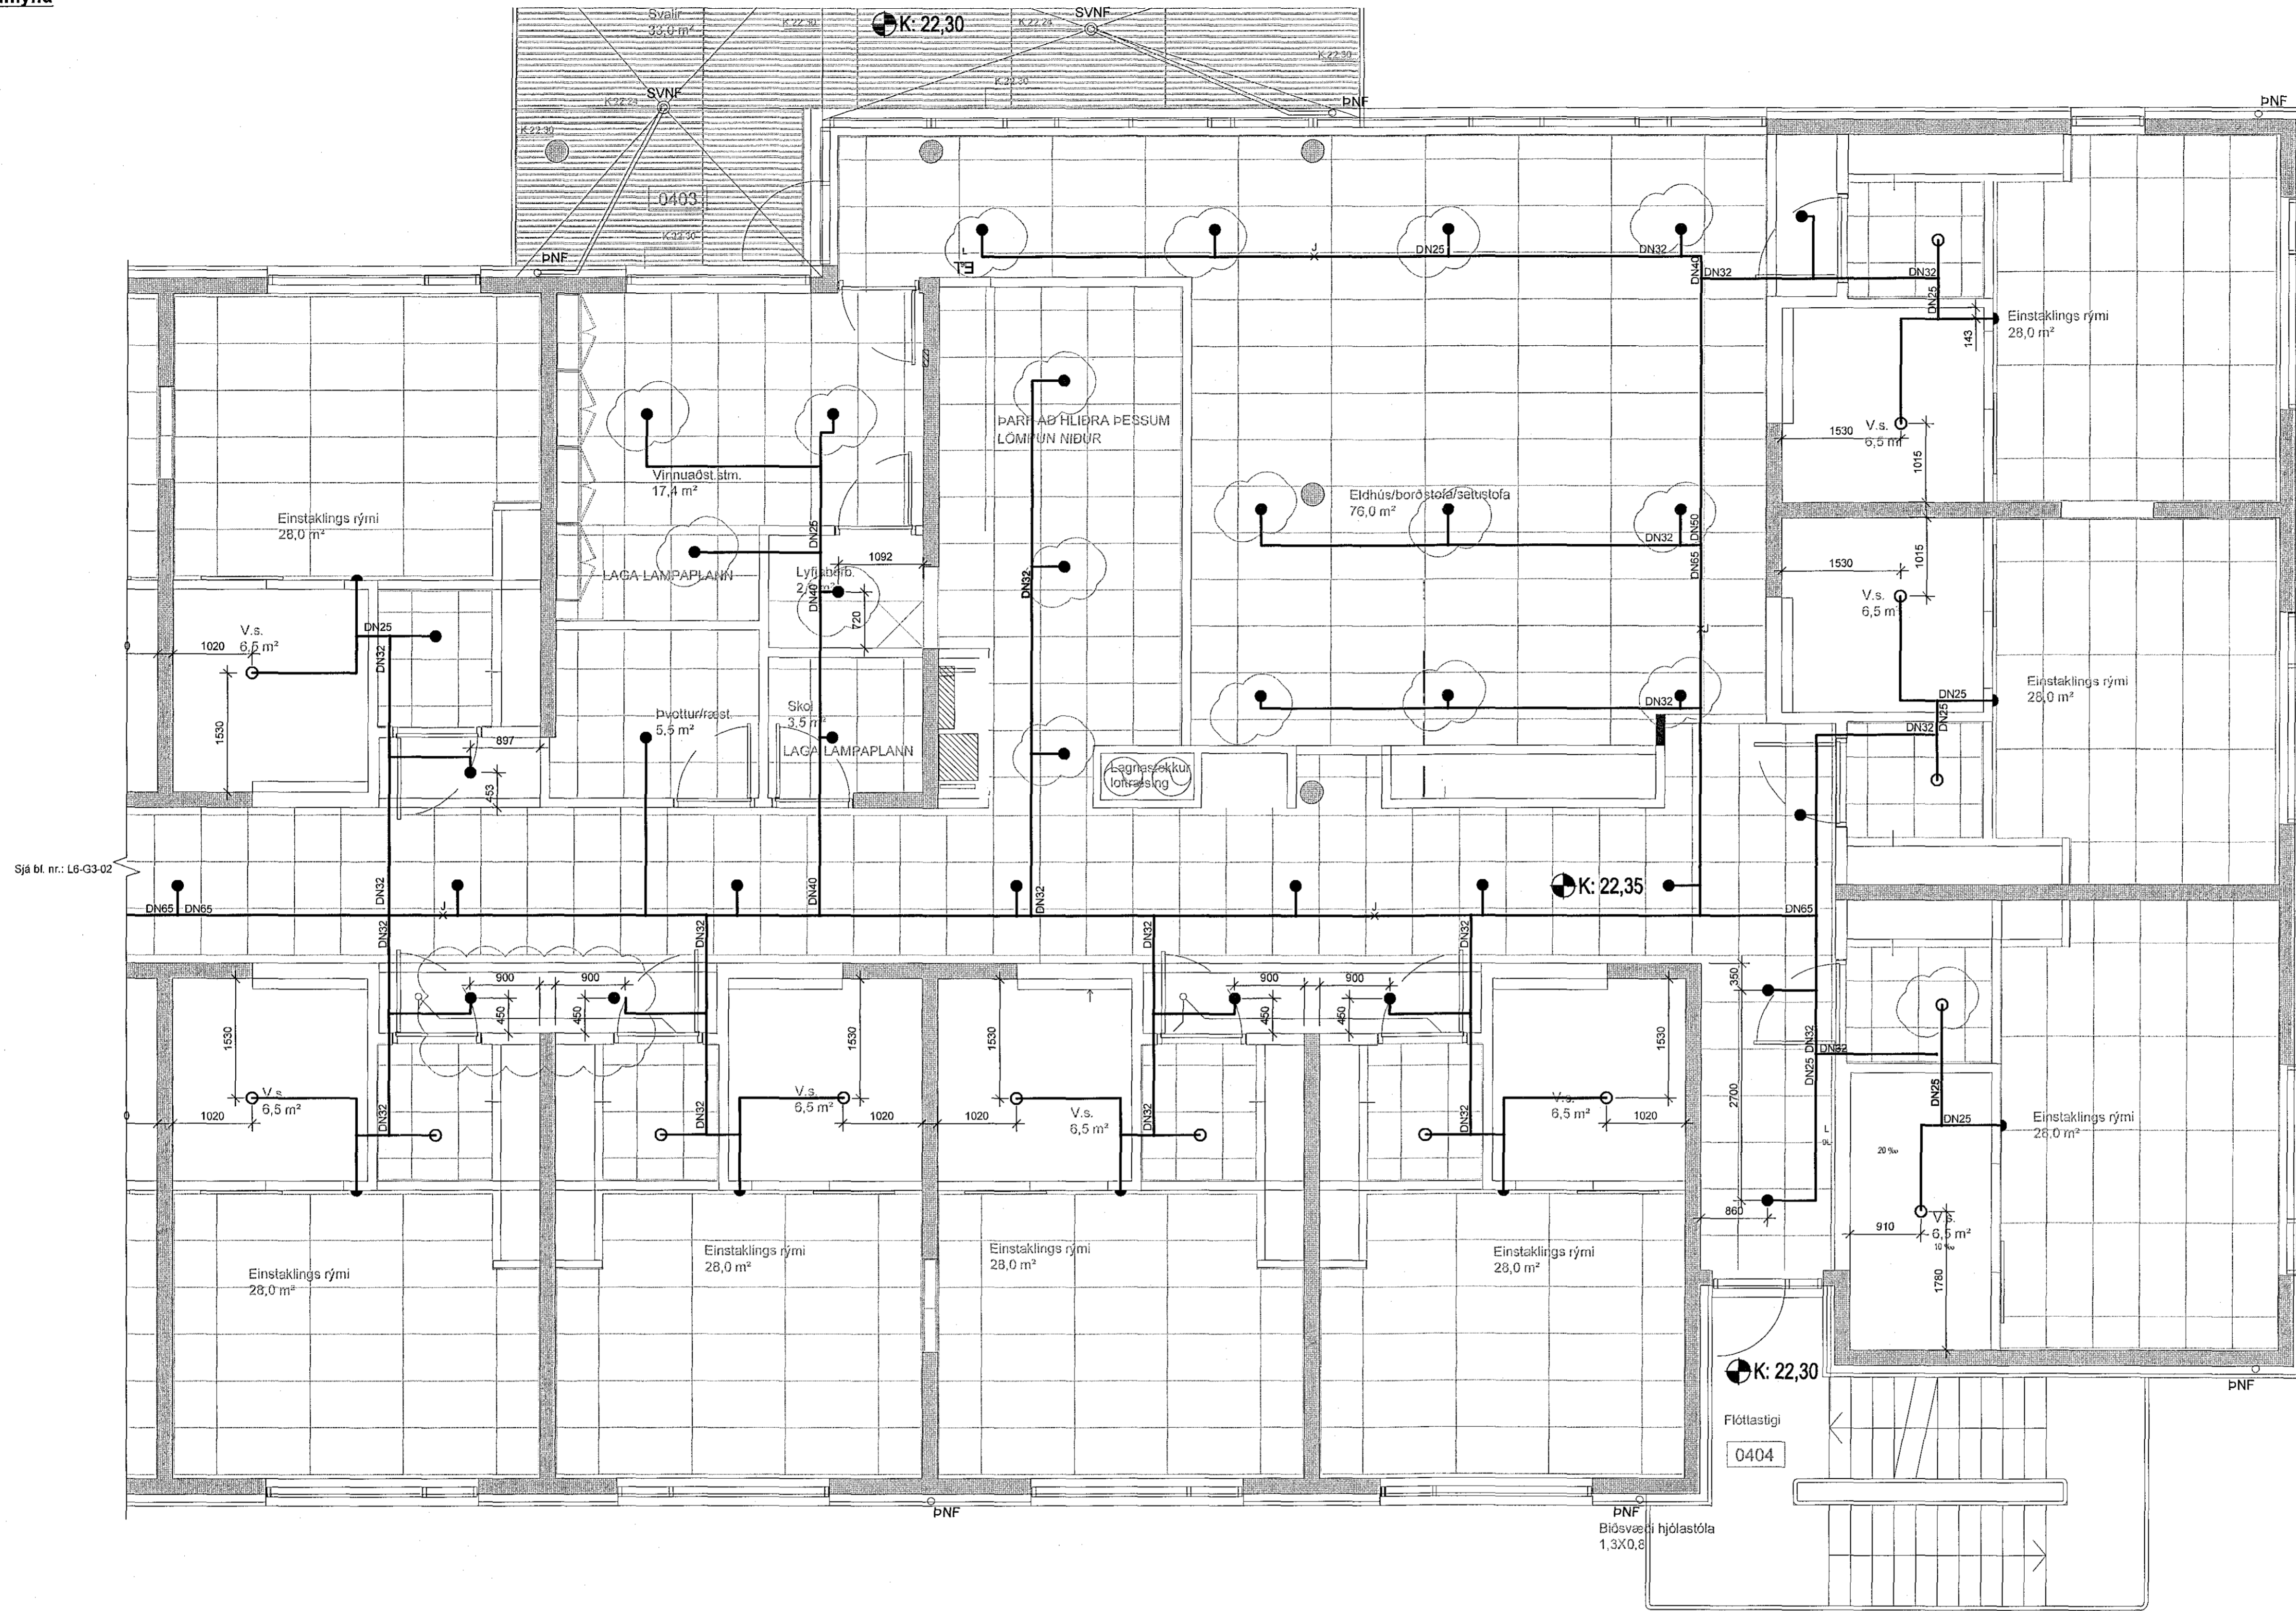


Skýringar:

Úðastútar/tengilagirnir

- DN25 Gerð 1
- DN20 Gerð 2
- DN20 Gerð 3
- DN20 Gerð 4
- DN20 Gerð 5

Tilvísanir:

Aðrir skýringar... sjá bl. nr. L6-A-01

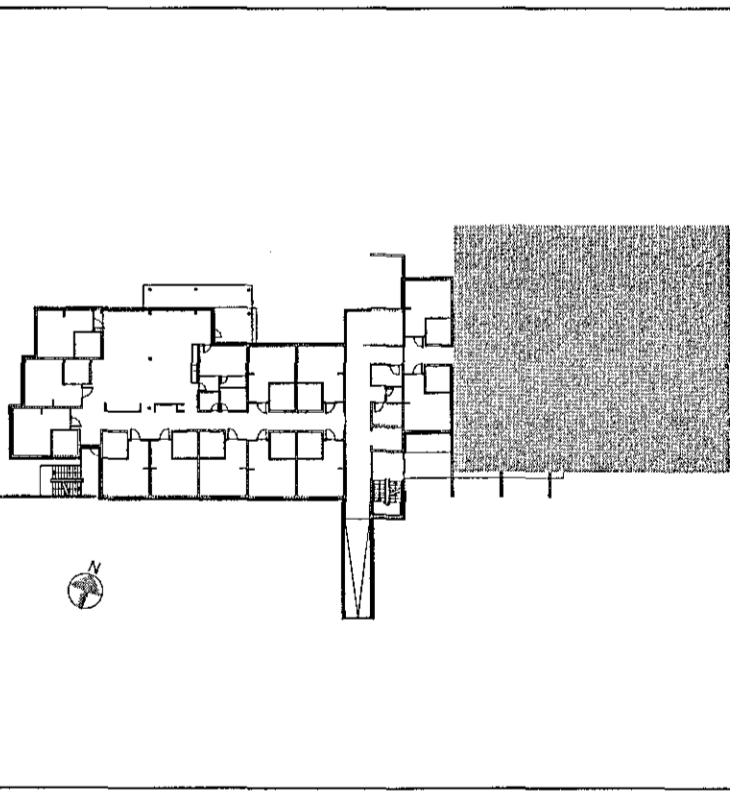

A 31.08.2018 Færslur á sprinkler v. breytinga arkitekti GS BH
Br. Dags. Breyting Hamnað Teikn.

VSÓ RÁÐGJÖF
BORGARTÚNI 20, 105 REYKJAVÍK, Sími 585-9000, NETF: vso@vso.is

Sólvangur hjúkrunarheimili 2016

Vatnsúðakerfi Hannað/teiknað: GS / BH
3. hæð Yfirfarir: Kjartan Helgason
Grunnmynd Kt: SA

Kvarði: 1:50 (A1) Reykjavík: 10.05.2017

Verknr. Teikn.nr. Br.
16364 L6-G3-03 A

Kvarði 1:50

