


# Tinhella 8

# Raflagnir

Sambykkt þann  
07 NOV 2018  
Byggingarfulltrúinn í Hafnarfirði  
F.h. Sigurður Steinar Jónsson

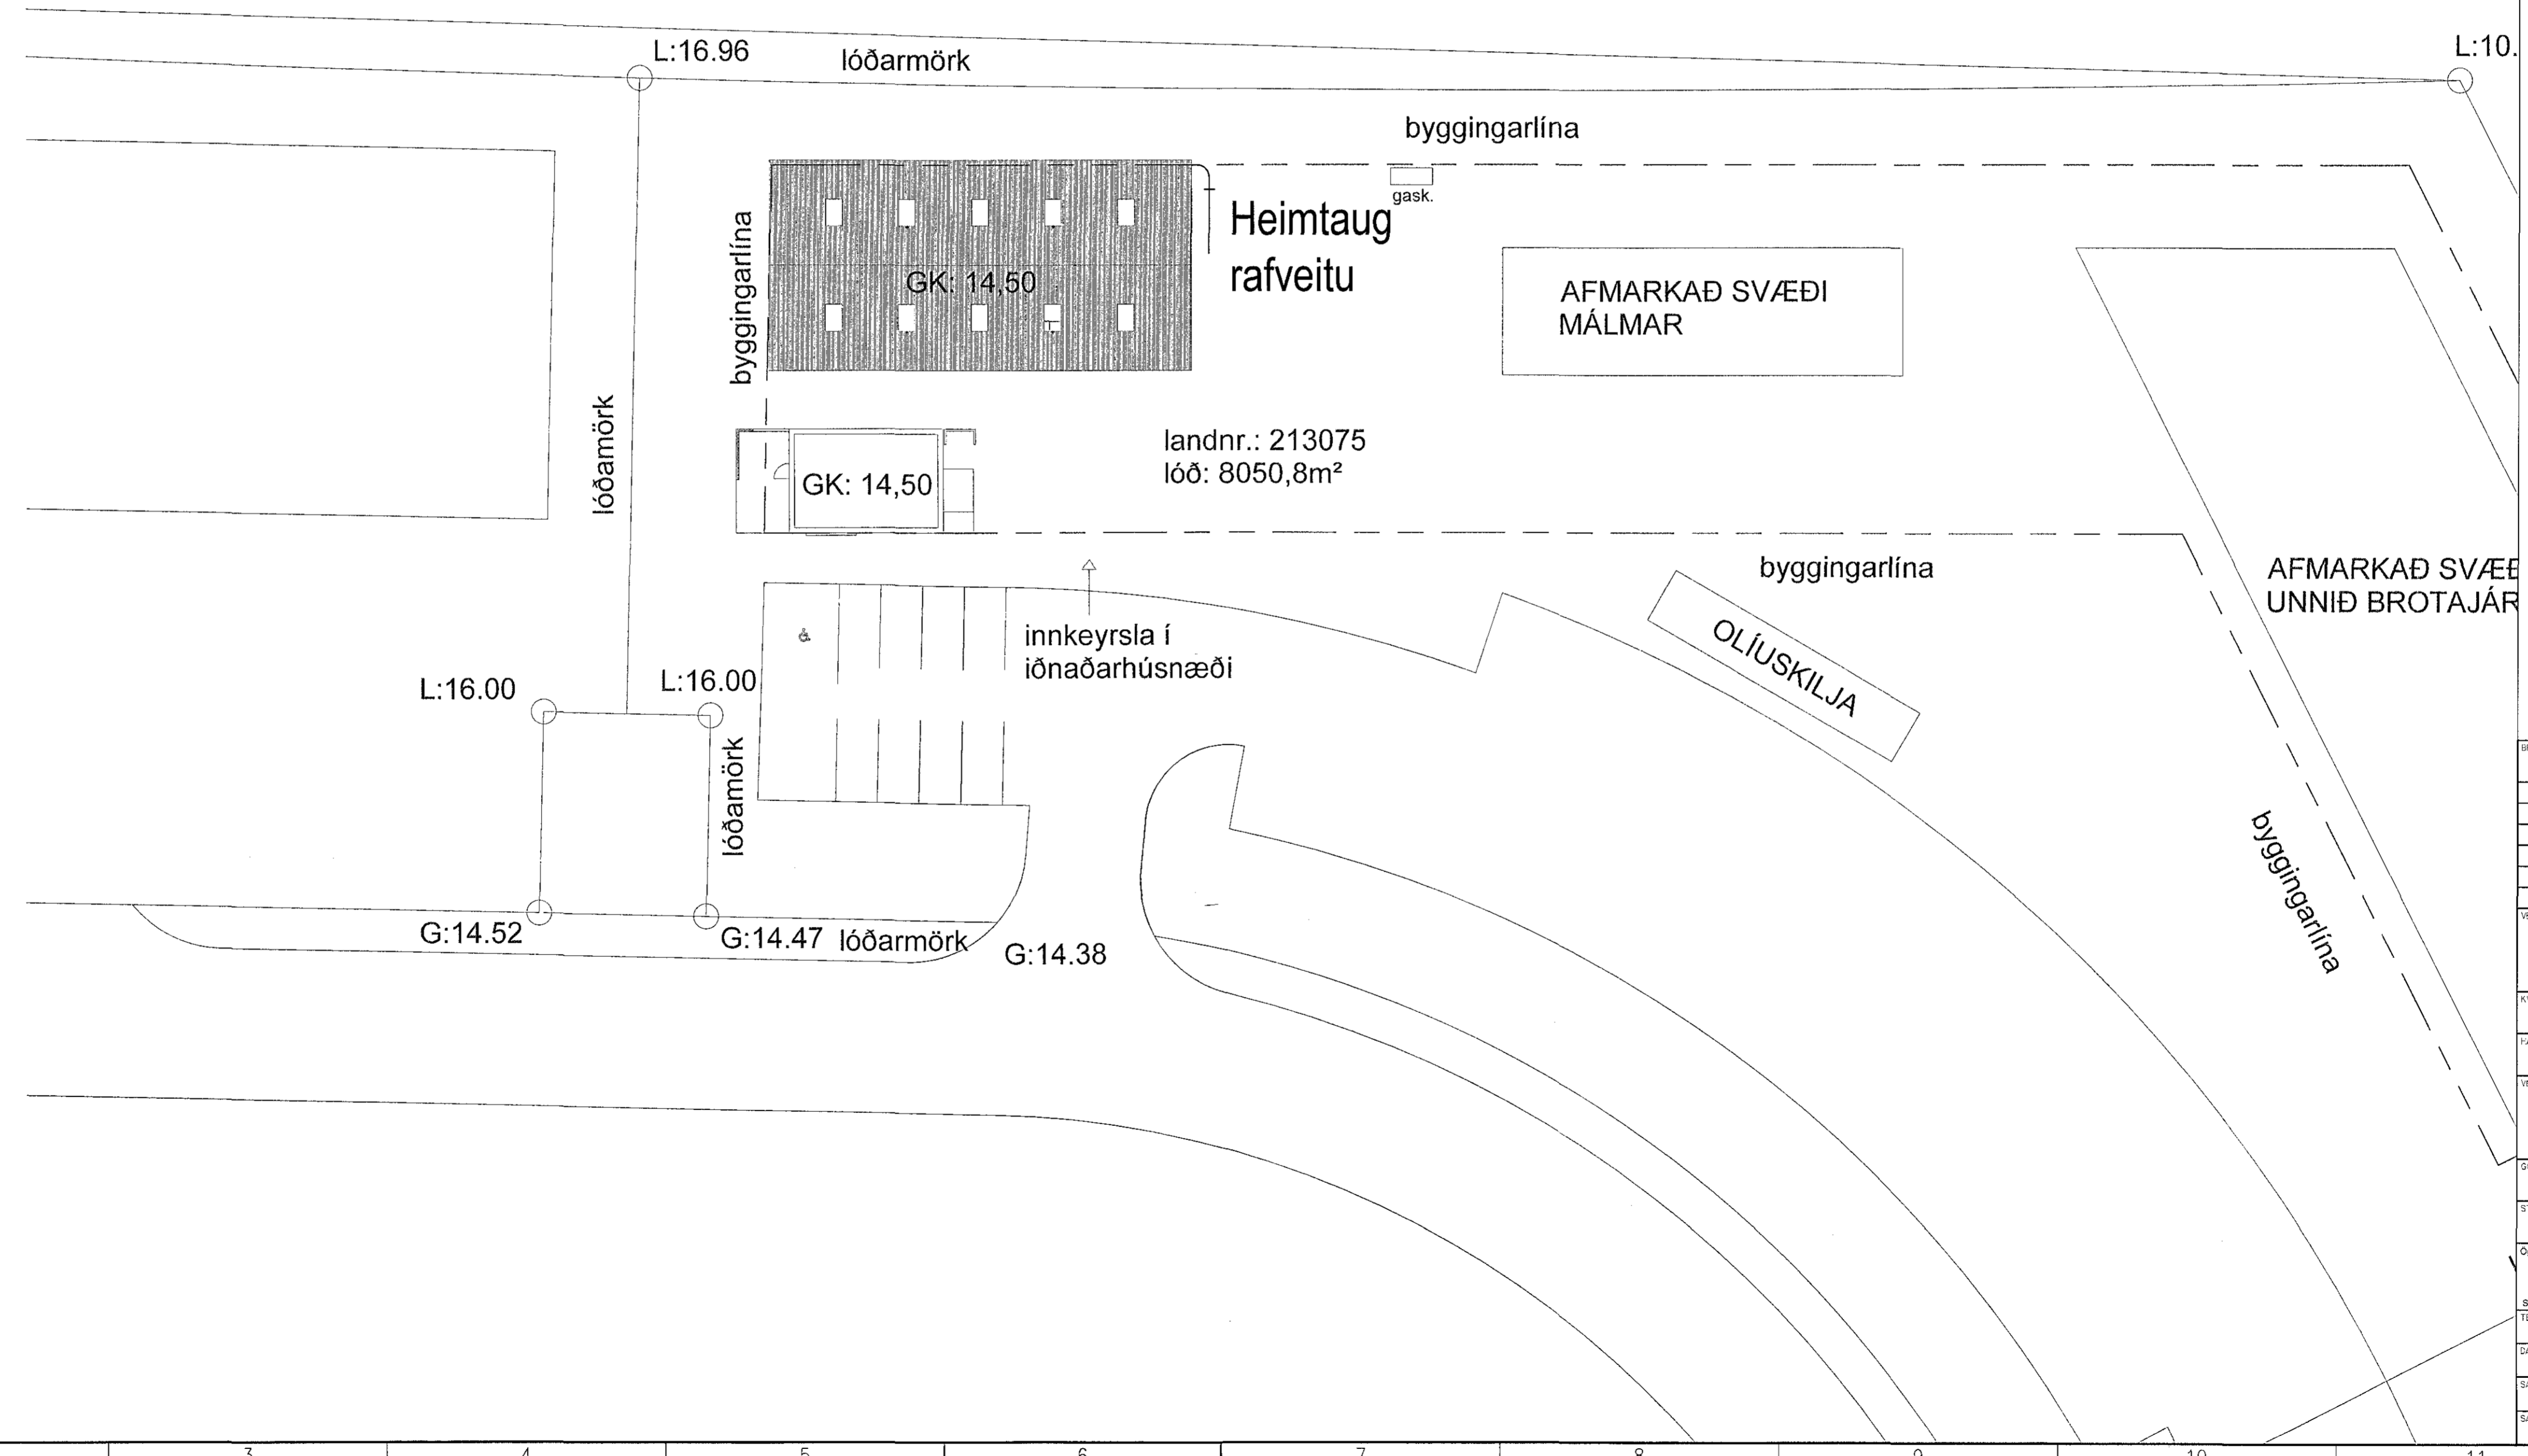

BREYTINGAR	ÚTS.	DAGS.	BREYTING	NÚ.	V.

VERKHEITI

**Afstöðumynd**

KVAFRI

1:500

HANNAÐ	TEKNAÐ	VF. ÖP.	STIGLAFA
BB	BB	ÓP	

VERNAFT

**Tinhella 8**

OSTLUNDIR

**Tinhella 8**

STADUR

**Hafnarfjörður**

Opufmanns

**Rafmiölun**

202 Kópavog

Sími +354 540 3500 Fax +354 540 3501

TEIKNING NR. BLAÐ NR. N. BLAÐ NR.

DAGS. 29.06.2018 VERN NR. REIKNIT.

SÁMÞ. 1607863449

BAVNEIÐSCHRÖNDLUSAF  
F.h. Steinar Jónsson