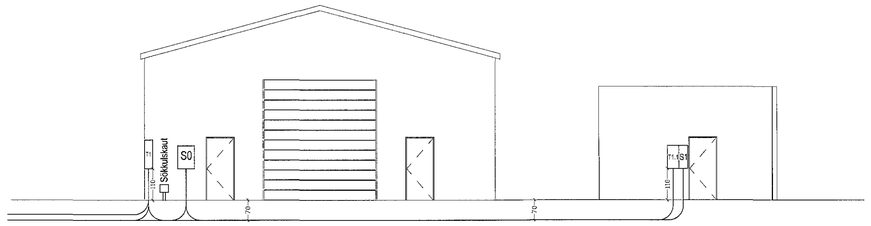

Heimtaugspípur skulu
ná að lóðamörkum

Heimtaug rafveitu - 110mm PP
Heimtaug síma - 50mm PP
Útilýsing - 2x50mm PP

Rör á milli húsa 3x50mm PP

SNIÐ A-A

Mkv:1:100

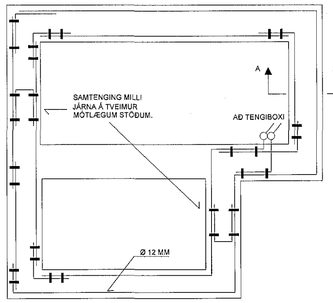

GRUNNMYND SÖKKULVEGGJA

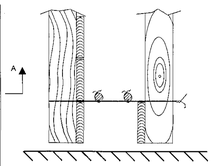

SNIÐ A-A Í SÖKKULVEGG

SÝND ERU 2 NEÐSTU STEYPUSTYRKTARJÁRN
Í STEYPUMÓTI OFAN Á NEÐSTU MÓTAVÍRUM.

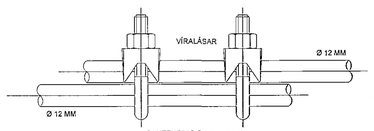

SAMTENGING STEYPUTEINA

SETJA SKAL TVÖ VÍRALÁSA
Á HVER SAMSKEYTI.

TENGJA SKAL SAMAN TVÖ NEÐSTU JÁRNIN Í SÖKKULVEGGJUM
ALLAN ÚTHRINGINN OG AÐ ÚPPTAKI Í TENGIBOX.
Í RAÐHÚS, PARHÚS OG HLIÐSTÆÐ HÚS ER LEYFILEGT AÐ TENGJA
SAMEIGINLEGAN ÚTHRING EN TENGIBOX OG TENGING VERÐI
VIÐ HVERJA HEIMTAUG.

SÖKKULSKAUT

TAFLA

10°

KOPARVÍR Í PÍPU TENGIST
EFTIR ÁTVIKUM Á
PE-EÐA PEN-SKINNU Í TÖFLU.

TENGIBOX FYRIR SÖKKULSKAUT
SKAL ÁVALLT VERA SÝNILEGT
OG AÐGENGILEGT, STAÐSETT
VIÐ VATNSINNTÖK EÐA UNDIR TÖFLU.

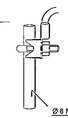

TENGIBOX

EF TENGDAR ERU FLEIRI TAUGAR
Í BOXIÐ SKAL NOTA SAFNSKINNU
ÞANNIG AÐ AUÐVELT SÉ AÐ LOSA
HVERJA TAUG TIL MÆLINGA.

Ø 8 MM

TRYGGJA SKAL RÉTTA NOTKUN
ÞESSARA JÁRNA MEÐ ÓRUGGRI
MERKINGU.

SNIÐ Í TÖFLUVEGG

Samþykkt þann
07 NOV 2018
Byggingarfulltrúinn í Hafnarfirði
F.h. Sigurður Steinar Jónsson

BREYTINGAR

ÚTG.	DAGS.	BREYTING	HA.	YF.

VERKHLUTI

Snið - Sökkulskaut

KVARÐI

HANNAÐ	TEIKNAÐ	YF.RF.	ÚTGÁFA
BB	BB	ÓÞ	

VERKHEITI

Tinhella 8

GÖTUHEITI

Tinhella 8

STAÐUR

Hafnarfjörður

Ögurhvarf 8 203 Kópavogur
Rafmiðlun
Sími: +354 540 3500 Fax: +354 540 3501

TEIKNING NR. | BLAÐ NR. | N. BLAÐ NR.

DAGS. 29.06.2018 | VERK NR.

SAMÞ. | KENNIT. 1607663449

SAMÞYKKINGARHÖNNUÐUR