


Samræmingarhönnuður: kt: 071070-5069

Sigurður Ólafsson

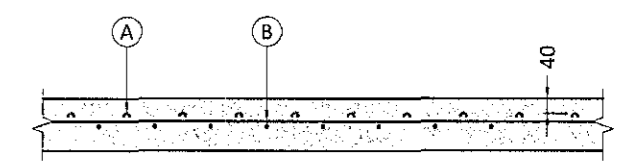

A GÓLFHITA-PIPA Ø20
 B JÄRNAGRIND
 HITALAGNIR Í PLÖTU
 Mkv 1:20

LAGNAEFTNI:

NOTA SKAL Ø20x2,0 PEX PLASTPIPUR MED SÚREFNISKÁPU. STOFNLAGNIR AD DEILIKISTUM, SJÁ TEIKNINGU 560-01a.

SKÝRINGAR:

LAGNIR SKULU FESTAR VEL OFAN Á JÄRNAGRIND MED MILLIBILI SV. TEIKNINGU OG STEYPT Í GÓLFLOTU. DÝPT Á PÍPUR SKAL VERA 40mm, SJÁ SKÝRINGARMYND.

PAR SEM / EF PÍPUR KOMA UNDIR MILLIVEGGI ER MÆLT MED AD LEIÐARAR VEGGJA SÉU LÍMDIR NIÐUR.

EF SALERNI ERU EKKI VEGGHENDG SKAL VARAST AD LEGGA PÍPUR PAR SEM FESTISKRÚFUR KOMA Í GÓLF.

ALLAR LAGNIR SÉU Í SAMRÆMI VID GILDANDI REGLUGERÐIR OG ÍST 67.


LAGNIR SKULU ÞRÝSTIÞRÓFAST MED 6 BAR ÞRÝSTINGU Í 24 TÍMA ÁN ÞESS AD ÞRÝSTINGUR FALLI.

HAFNA SKAL 6 BAR ÞRÝSTING Á LÖGNUM MEDAN AD STEYPT ER.

VID MEÐHÖNDLUN OG LAGNINGU SKAL AD ÖLLU LEYTI FARID EFTIR FYRIRMELUM FRAMLEIÐENDA.

ÖLL MÁL ERU Í mm NEMA ANNAD KOMI FRAM Á TEIKNINGUM.

LÍNUGERDIR Á TEIKNINGU:

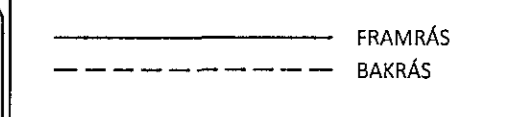

UPPLÝSINGAR UM SLAUFUR:		
NR.	LENGD:	MILLIBIL:
	[m]	[mm]
1	171	200
2	158	200
3	147	200
4	171	200
5	157	200
6	141	200
7	114	200
8	117	200
9	117	200
10	114	200
11	147	200
12	153	200
13	161	200
14	111	200
15	114	200
16	119	200
17	111	200
18	113	200
19	119	200
Samt.	2.555	

Út: 15.10.18 GRG Frumútgáfa
 Útgáfa: Dagsetn: Af: Skýring:

CEDRUS EHF.
 TEIKNI- OG VERKFRÆÐIÐJONUSTA
 MELTUN 20. 800 SELFOSS. Sí. 482-1666
 WWW.CEDRUS.IS @SINNELIS Sí. 863-3004

ÁLFHELLA 4
 221 Hafnarfirði
 Iðnaðarhús
 Telkinúmer: 560-02a

Lagnir:
 Grunnmynd gólfhitalagna (1/2)
 Skýringar
 Mællivardi: 1:50

Hannað: Gísli Rafn Gyfason | Teiknað: Gísli Rafn Gyfason
 Dagsetning: 15.10.2018 | Verknúmer: 18 008 | Frumstað: A1
 Ábyrgðarm. og réttshafi: Valur Arnarson VAX 051073-5059