


Skýringar neysluvatnskerfi:

Rör í neysluvatnskerfi eru Á-Pex plasttröð með sörefniskápu eða sambærileg. Þvermál 18 mm fyrir einn krana eða einn krana og salerni og þvermál 16 mm fyrir 2 eða 3 krana. Sjá teikningu. Rör skulu vera vottuð af Nýsköpunarmáttöð til þeirra nota sem þau eru ætluð í. Neysluvatnskerfi skal þrýstþröfa samkv. skýringartexta 6 teikningu 201, almennar skýringar lagna.

Skýringar:

EV	Eldhúsvaskur	ÞV	Þvottavél
Upv	Uppþvottavél	SV	Skólvasakur
HL	Handlaug	GNG	Gólfmúrfall með gegnumrennsli
SB	Sturtubað		
VS	Vatnsalerni	GNF	Gólfmúrfall

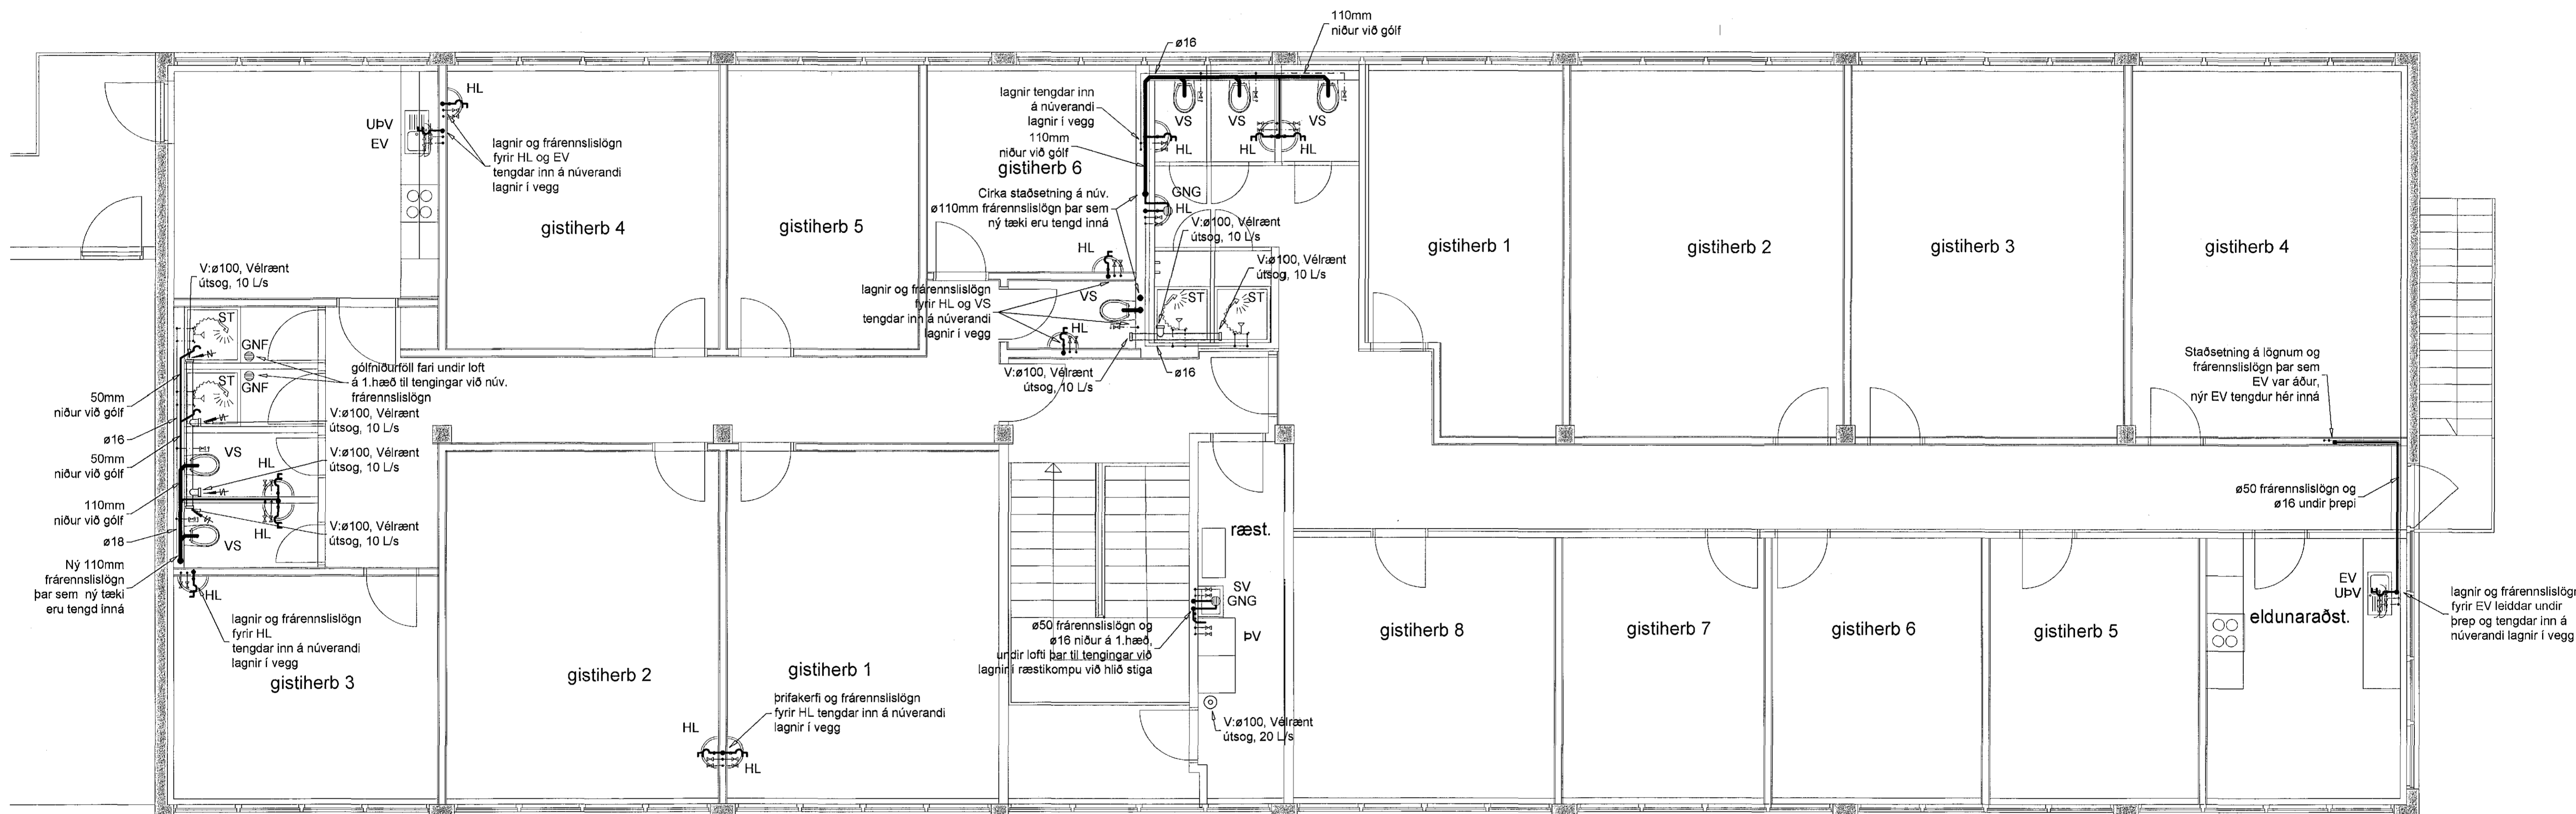

Dalshraun 13
220 Hafnarfirði

Þrifakerfi, grunnmynd
2.hæðar og skýringar.

201
Dagur: 29.10.18
Mæsk: 1:50

TAG teiknistofa
Stúrnúta 33, 108 Reykjavík, sími: 598-6681, 696-4287
tagteiknistofa.is

Jón Kristjánsson
Byggingarvirkfræðingur
Kt: 210754-4029
netfang: jon@tagteiknistofa.is
Áskun hönnuðar:

Atli Jóhann Guðbjörnsson
Byggingarvirkfræðingur
Kt: 260878-5738
netfang: atli@tagteiknistofa.is

Áskun hönnuðar: