


1805349 9/11/18

Sampykkt þann
13 NOV 2018
Byggingarfulltrúinn í Hafnarfirði
F.h. Sigurður Steinar Jónsson

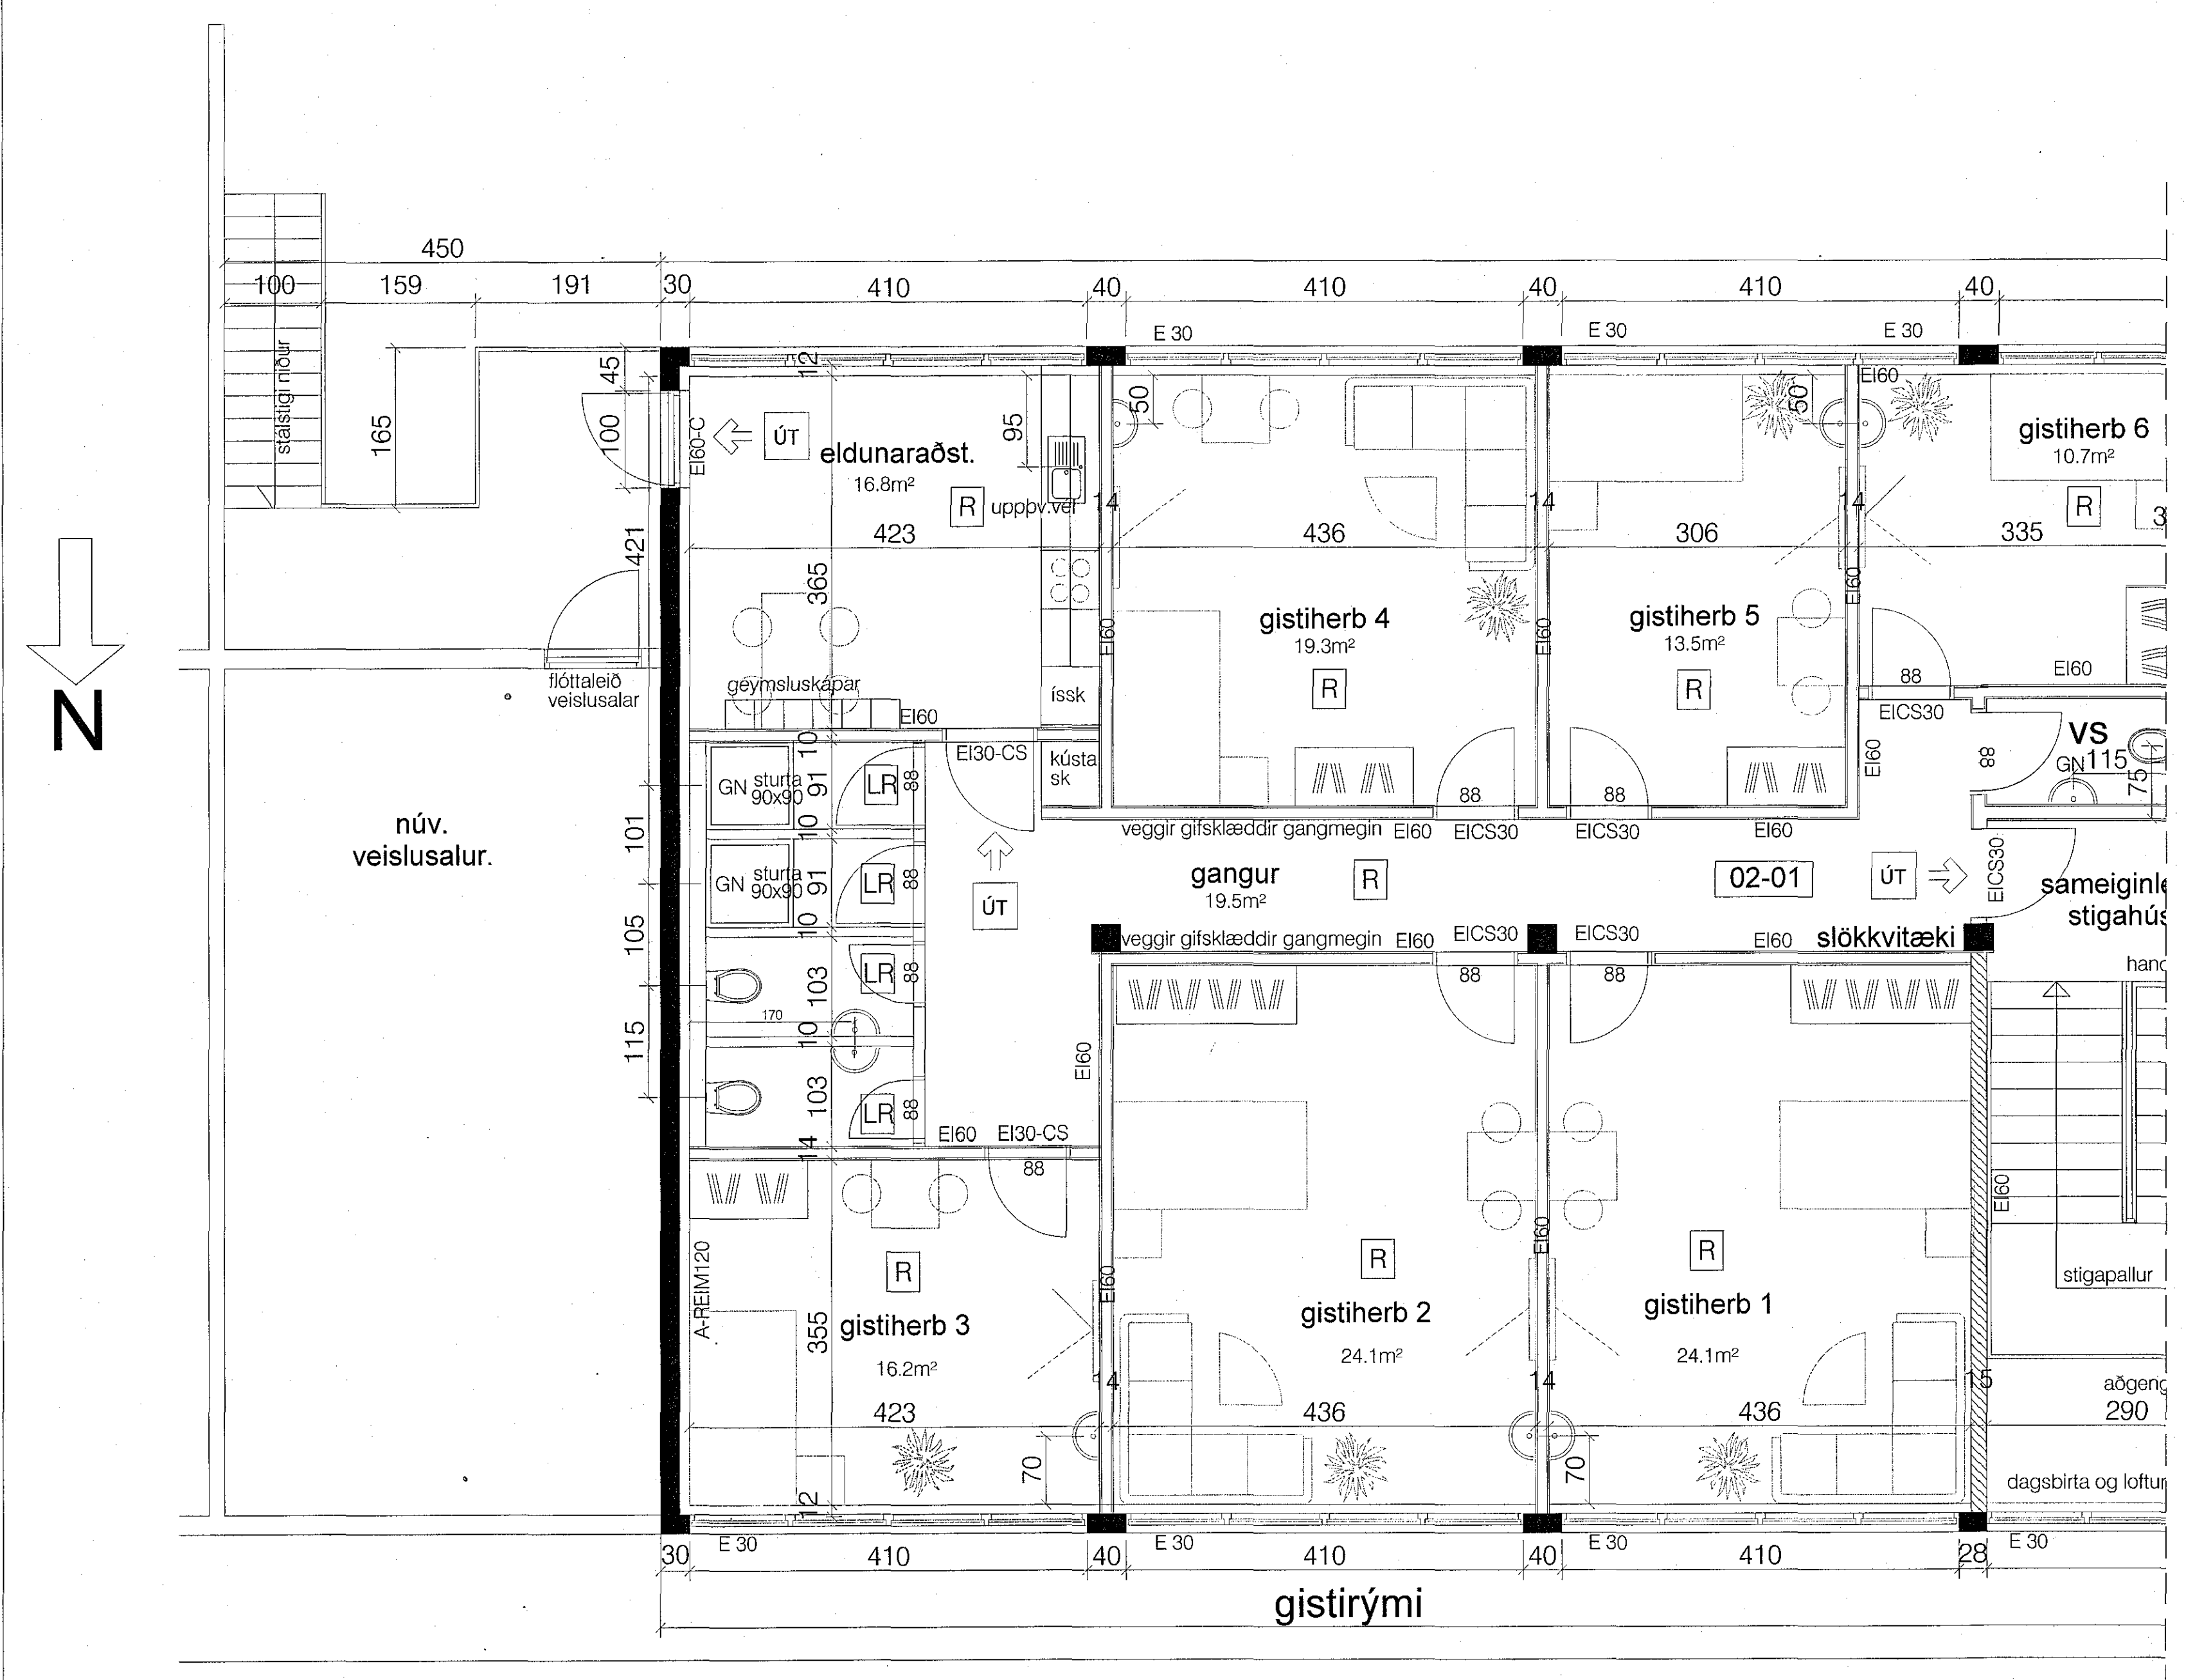

Dalshraun 13, 2. hæð, útleiguherbergi/gistiheimili

byggt á eldri núv. lausn gerðar eftirfarandi úrbætur á allri hæðinni:
Settar eldvarnarhurðir EIC30 til allra herbergja, aðalhurð til stigahúss snúid út.
Nýtt báðherbergi gert með eldvarnarhurð að stigahúsi.
Báðherbergi endurnýjuð algjörlega, salernum fylgjað, sem og sturtum og handlaugum.
Eldunaraðstaða endurnýjuð, ný innrétting og matoðstaða íbúa með sér læstum skápum.
Stigi er gerður við núv. skýggi vestanmegin, austurána fær tengingu með stálhurð
við núverandi stálsiga veislusalur frá núv. svólum til jarðar.
Þar sem ekki er lyfta í stigahúsinu og ekki mögulegt að selja slíkt er ekki sýnt gistiherbergi eða báðherbergi fyrir fallaða á hæðinni.

skýringar.:

ylirlitsmynd.:

verkefni.: Dalshraun 13
útleiguherbergi 2 hæð

verkhúti.: Grunnmynd 2. hæð

mkv.:	1:50
dags.:	10.9.'18
hannað.:	GG
teiknað.:	GG
blaðstærð.:	A1

- dags. breytinga.:
- br. (a).:
 - br. (b).:
 - br. (c).:
 - br. (d).:
 - br. (e).:
 - br. (f).:
 - br. (g).:
 - br. (h).:
 - br. (i).:
- fylgiskjöl.:

Guðmundur Gunnlaugsson, arkitekt FAÍ
kt: 190554-3419
Teiknistofan Archus slf, Stórhöfða 17,
110 Reykjavík. s: 567 7735 gsm: 898 7894
gg@archus.is - www.archus.is

samp.:

teikn.nr.: S03