


Skýringar:  
1. Sjá skýringar á teikningu L-06.

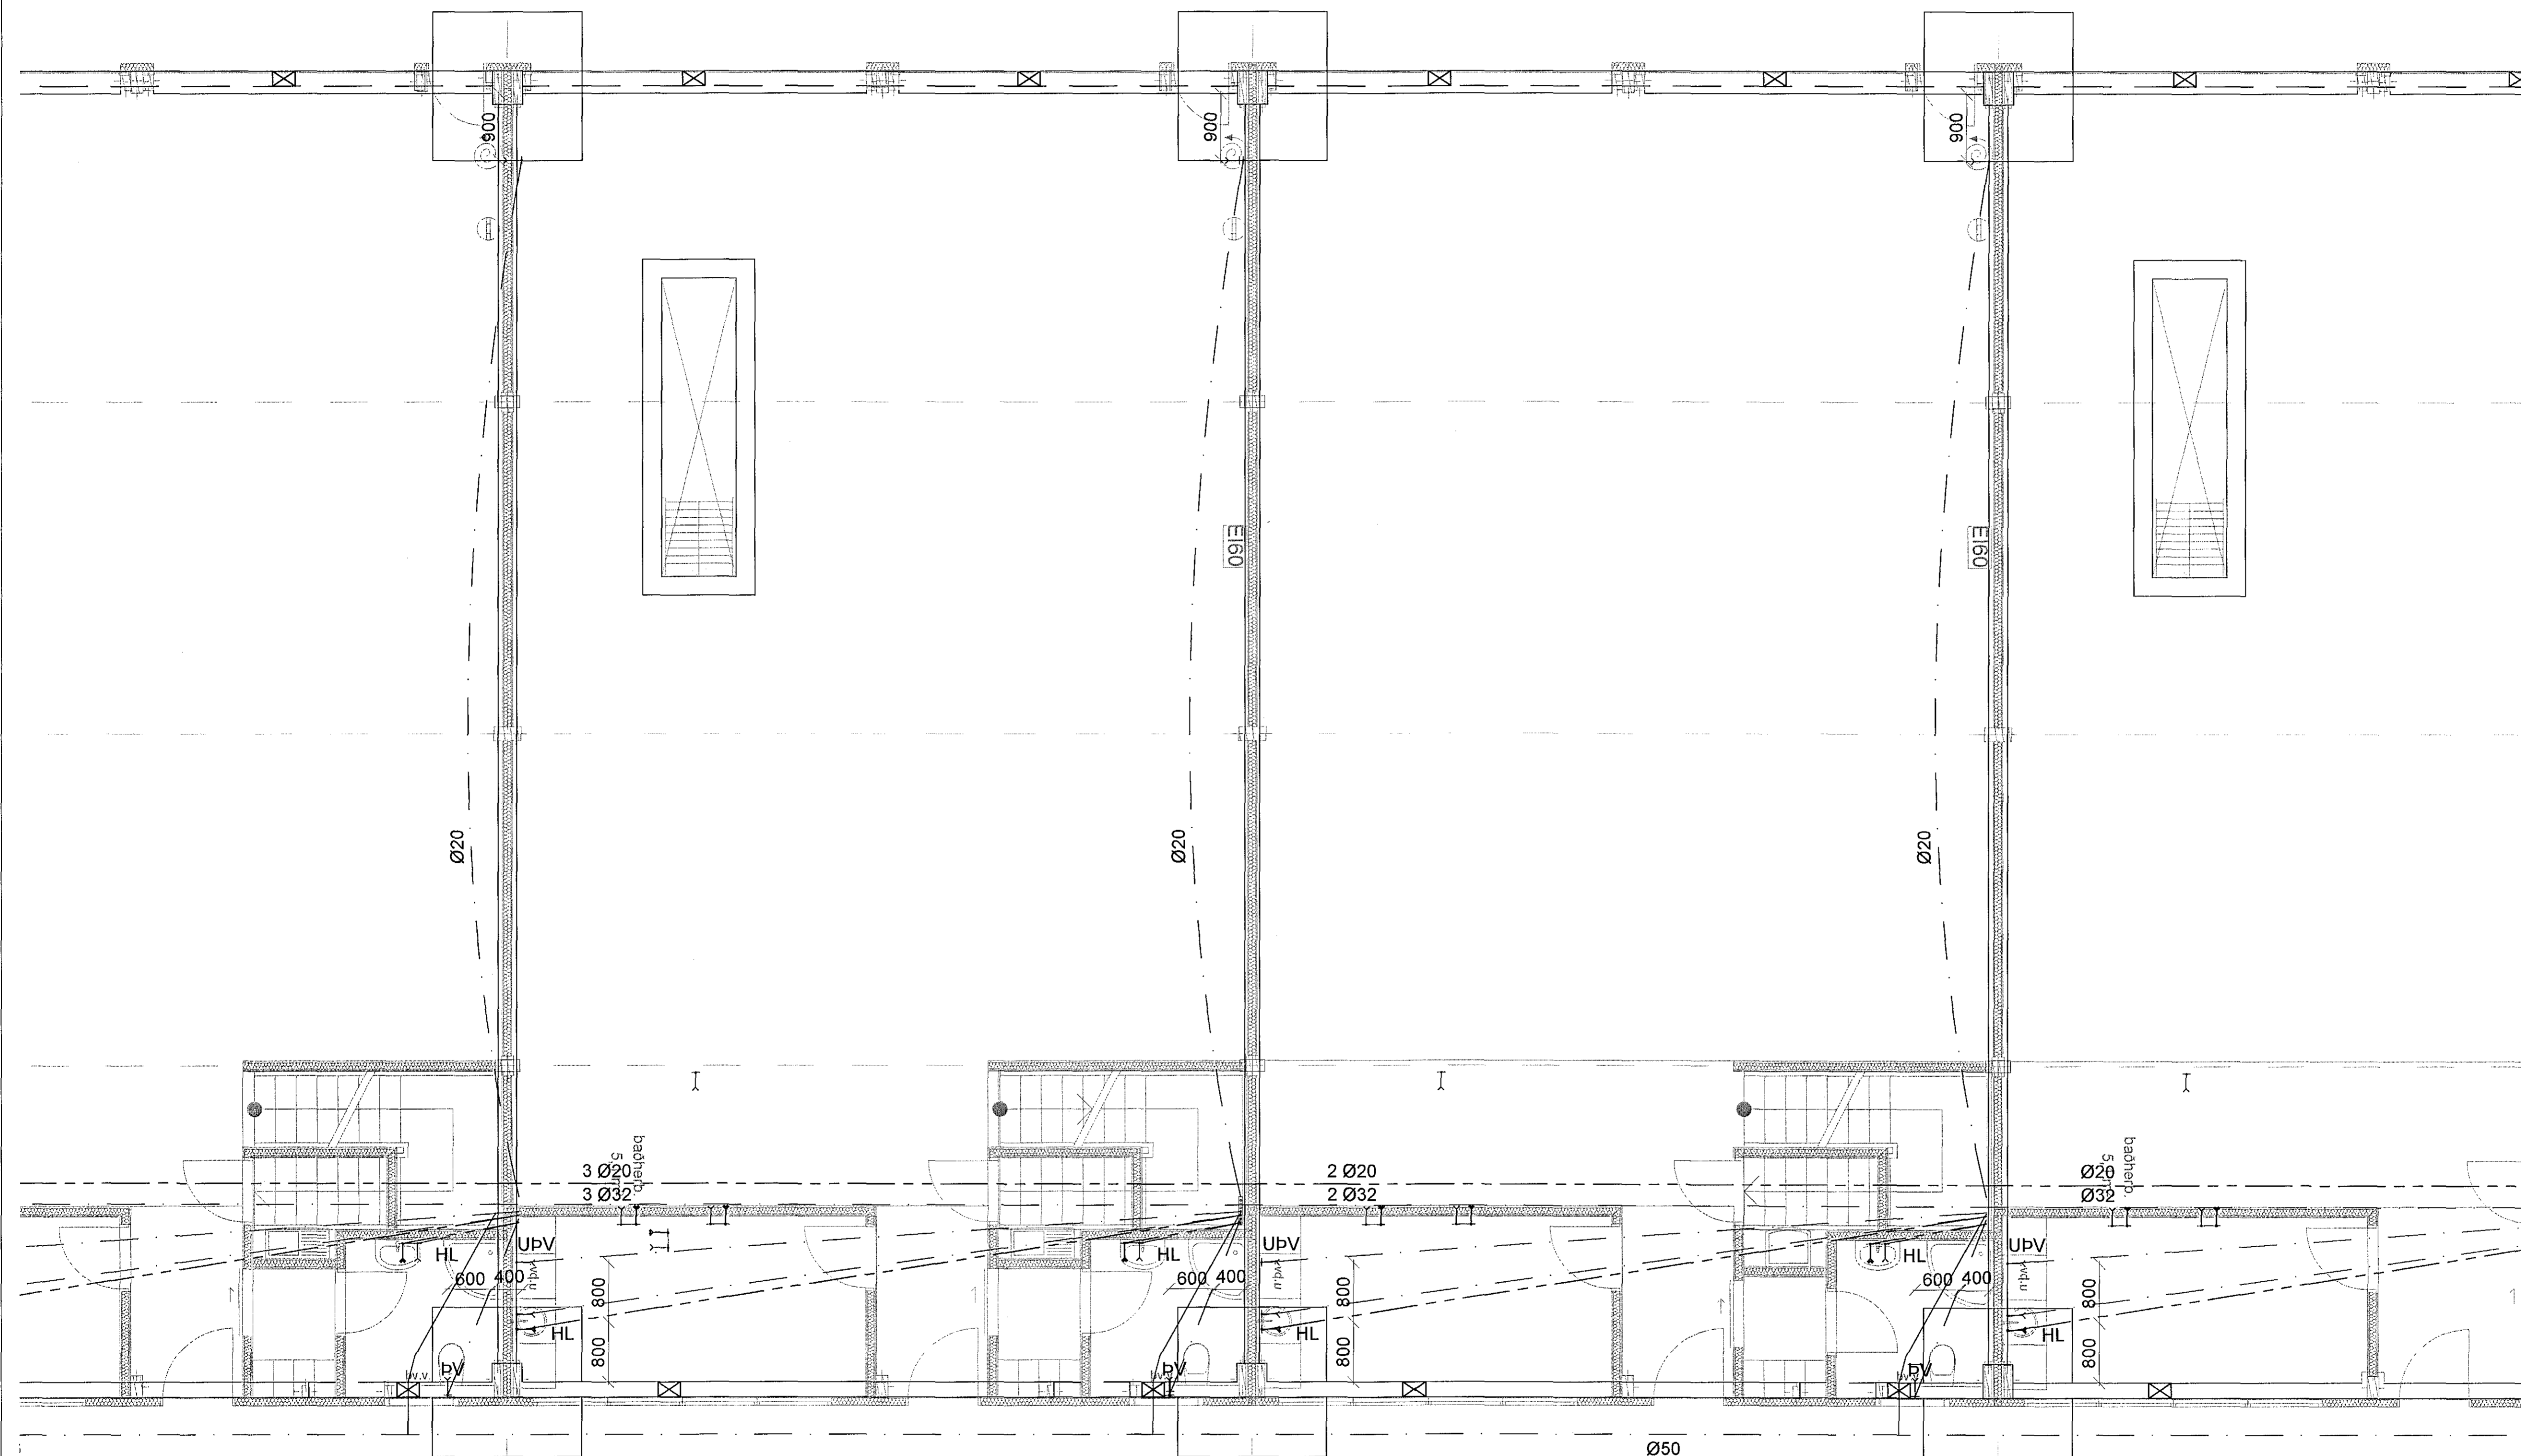

ADALHÖNNUÐUR  
*Am*  
NR. DAGS. SKÝRING GERT  
SAMÞYKKT  
*Birgir Leif Ólafsson*  
Birgir Leif Ólafsson, Stangaræk 1  
E-mail: torfabaer@gmail.com, Sími: 8998180

VERK  
**Einhella 6**  
Hafnarfjörður  
TEIKNING  
Lagnir  
Neysluvatn, grunnmynd 2/3  
KVARÐI  
1:50  
DAGS 15.11.2017 TEIKNAD KA TEIKNING NR. L-05  
VERKNR. REIKNAD ÚTGÁFA 1