



Samþykkt þann  
19 OCT 2018  
Byggingarfulltrúinn í Hafnarfjarðar  
F.h. Sigurður Steinar Jónsson

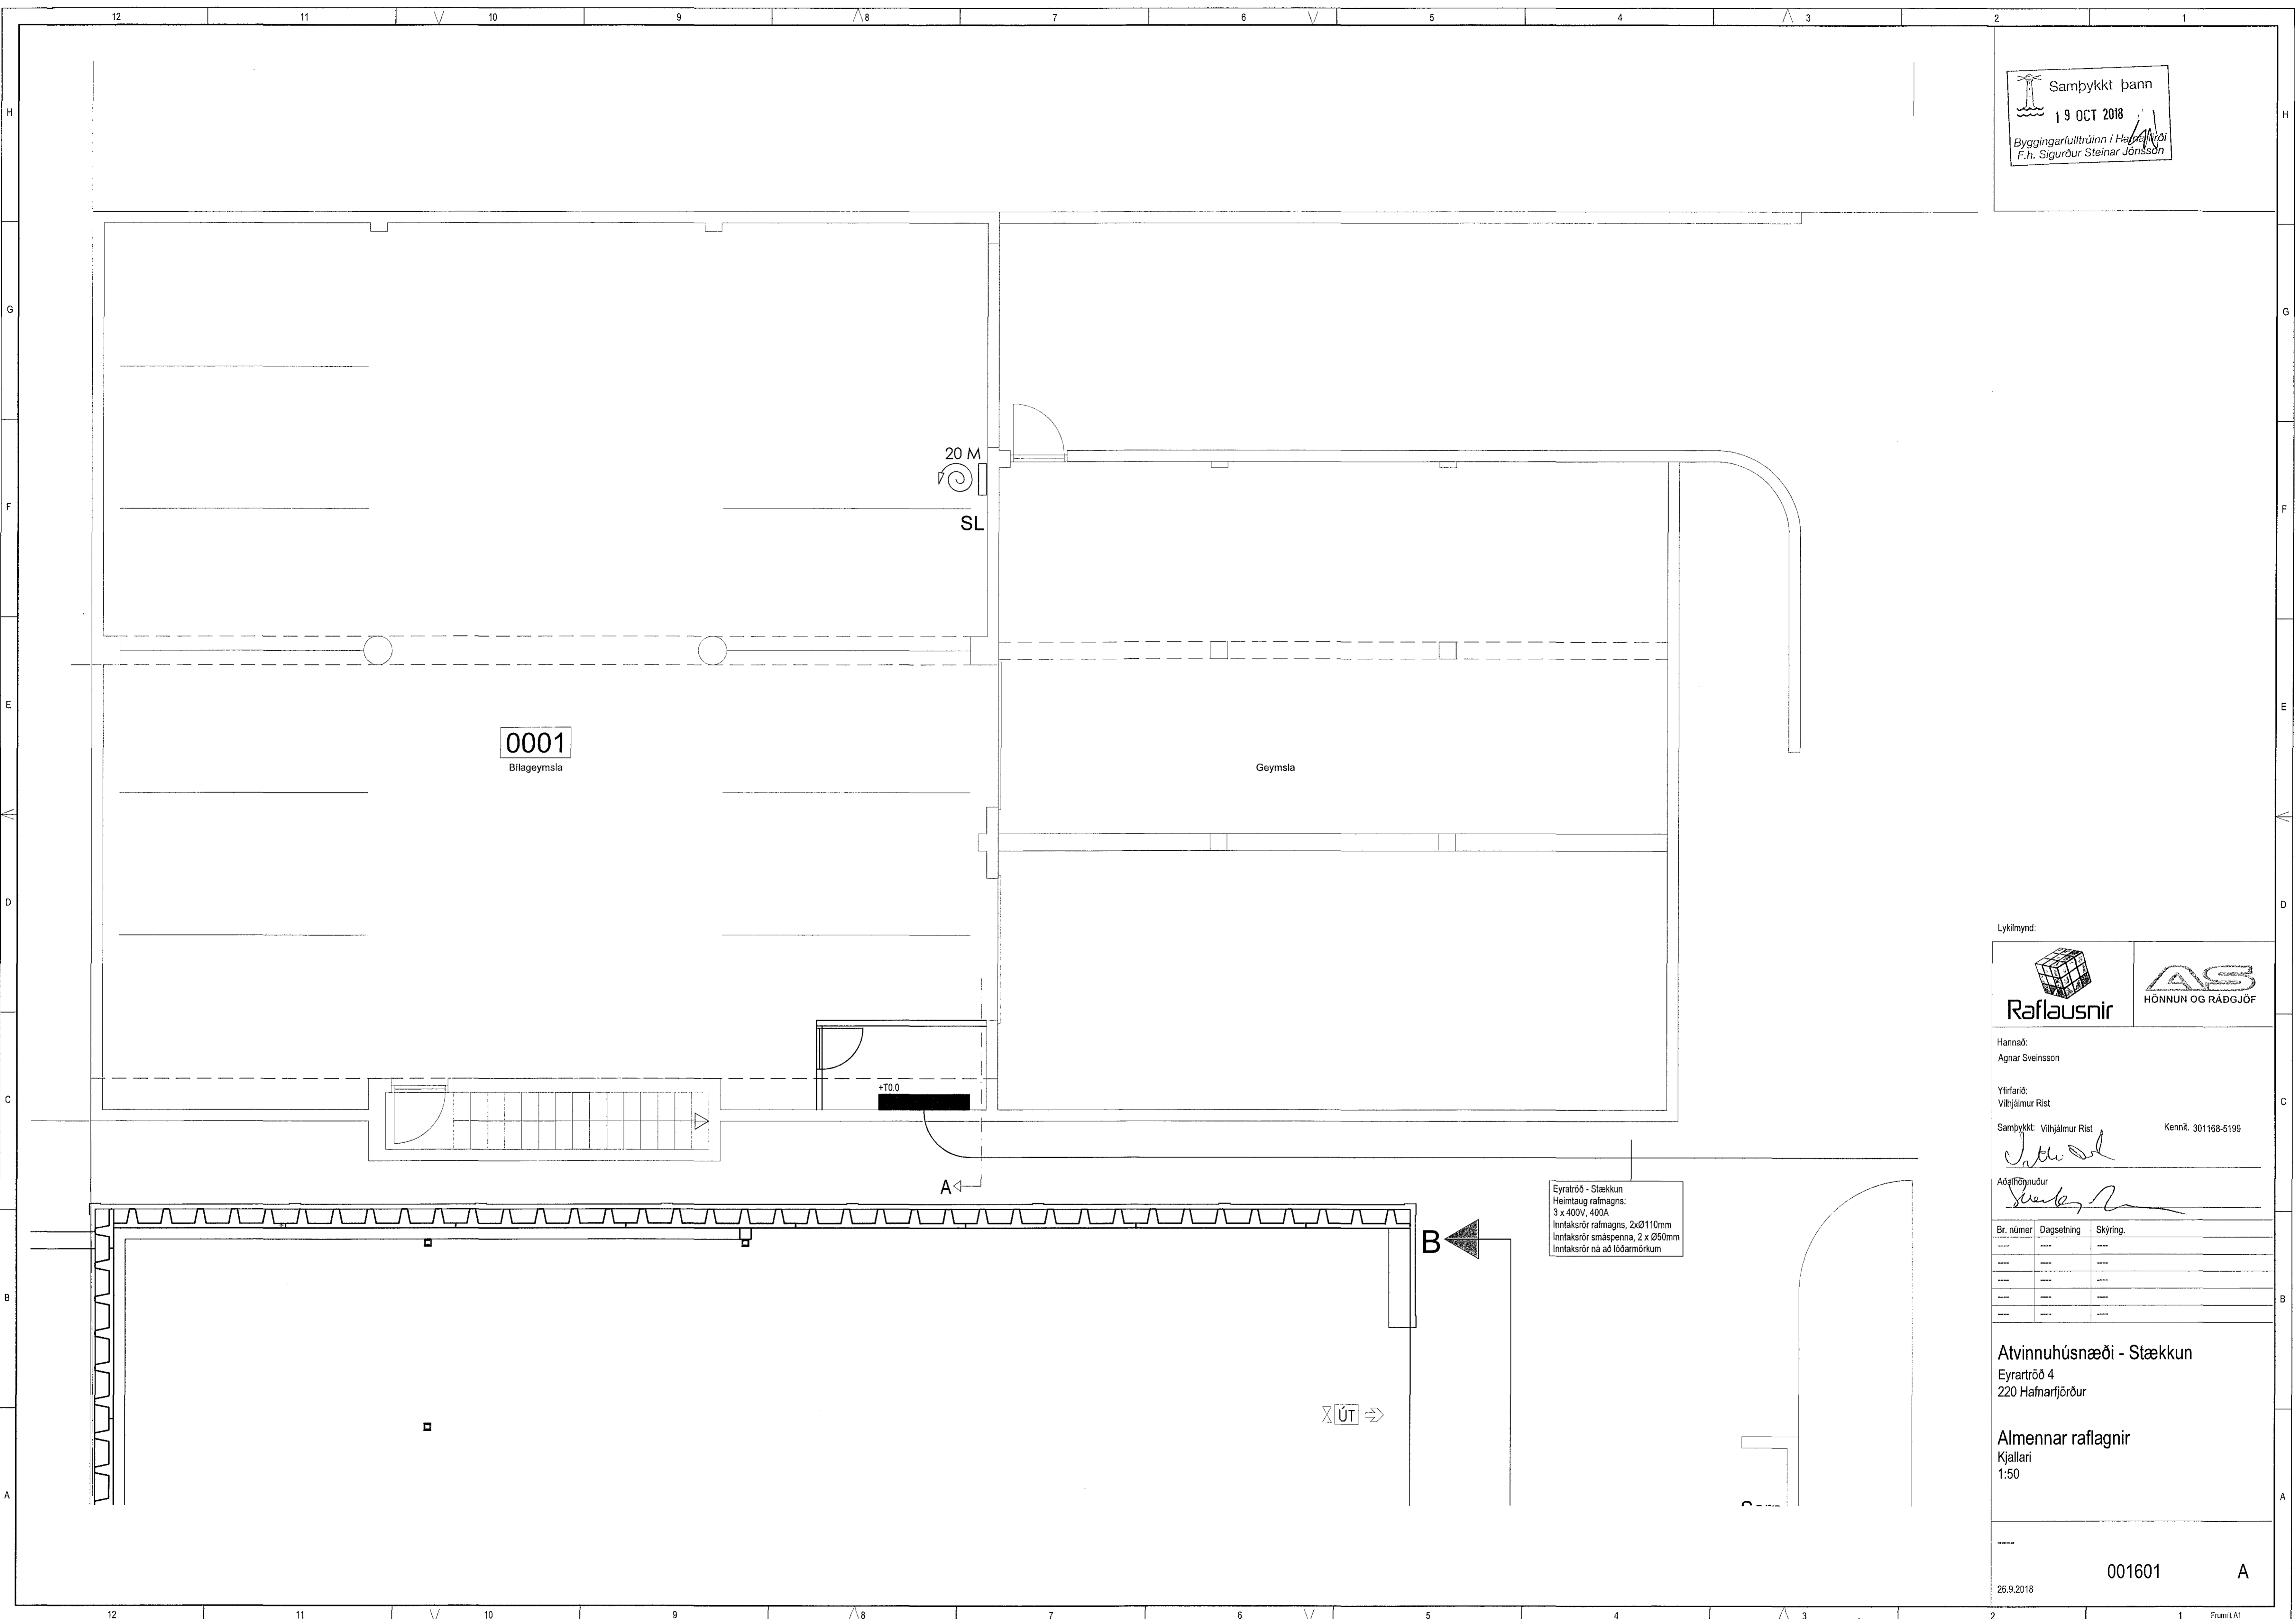

Lyklmynd:

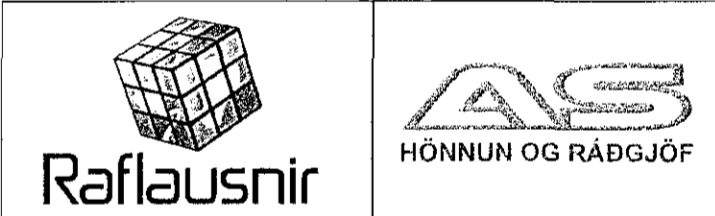

Hannað:  
Agnar Sveinsson  
Yfirliari:  
Vilhjálmur Ríist  
Samþykkt: Vilhjálmur Ríist Kennit. 301168-5199

Almannudur  
*[Signature]*

Br. númer	Dagsetning	Skýring
---	---	---
---	---	---
---	---	---
---	---	---

Atvinnuhúsnæði - Stækkun  
Eyrartröð 4  
220 Hafnarfjörður

Almennar raflagnir  
Kjallari  
1:50

001601 A

26.9.2018

Eyrartröð - Stækkun  
Heimtaug rafmagns:  
3 x 400V, 400A  
Inntaksrör rafmagns, 2xØ110mm  
Inntaksrör smáspenna, 2 x Ø90mm  
Inntaksrör ná að klármörkun

ÚT ⇒