

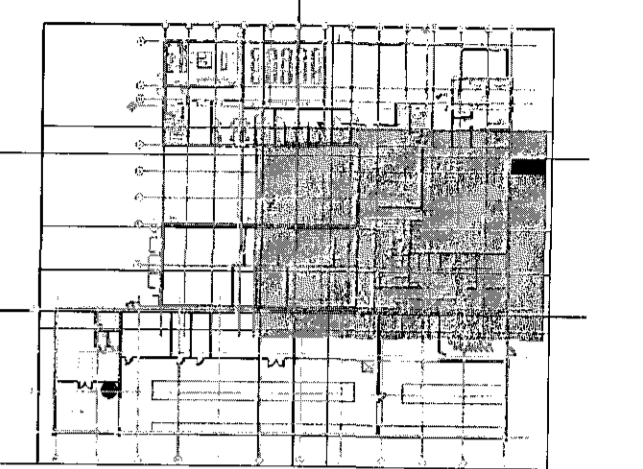


Samþykkt þann
 08 NOV 2018
 Byggingarfulltrúi í Samþykkt
 F.h. Sigurður Steinar-Jónsson

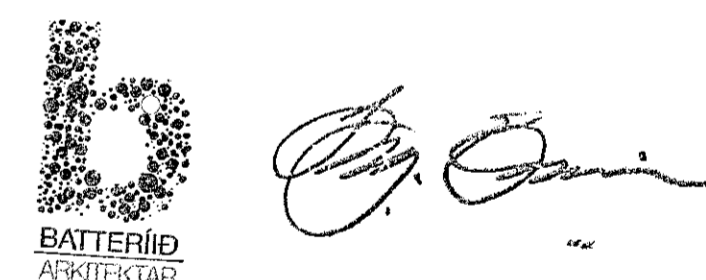

FORNUBÚÐIR 5 - LYKILMYND

SKÝRINGAR:
 ○ LOGN TEKIN LÖÐRÉTT UPP ÚR GÓLFÍ MED GÖÐUM BEYGJU RADIÚS
 SJÁ TEIKNINGAR BURÐARÞOLSHÖNNUÐAR SEM SÝNA GEGNUMTÖK Í VEGGI.
 HEITI TEIKNINGAR: UNDIRSTÖÐUR GRUNNMÝND, TEIKNING B 003

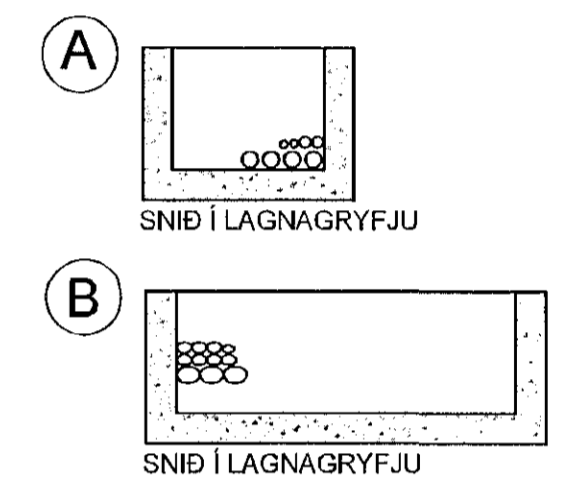

ARITUN HÖNNUNARSTJÓRA. KT.

BR.	DAGS.	BREYTING.	HA.



STRANDGATA 11, HAFNARFJÖRÐUR s. 8644280 / 8644393, www.umsja.is

VERKHEITI: **FORNUBÚÐIR 5 HAFNARFJÖRÐUR**

TEIKNINGAHEITI: **LAGNALEIÐIR Í SÖKKLUM HLUTI 4**

HANNAÐ: SIS	TEIKNAD: SIS	YFIRFARIÐ: JJ
DAGS. ÚTÐ: 17.05.2018	DAGS. BREYTT: 1:50	BLAÐSTÆRÐ: A1
VERKNÚMÉR: 17-023	TEIKNINGANÚMÉR: R1.0.14	ÚTÐ:
SAMÞYKKT: Sigurður I. Jónsson	KT.	206277-3929