


HITALÖGN UNDIR FRYSTIR 1:50


FORNUBÚÐIR 5 - BYGGING TIL STABAR

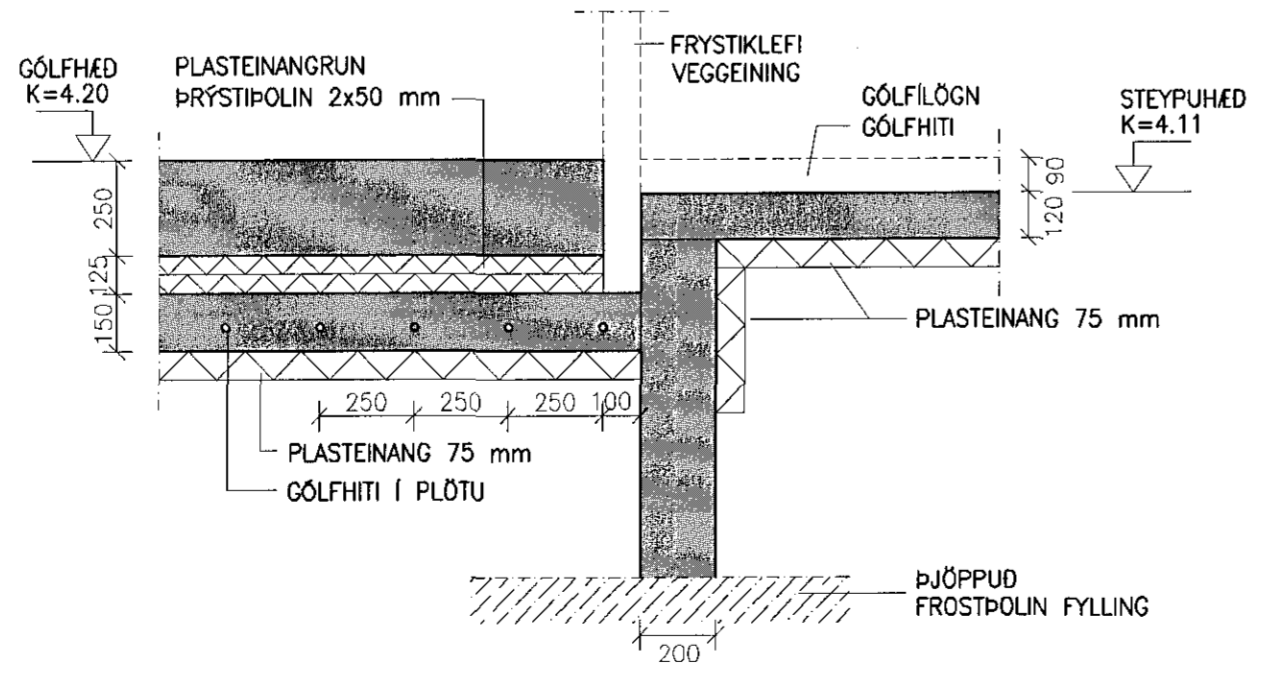

HITARÖR UNDIR FRYSTIR SKULU VERA HITAPOLIN SNJÓBRÉDSLURÖR. RÖRIN SKULU ÞOLA 6 BAR ÞRYSTING VÍÐ 50°C MIÐAÐ VÍÐ 50 ÁRA ENDINGARTÍMA. INNRA ÞVERMÁL RÖRA SKAL VERA SEM NÆST 20 mm. HVER SLAUFÁ SKAL VERA HEIL ÞAÐ ER ÁN SAMSETNINGAR. ÞRYSTIÞRÓFA SKAL ALLAR SLAUFUR ADUR EN PLATA ER STEYPT.

Samþykkt þann
08 NOV 2018
Byggingarfulltrúinn í Hafnarfjörð
F.h. Sigurður Steinar Jónsson

NR.	DAGS.	BREYTING

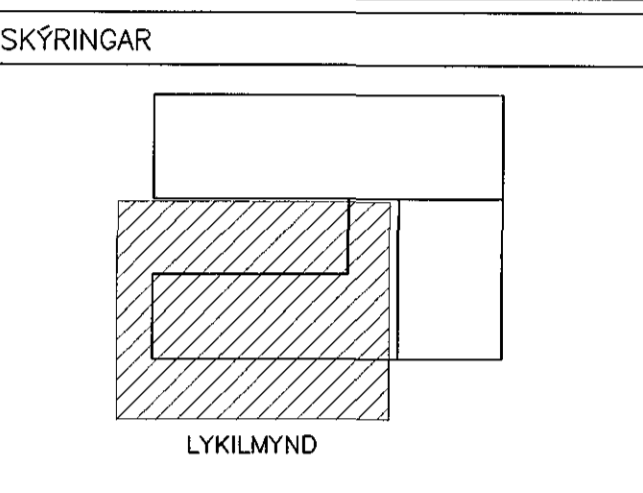

BAÐAHEIÐHUNDUR
ARJÓN - ÓLAFUR - ÓSSON 2090638-4099,
SIGURDUR EIRIKSSON 11045729799
SIGURDUR HARDARSON 030446-3999

12/11/18
SÉMUNDUR EIRIKSSON 261249-2949

FORNUBÚÐIR
EIGNARHALDSFÉLAG EHF
FORNUBÚÐIR 5
220 HAFNARFJÖRDUR

KLÖPP
KLÖPP ARKITEKTAR-VERKFRÉÐINGAR EHF
NETHYL 2E, 110 REYKJAVÍK
SÍMI 577 2277, 699 7747 - klopp@simnet.is

HEITI TEIKN.	HITALAGNIR GRUNNMYND		
	1. hæð		
MÆLIKVARDI	1:50	DAGS.	NOV 2018
TEIKNING	H 001	VERK	V 17-601
BREYTING		YFIRFARID	S.E.