
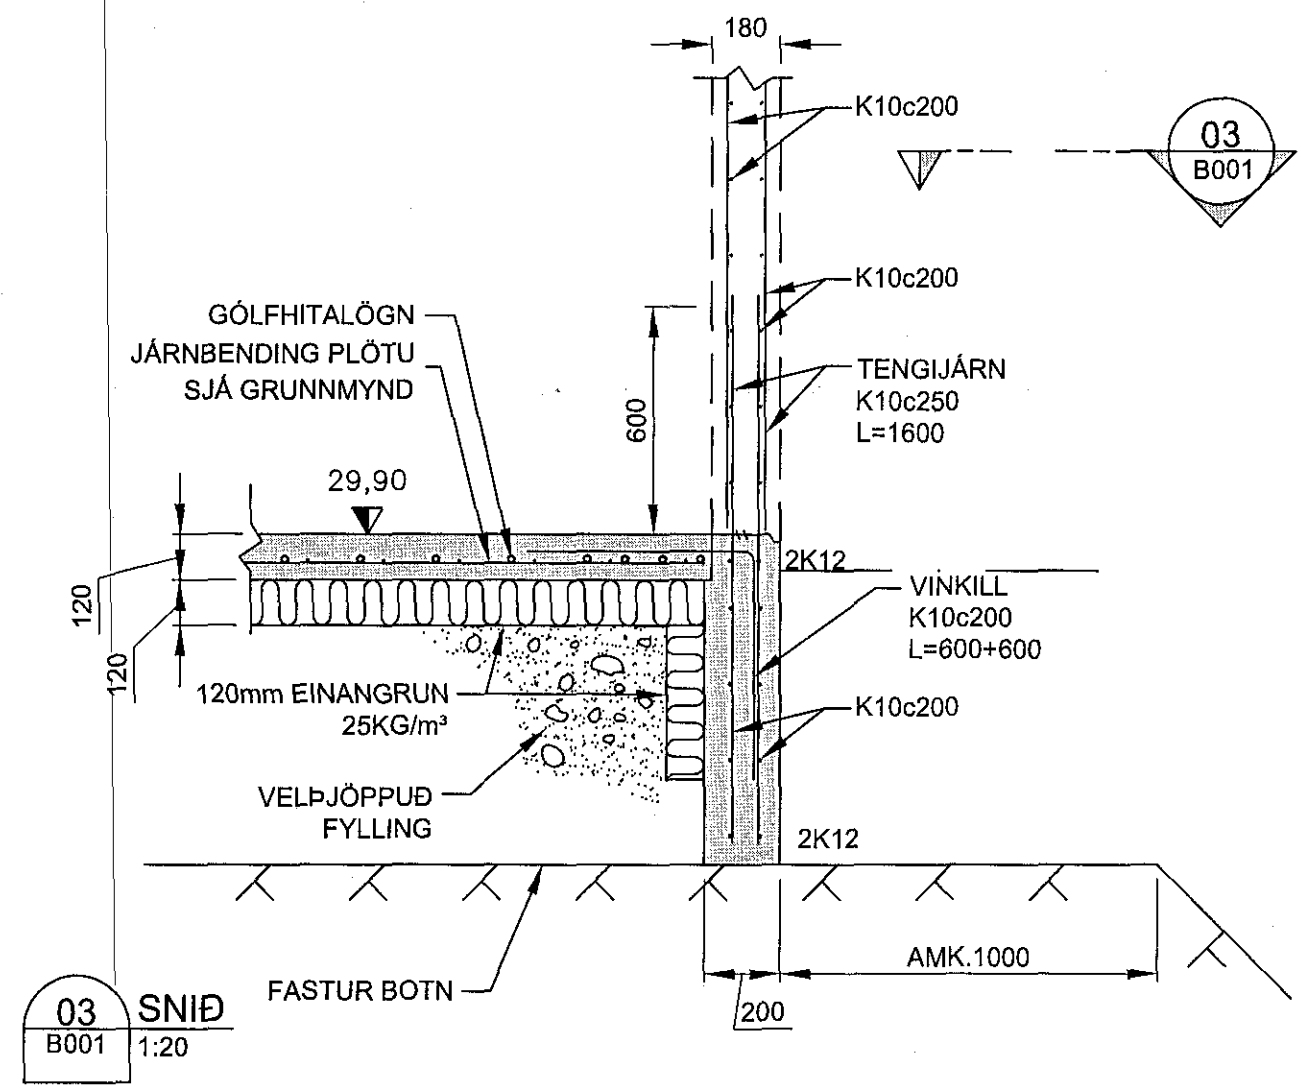


GRUNNMYND - UNDIRSTÖÐUR  
1:50 (A1)

SKÝRINGAR:

- BENJUSIÁL  
STÁL MERKT K ER KAMBSTÁL - B500NC SKV  
ÍST NS 3576-3:2005
- STEYPUHULA:  
ÞAR SEM STEYPA LEGST AÐ JARÐVEGI, 75mm  
LÁGMARKSSTEYPUHULA 35mm
- STEINSTEYPA  
C25/30 - LOFT < 5,0% - SEMENT > 300kg/m³ V/S TALA < 0,55
- ÁLÁGSFORSENDUR  
NOTÁLAG: SAMKV/EMT ÍST EN 1990:2002,  
ÍST EN 191 1-1:2002,  
ÁSAMT ÞJÓÐARVIÐAUKA STAÐLARÁÐS ÍSLANDS.
- VINDÁLAG: SAMKV/EMT ÍST EN 1991-1-4:2005,  
ÁSAMT ÞJÓÐARVIÐAUKA STAÐLARÁÐS ÍSLANDS.
- SNJÓÁLAG: SAMKV/EMT ÍST EN 1991-1-3:2003,  
ÁSAMT ÞJÓÐARVIÐAUKA STAÐLARÁÐS ÍSLANDS.
- JARÐSKJÁLFTAÁLAG: SAMKV/EMT ÍST EN 1998-1:2004,  
ÁSAMT ÞJÓÐARVIÐAUKA STAÐLARÁÐS ÍSLANDS.
- GRUNDUN: SAMKV/EMT ÍST EN 1997-1:2004,  
ÁSAMT ÞJÓÐARVIÐAUKA STAÐLARÁÐS ÍSLANDS.
- GRUNDAÐ ER Á VEL ÞJAPPADA FYLLINGU  
MESTA ÁLAG Á UNDIRSTÖÐU ER MINNA EN 0,3 MN/m²

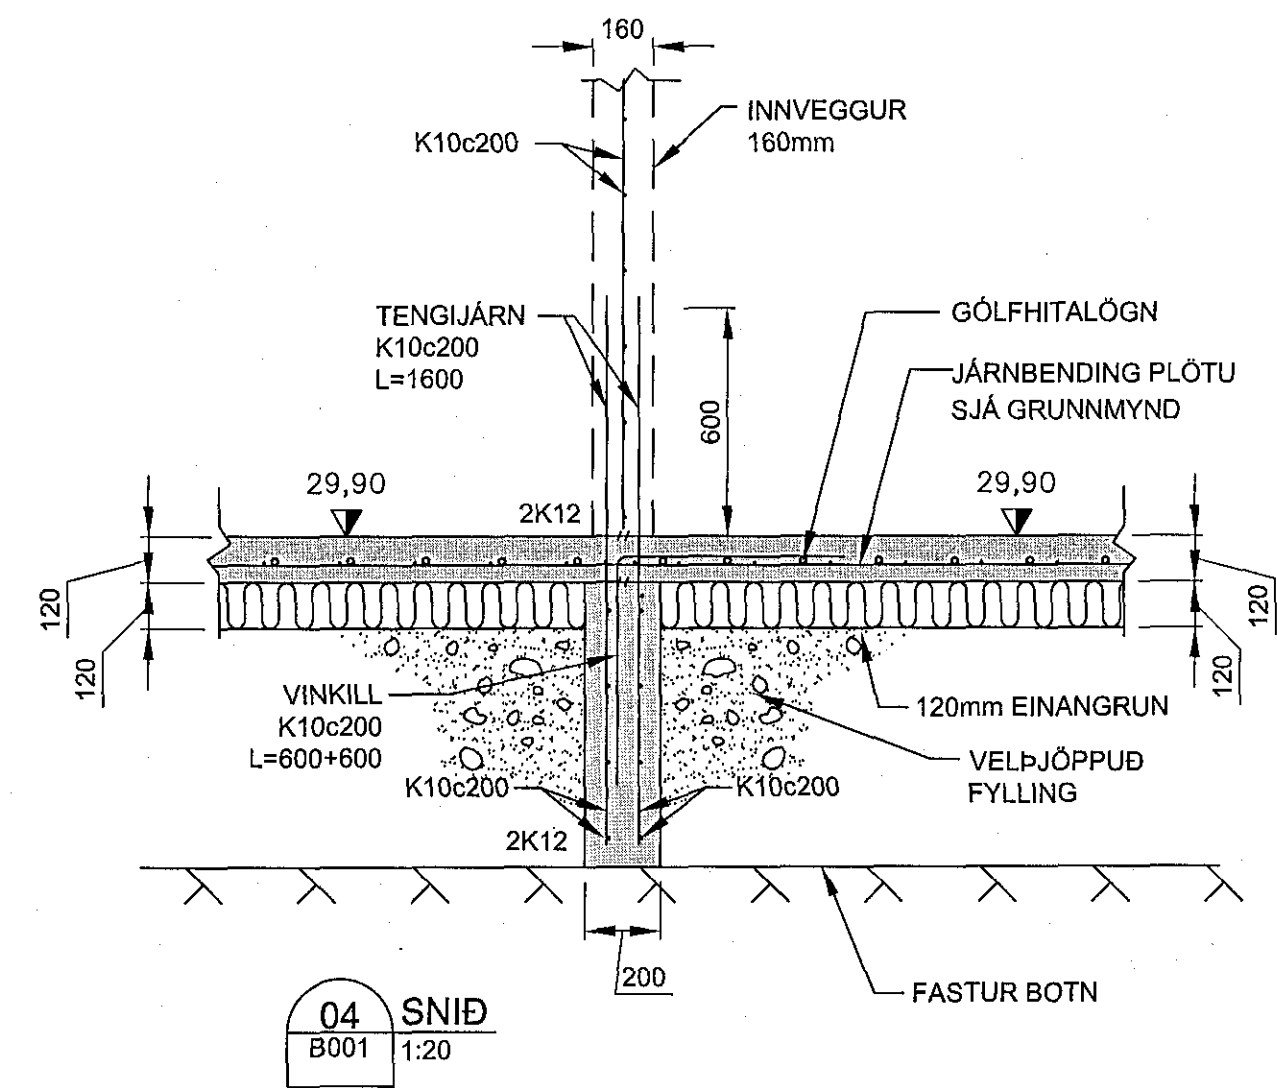

Elín G. Gunnlaugsdóttir  
Kl. 011264-3449 - arkitekt þ  
Etra

HÁDEGISSKARD 17-19 - HAFNARFIRÐI

GRUNNMYND - UNDIRSTÖÐUR K.26,90	Mkv. 1:50
SNID - GATAPLAN	Hannað EV
	Teknað EV
Dags. 27.OKT.2018 Blað -AF- Nr. B001	Yfirfarð

Nr.	Dags.	Breyting	AF
1.	27.10.18	ÞÆTT VIÐ UNDIRSTÖÐU	EV

Áritun aðalhönnuðar  
Eyjólfur Valgarðsson  
Byggingatæknifræðingur B.cs.  
Hraunprýði 6 210 Garðabæ.  
Kl. 9898574189  
Eyjólfur Valgarðsson Kl.280857-4189  
gsm:8917257 evtraust@gmail.com