



Samþykkt þann  
12 NOV 2018  
Sveinur Steinar Jónsson

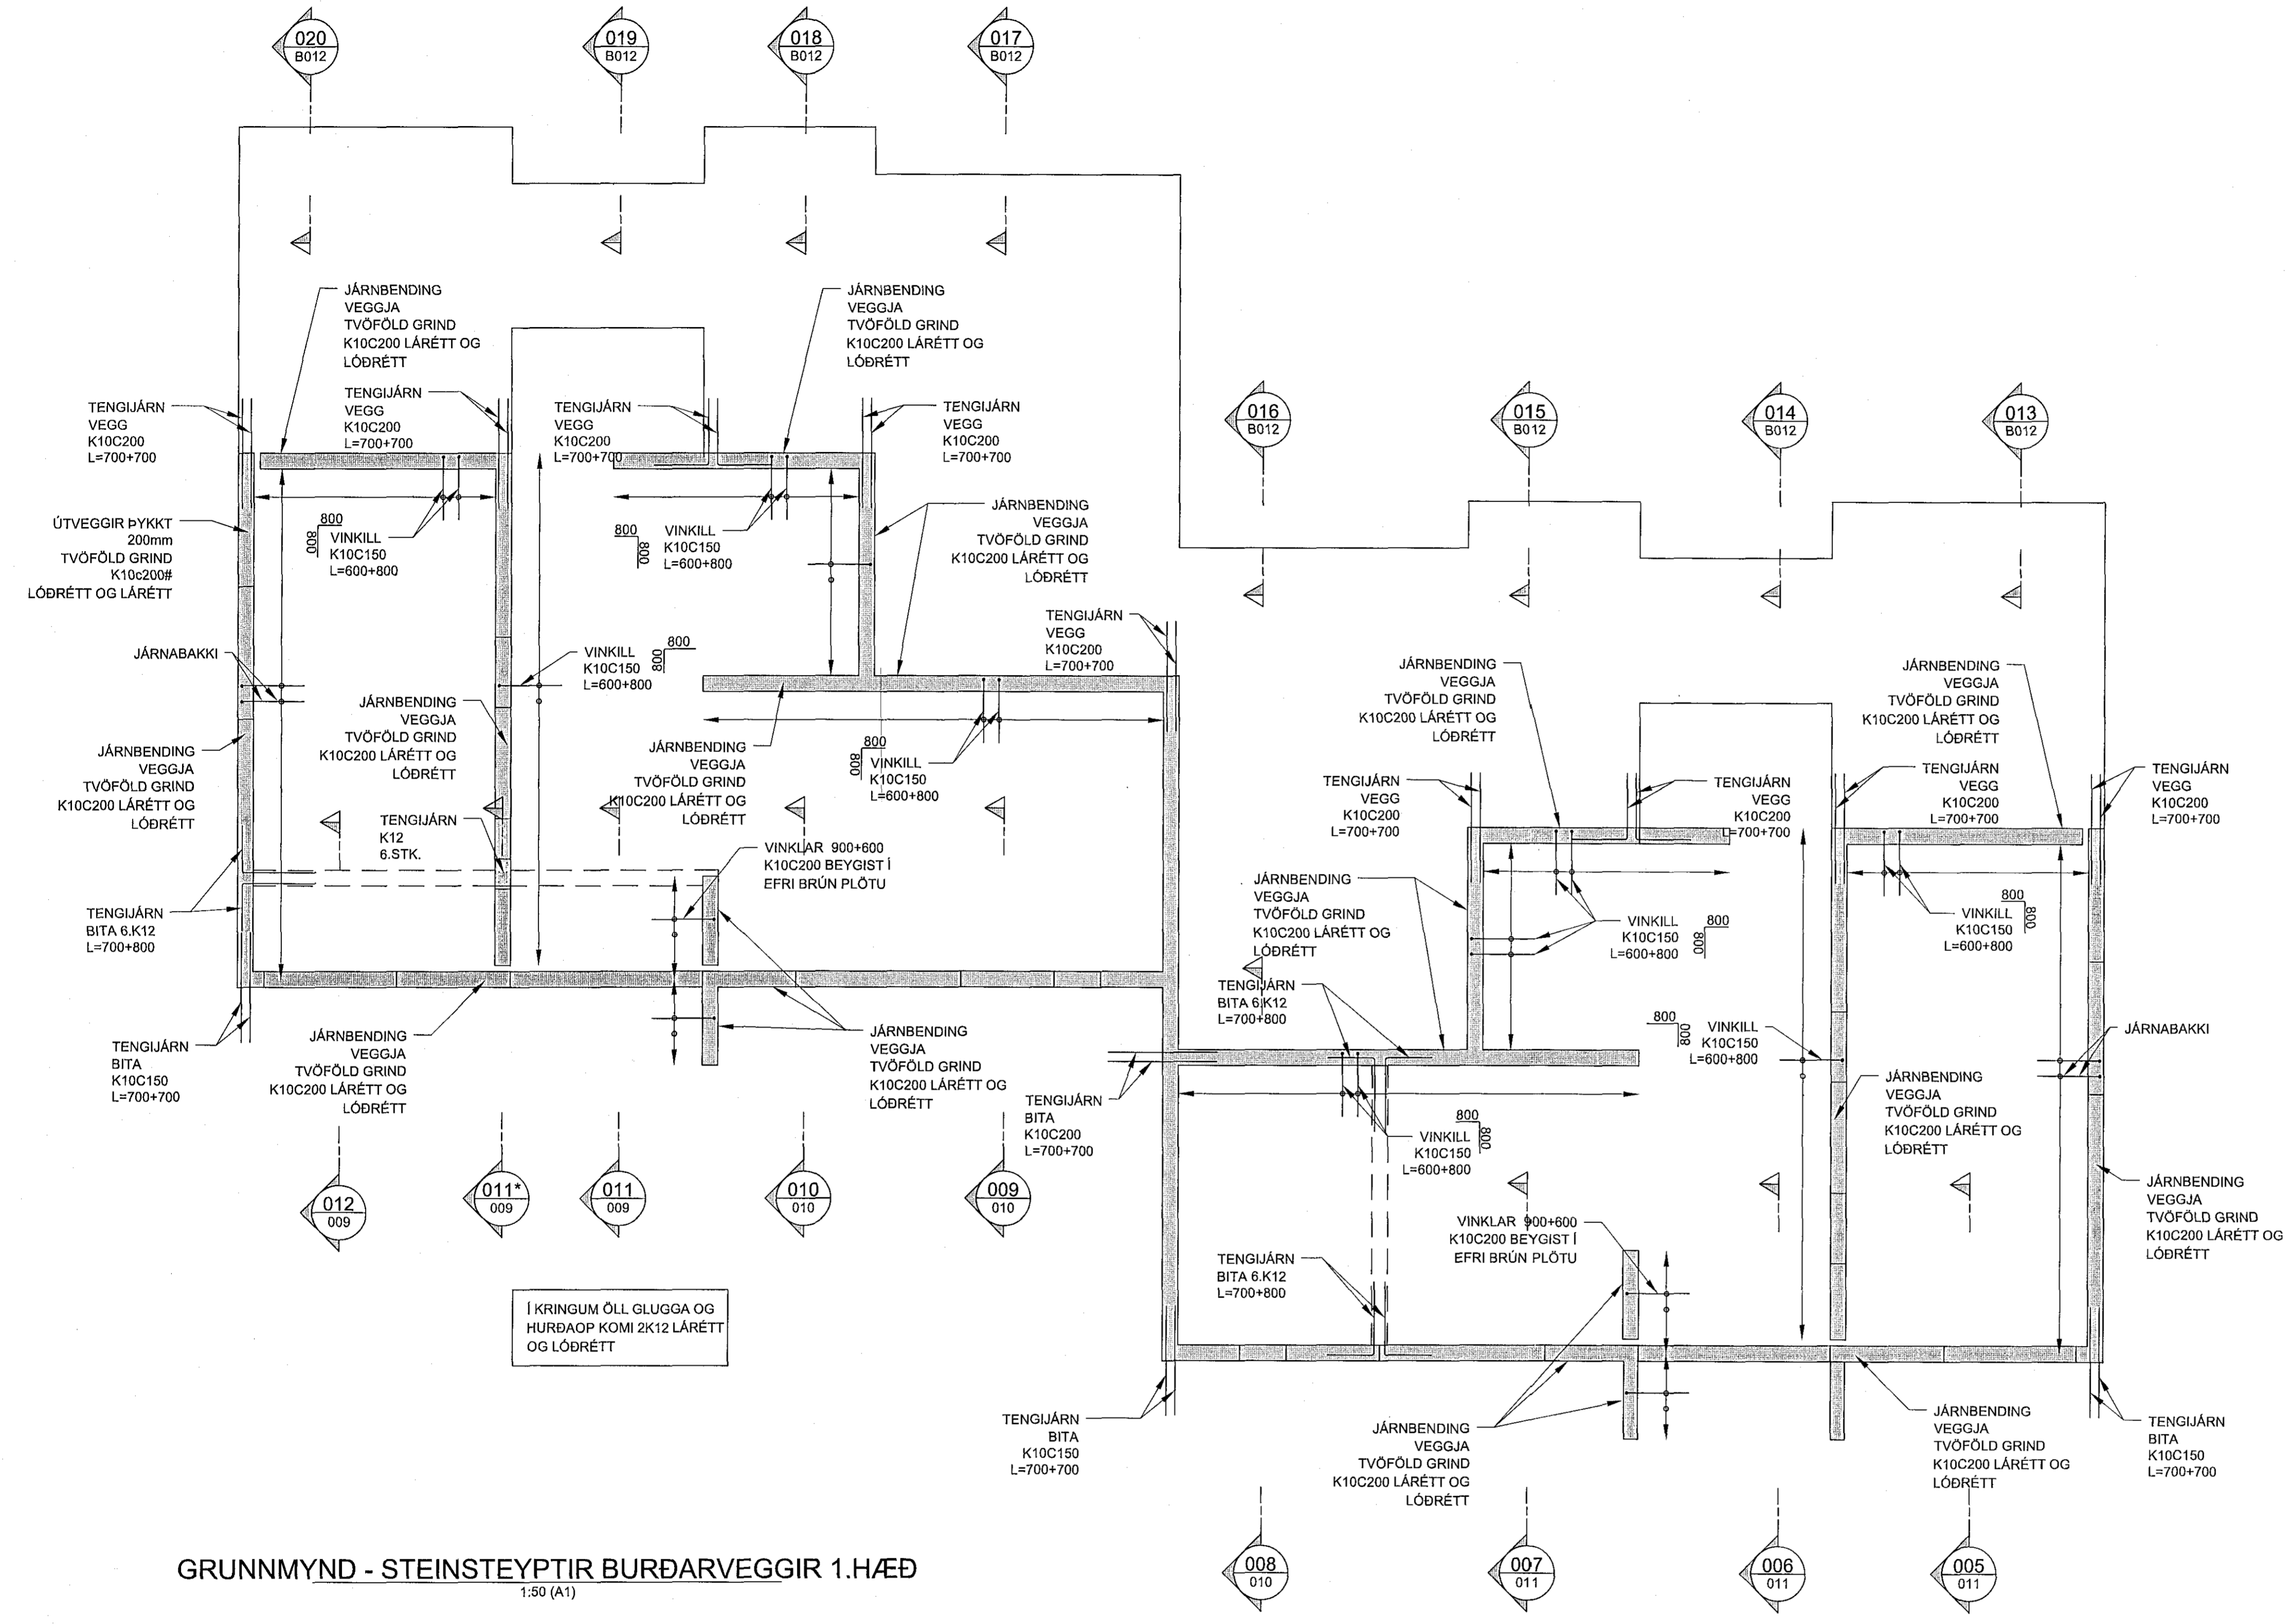

GRUNNMYND - STEINSTEYPTIR BURÐARVEGGIR 1.HÆÐ  
1:50 (A1)

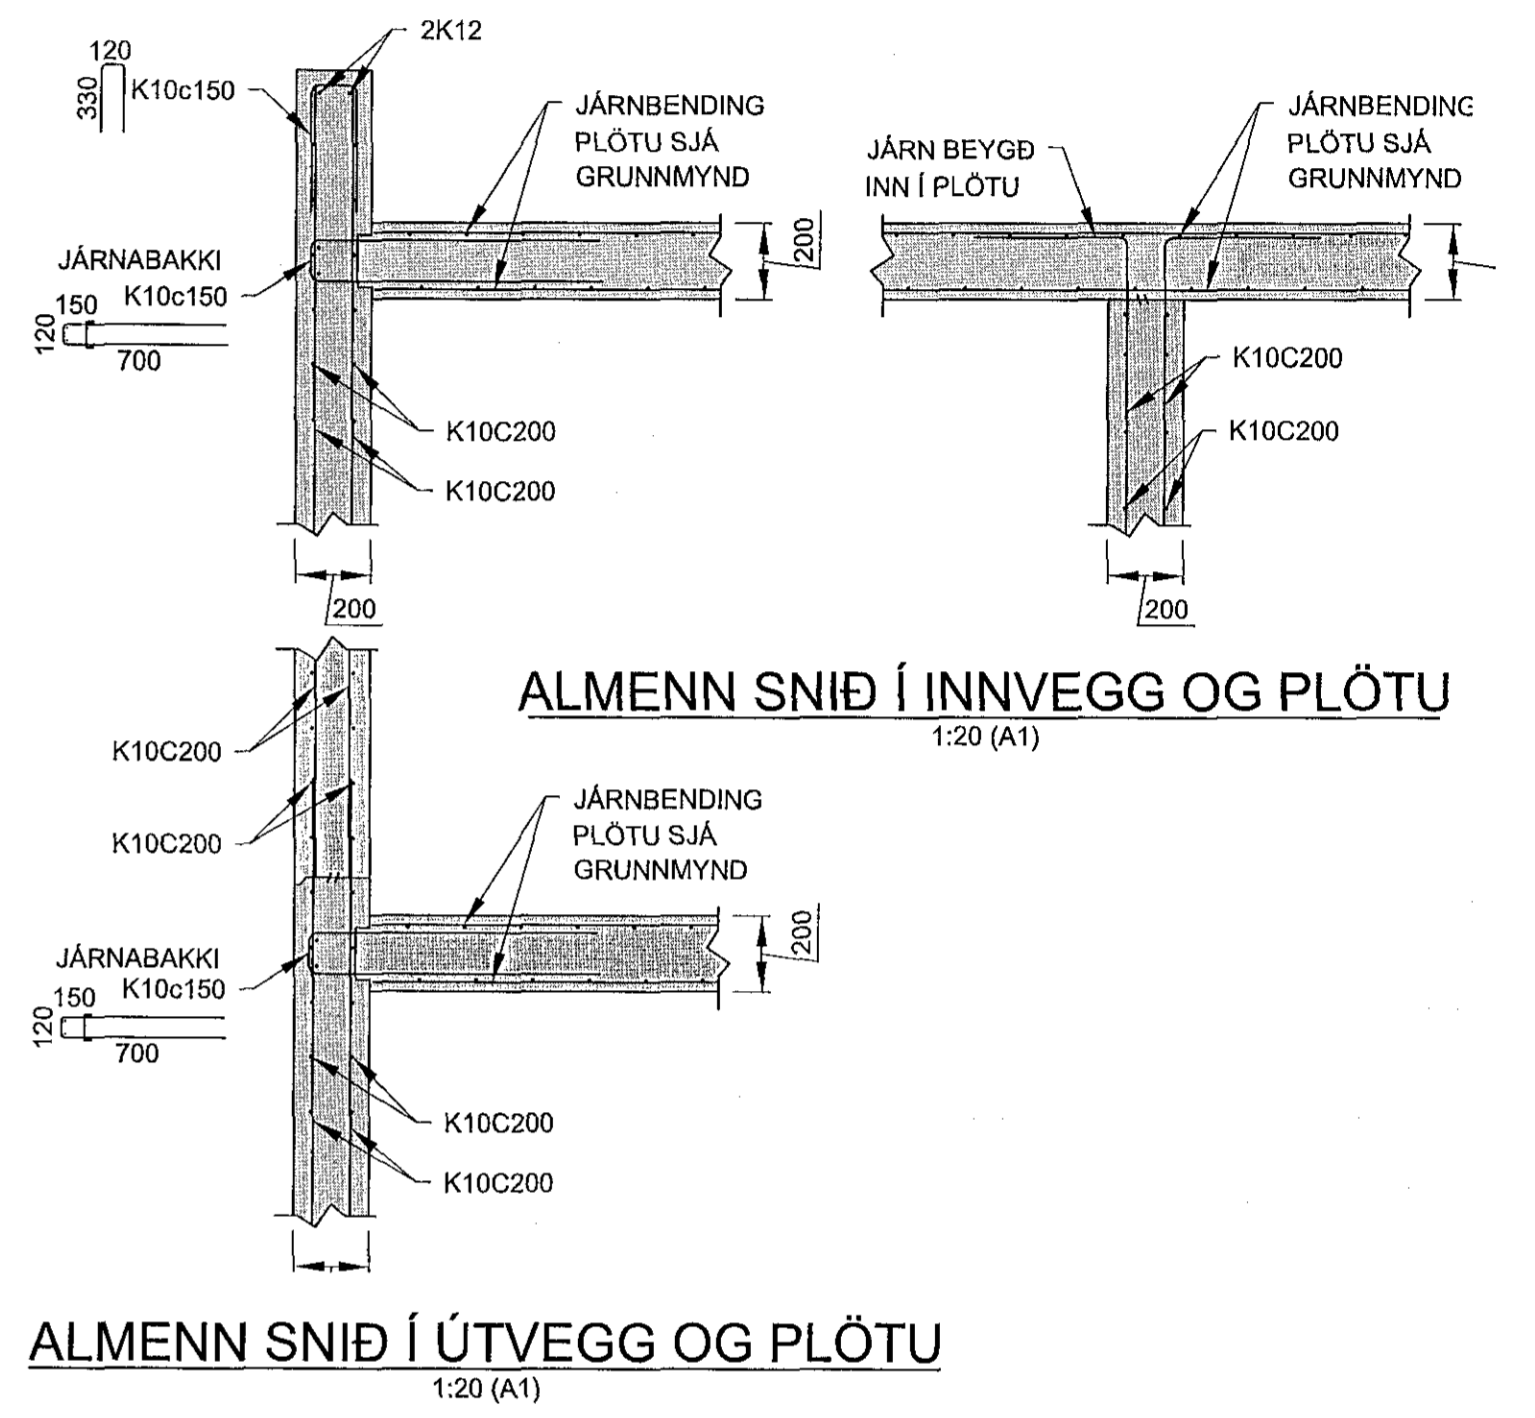

MÁLSETNINGAR OG HÆÐARKÓTAR  
SJÁ STEYPU TEIKNINGAR ARKITEKTS.

Í KRINGUM ÖLL GLUGGA OG  
HURÐAOP KOMI 2K12 LÄRÉTT  
OG LÖÐRÉTT

Í KRINGUM ÖLL GLUGGA OG  
HURÐAOP KOMI 2K12 LÄRÉTT  
OG LÖÐRÉTT

Elín G. Gunnlaugsdóttir  
Kt. 011264-3449 - arkitekt  
E.G. Gunnlaugs

HÁDEGISSKARD 17-19 - HAFNARFIRÐI

STEINSTEYPTIR BURÐARVEGGIR 1.HÆÐ	Mkv. 1:50 1:20
	Hannað EV
	Teknað EV
Dags. 27.OKT.2018 Blað - AF - Nr. B005	Yfirferð E

Nr.	Dags.	Breyting	Af

Áritun aðalhönnuðar  
Eyrjólfr Valgarðsson  
Byggingateknifráðingur B.cs.  
Hraunprýði 6 210 Garðabæ.  
Eyrjólfr Valgarðsson Kt:280857-4169  
Evrast@gmail.com