

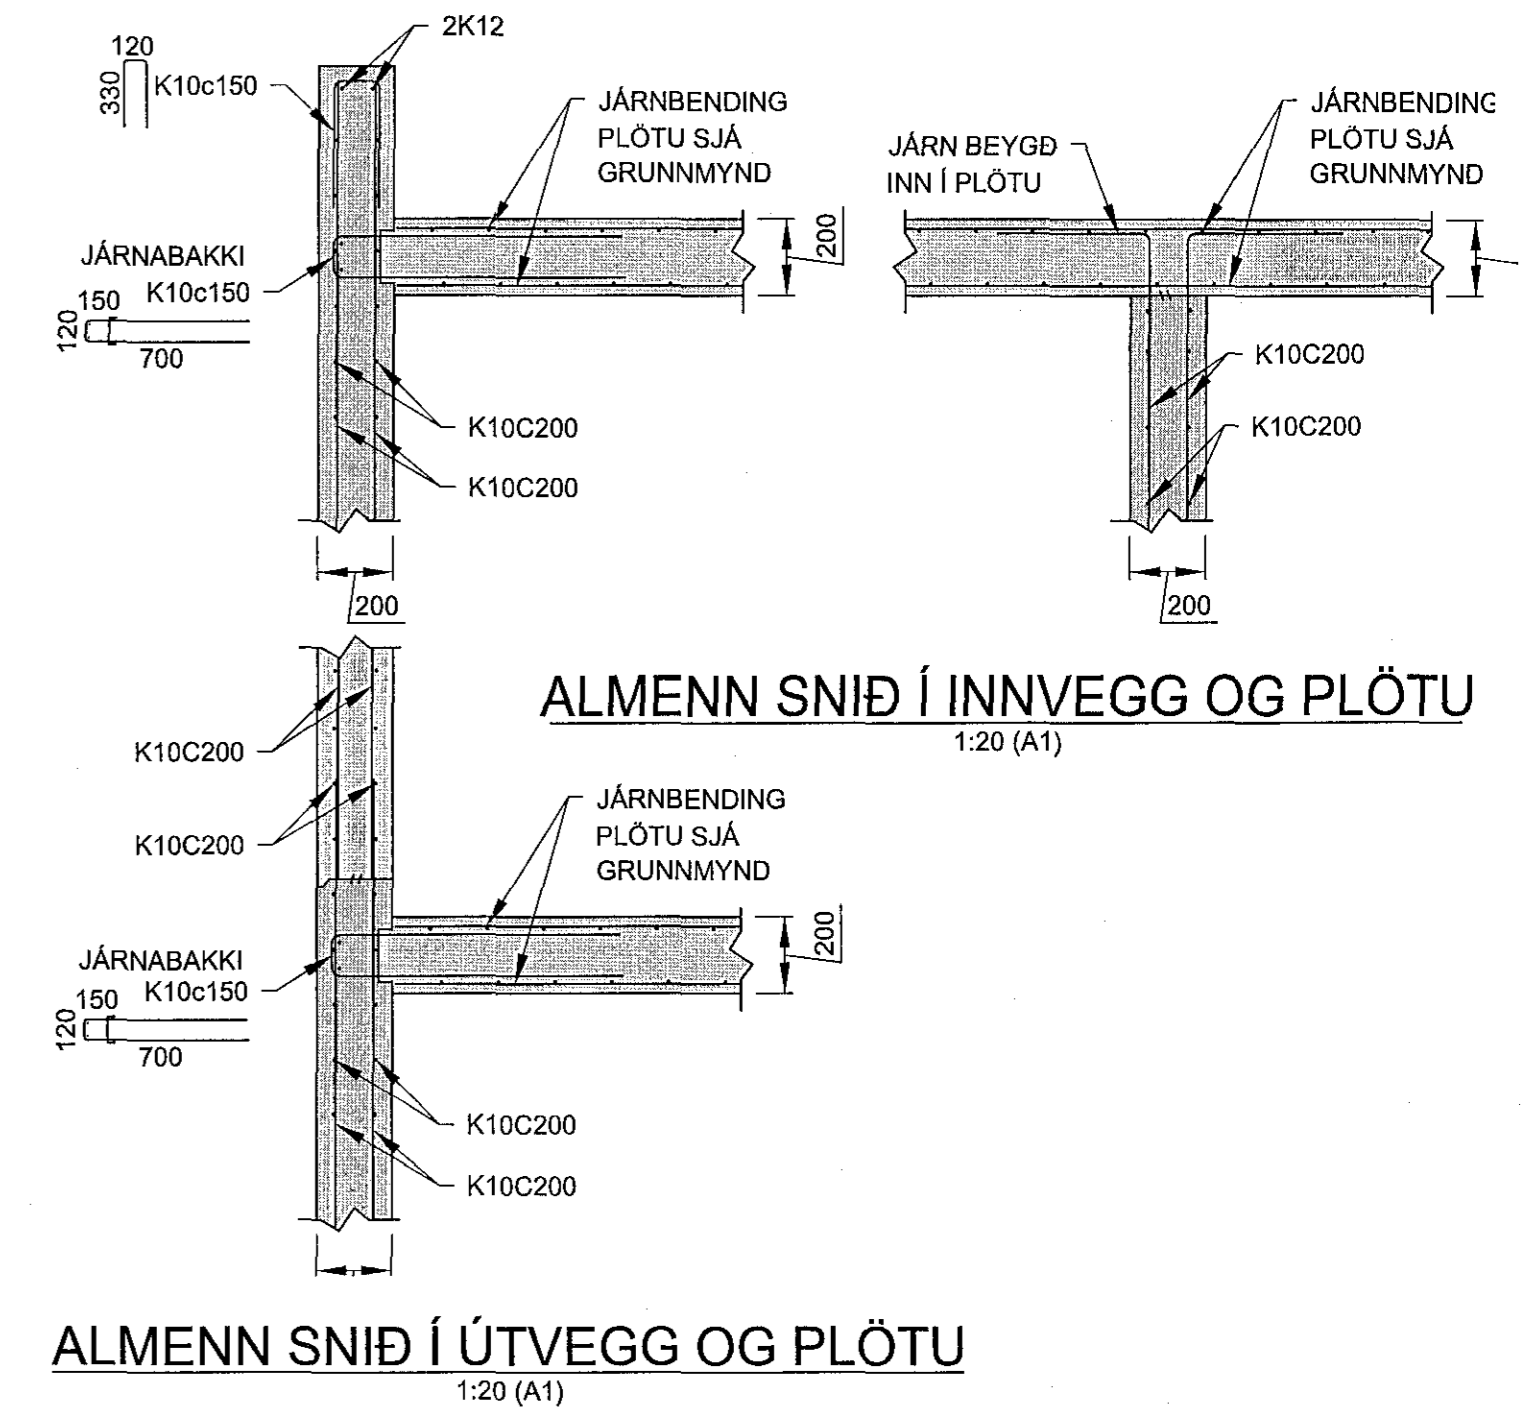
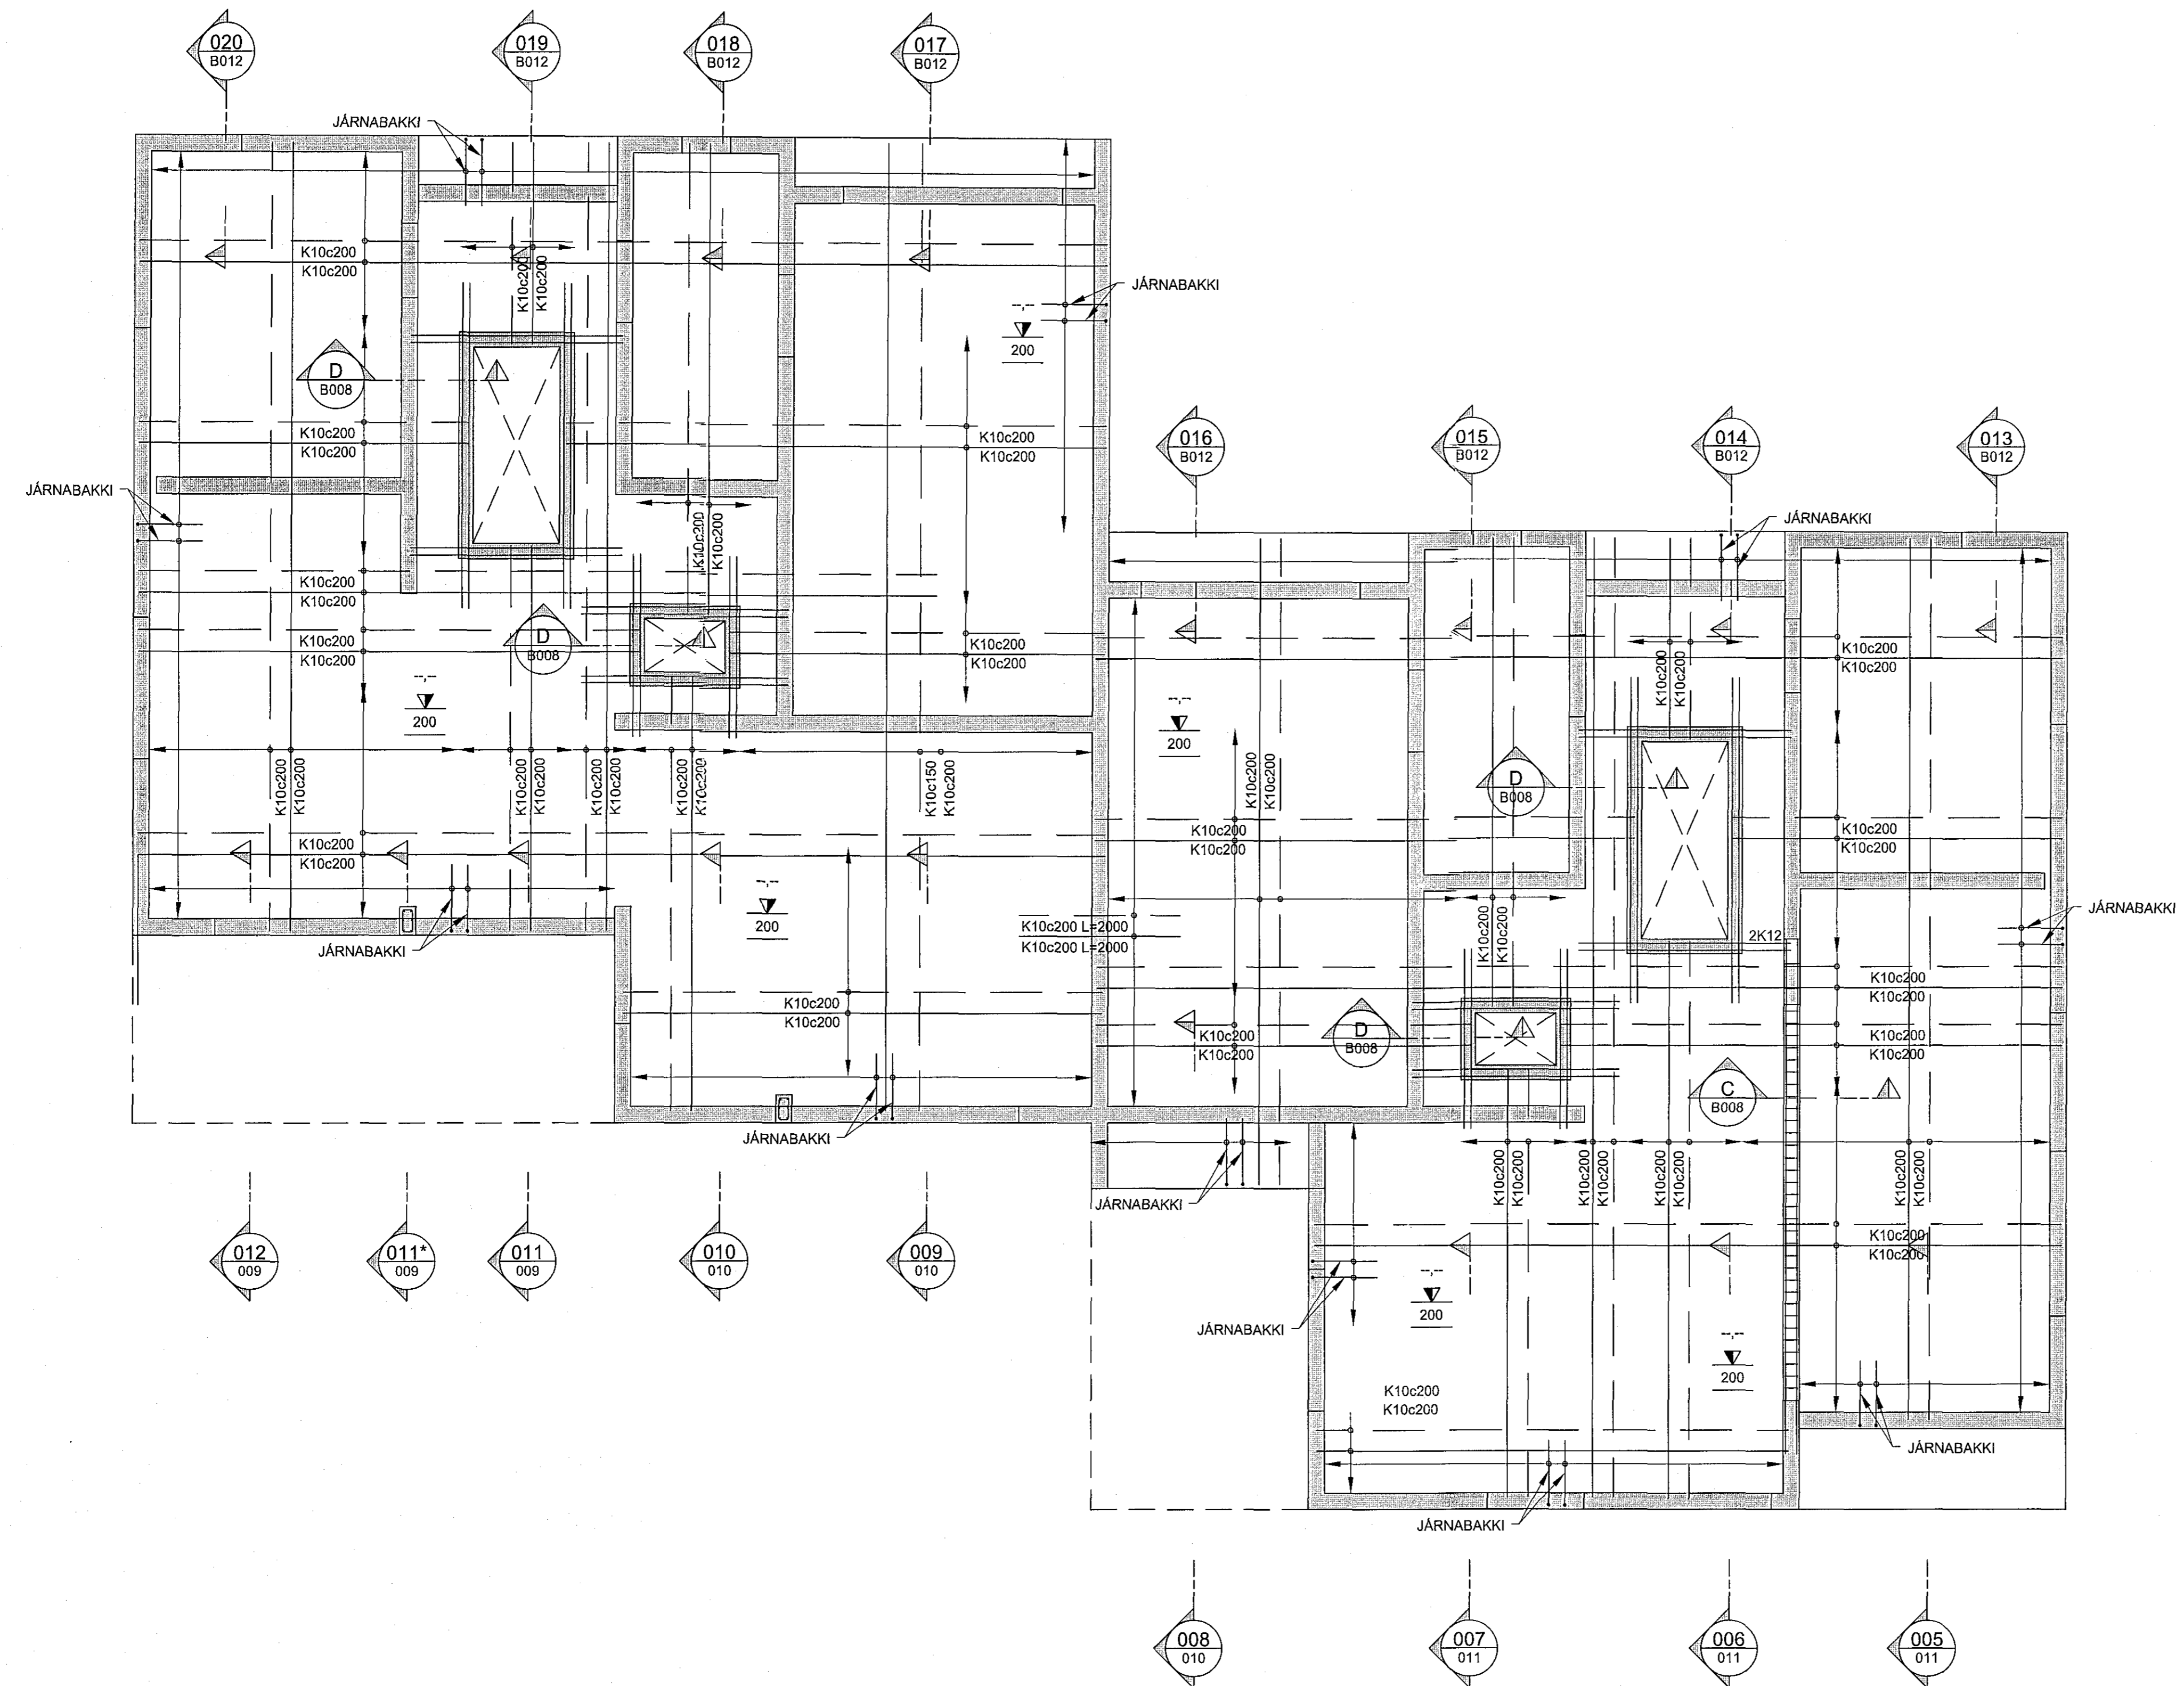


Samþykkt bann  
12 NOV 2018  
Byggingarfulltrúinn í Hafnarfirði  
P.h. Sigurður Steinar Jónsson

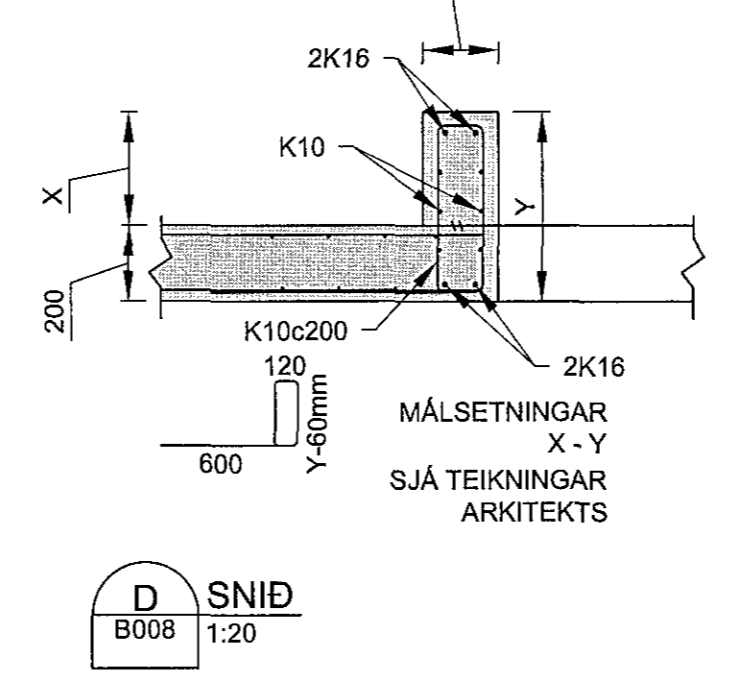

GRUNNMYND - STEINSTEYPT PLATA YFIR 2.HÆÐ  
1:50 (A1)

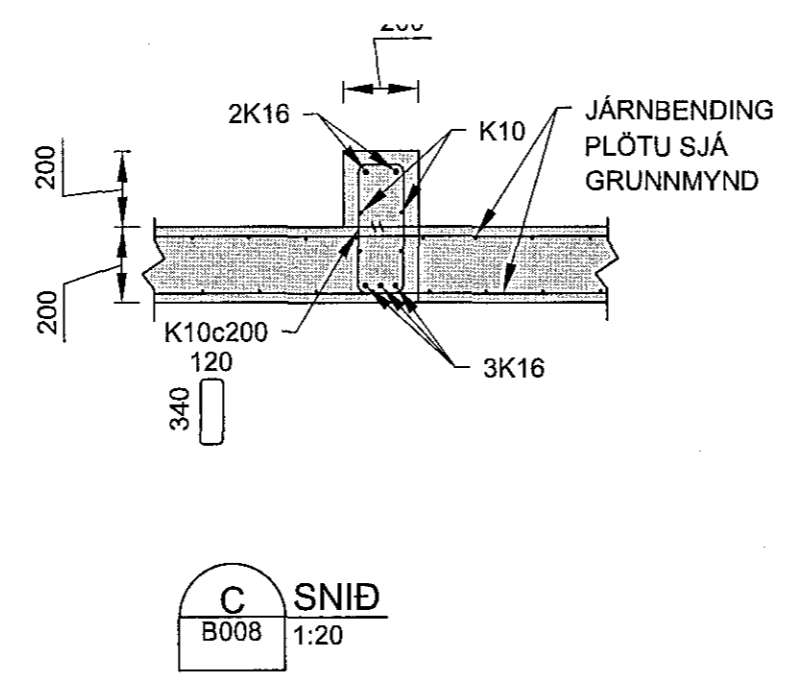

MÁLSETNINGAR OG HÆÐARKÓTAR  
SJÁ STEYPU TEIKNINGAR ARKITEKTS.

Elín G. Gunnlaugsdóttir  
Kt. 011264-3449 - arkitekt  
Elín Gunnlaugs

<b>HÁDEGISSKARD 17-19 - HAFNARFIRÐI</b>			
STEINSTEYPT PLATA YFIR 2.HÆÐ		Mkv.	1:50 1:20
		Hannað	EV
		Teiknað	EV
Dags. 27.OKT.2018	Blad -AF-	Nr. B008	Yfirfarð EV
Áritun aðalhönnuðar Eyjólfur Valgarðsson Kt. 280857-4169 Eyjólfur Valgarðsson Kt:280857-4169		Eyjólfur Valgarðsson Byggingateknifræðingur B.cs. Hraunprýði 6 210 Garðabæ. gsm:8917257 evtraust@gmail.com	

Nr.	Dags.	Breyting	Af